


PLAN DE MASSE
Site de La Loire (Les Fougerets)
section B n° 338 et 347

Gaec des Friches
56910 Saint Nicolas du Tertre

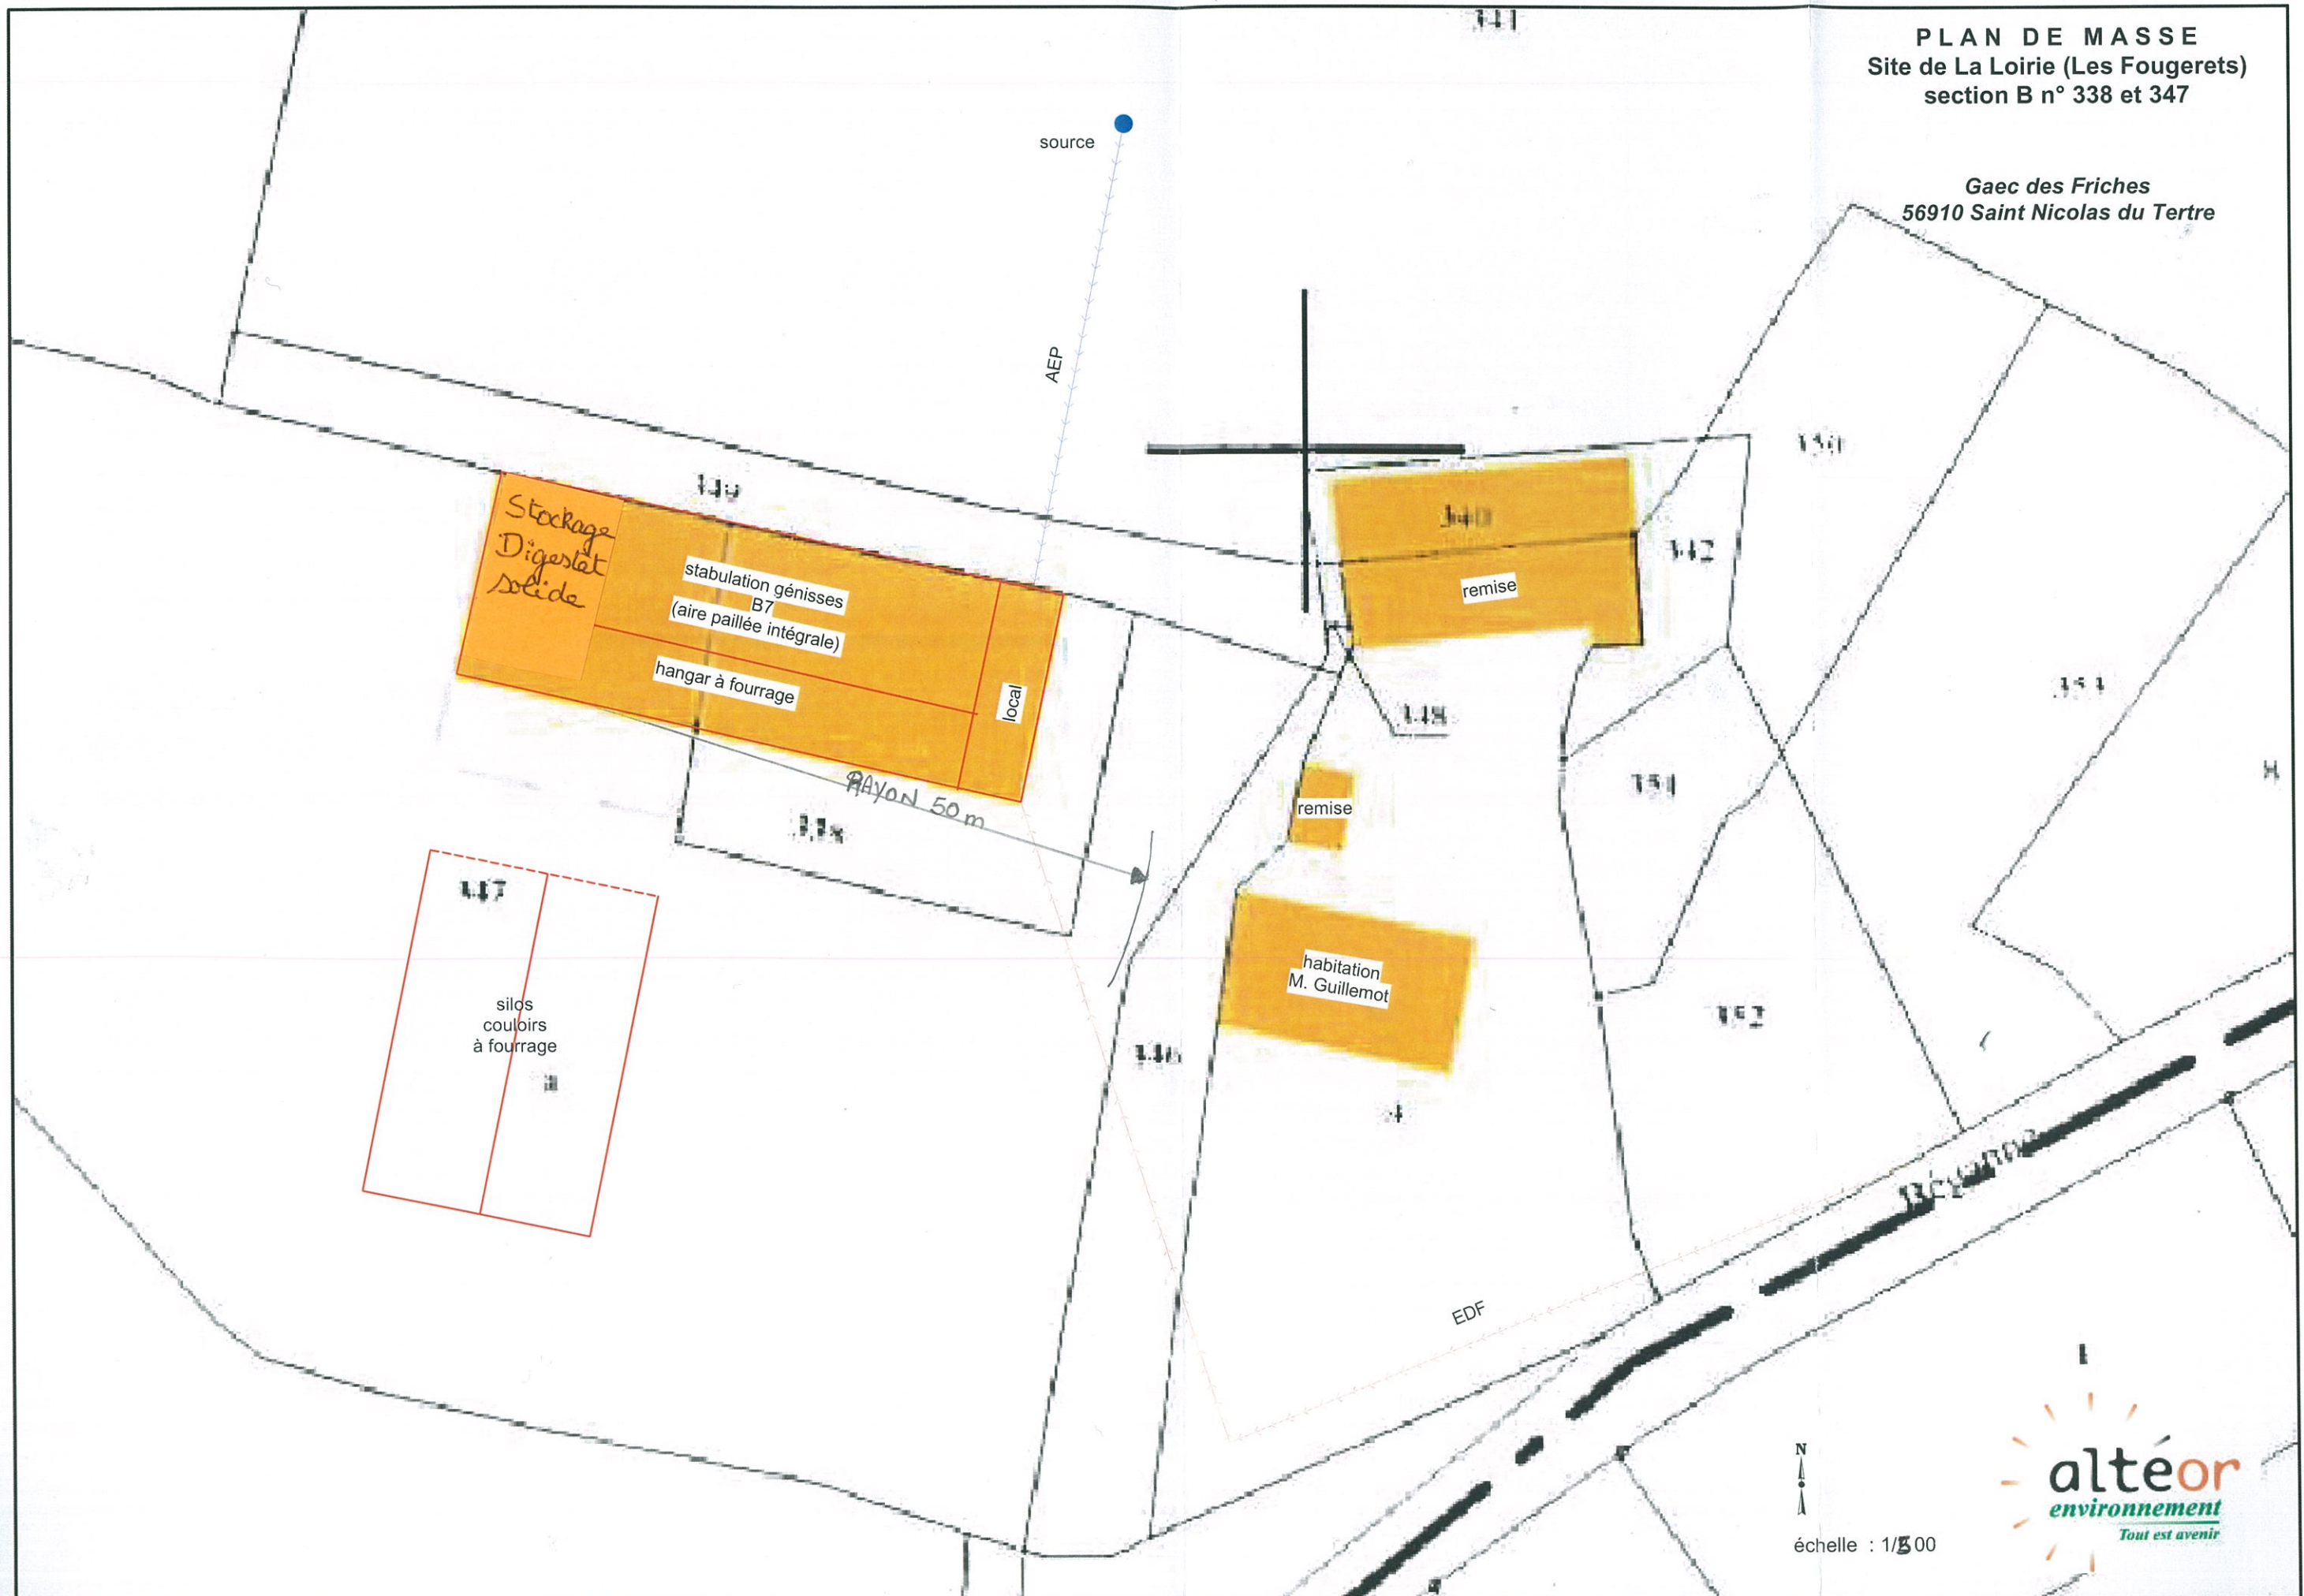

échelle : 1/500

