


MAUPAS

PLAN DE MASSE

Site de Maupas (Carentoir)
section ZH n° 6 et 29

Gaec des Friches
56910 Saint Nicolas du Tertre

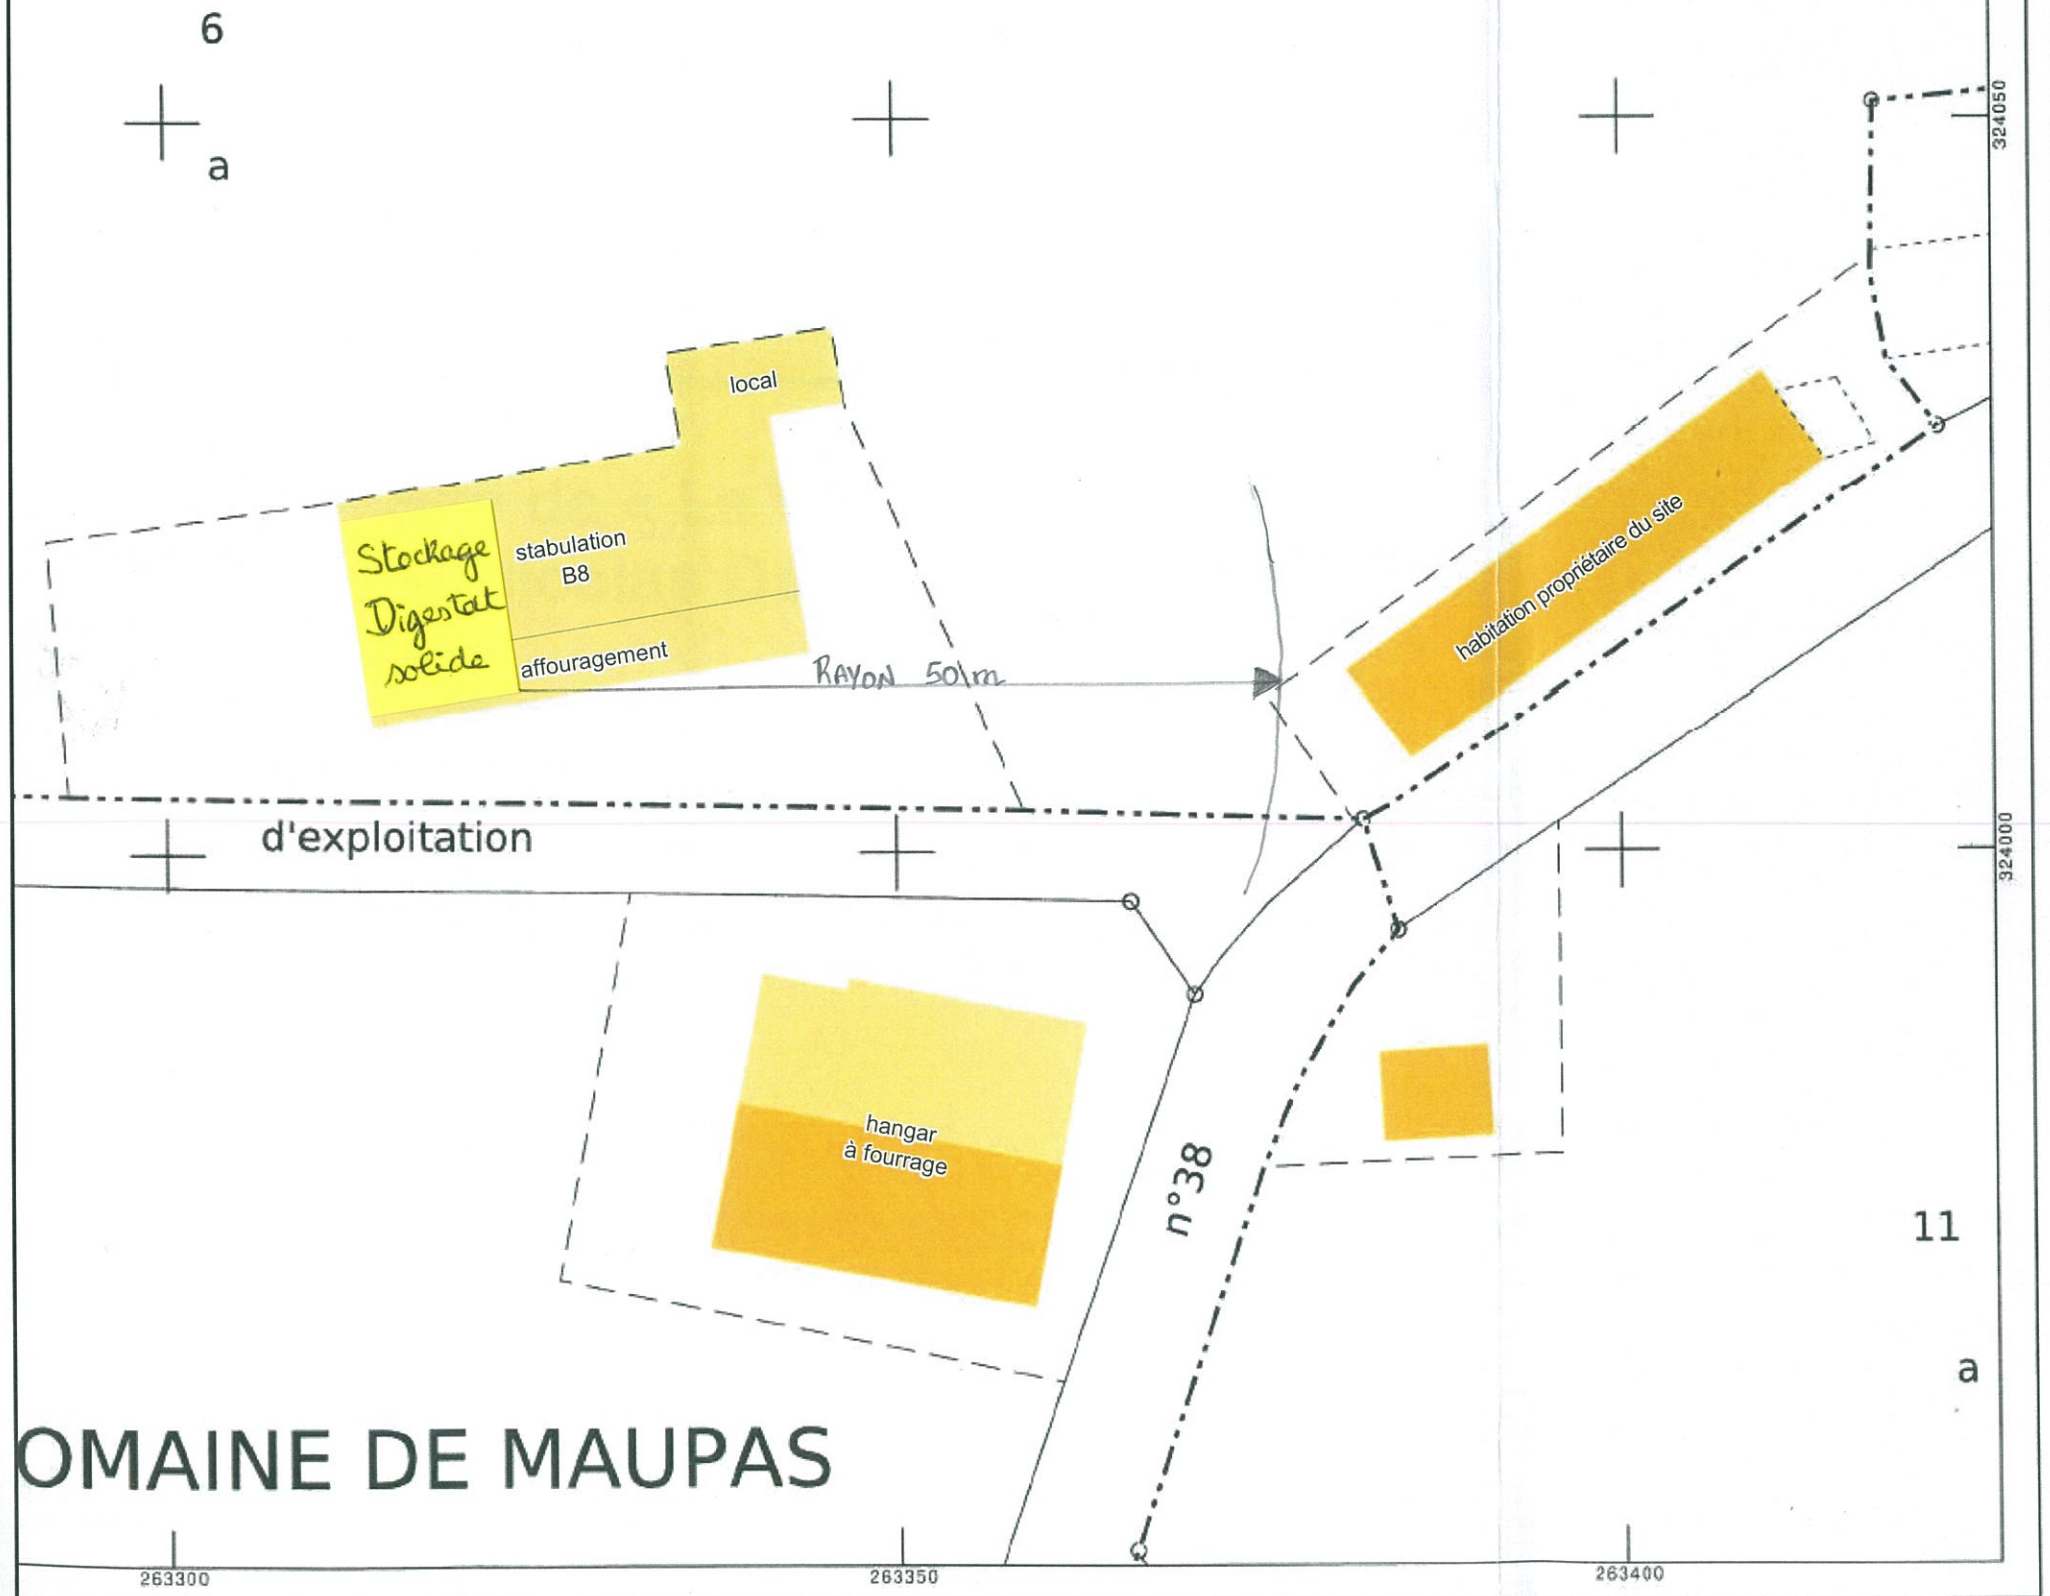

B8 stabulation génisses + bovins à l'engrais
(aire paillée intégrale)

OMAINES DE MAUPAS

N
↑
échelle : 1/500

