

**Maître d'ouvrage:**  
 GAEC DE L'EPINAY  
 Mr PIEL Roland  
 Mme PIEL Catherine  
 M RAMEL Daniel  
 M GEFFROY Roger  
 M GEFFROY Jordan  
 Village St Joseph  
 56380 GUER

**Maître d'oeuvre:**

**Programme:**  
 Chambre Agriculture  
 M<sup>me</sup> Gore Chapel Isabelle  
 Zone de Ventoue  
 22402 LAMBALLE  
 Tél : 02.96.50.93.23



**Construction d'une unité de méthanisation**

Section ZV - parcelle 375 St Joseph 56380 GUER	PC 2	N° 2 / 8
--	------	----------

**PLAN MASSE**

**Echelle: 1/1000 ème**

**Date: 06/10/2017**

**Validé le :**

Ce plan est notre propriété. Il ne peut être utilisé ou communiqué à des tiers sans notre autorisation.


- ① ② Locataires de François PIEL (cousin)
- ③ Sophie COLLEAUX
- ④ Mr TROTOBAS et Mme BUERTEL
- ⑤ Joseph COLLEAUX
- ⑥ Mr et Mme PIEL Eugène
- ⑦ En cours de vente

Parcelle de Mme BREHELLIN exploitée par le Gaec de l'Épinay

Parcelle de Claude COLLEAUX


LA ROCHELLE




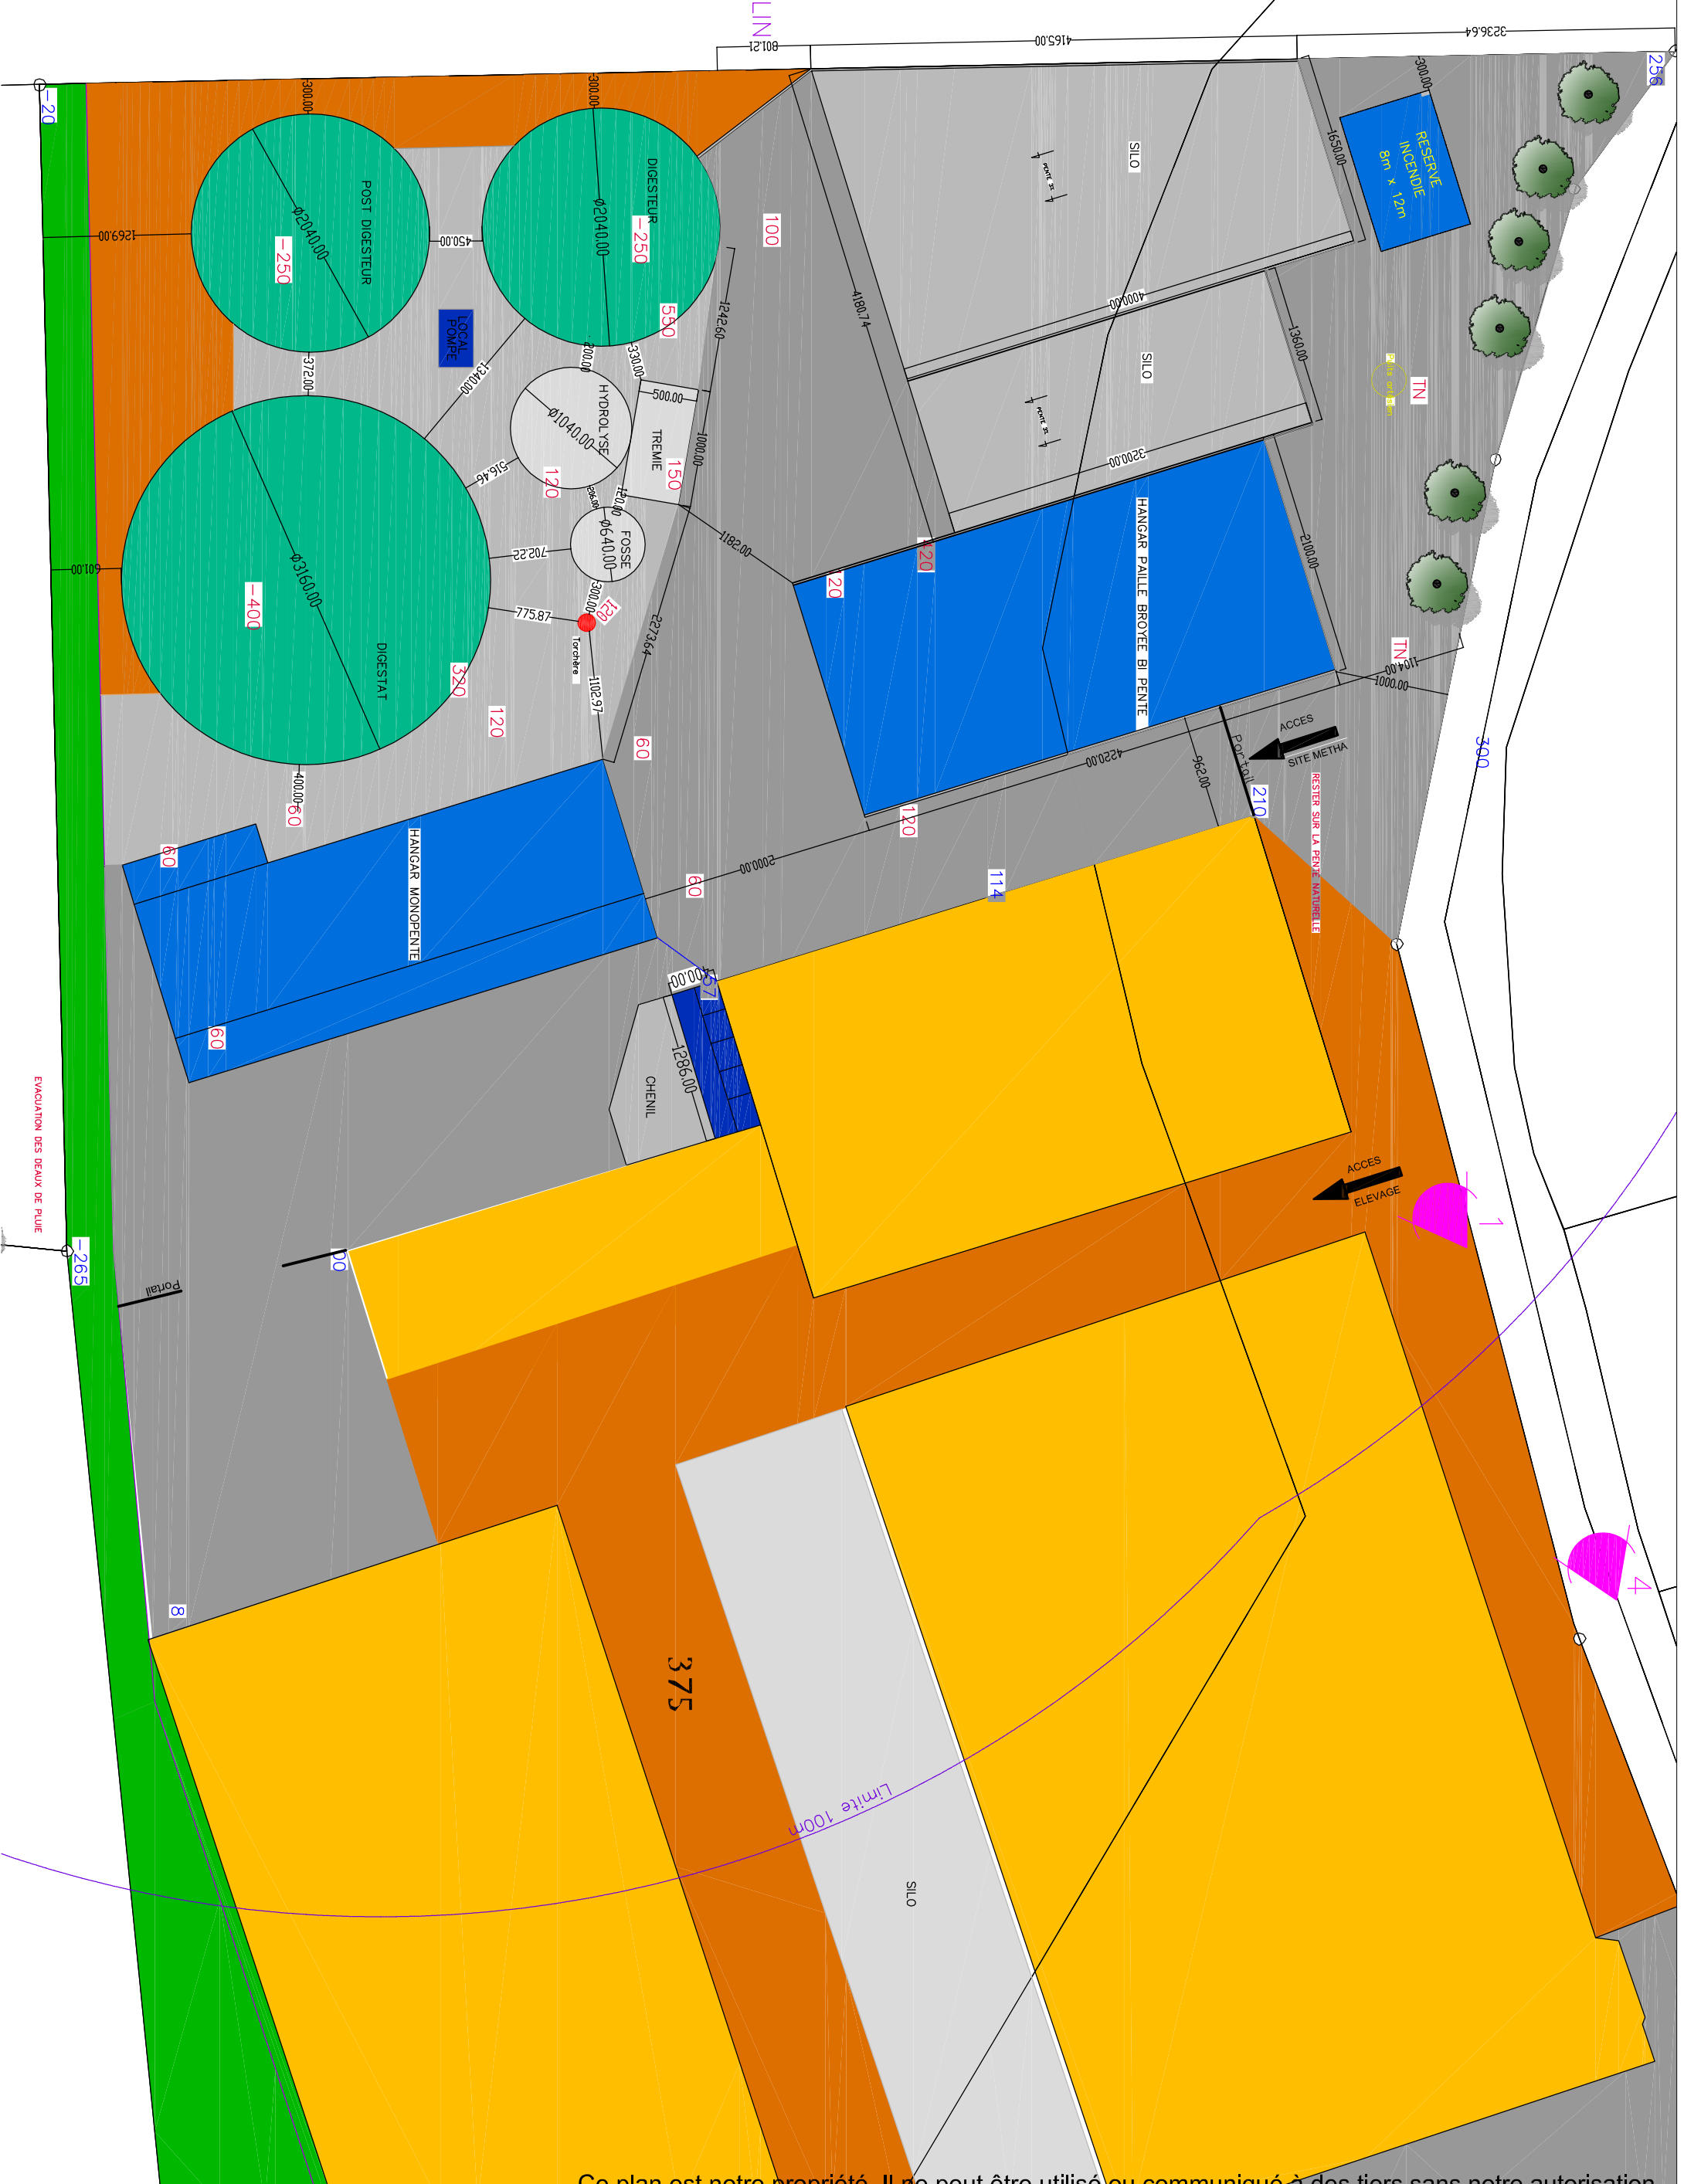

Ce plan est notre propriété. Il ne peut être utilisé ou communiqué à des tiers sans notre autorisation.

Echelle: 1/500 ème Date: 06/10/2017 Validé le :	<b>Construction d'une unité de méthanisation</b>		Programme: <b>Chambre Agriculture</b> M <sup>me</sup> Gore Chapel Isabelle Zone de Ventouze 22402 LAMBALLE Tél : 02.96.50.93.23	Maître d'ouvrage: GAEC DE L'EPINAY Mr PIEL Roland Mme PIEL Catherine M RAMEL Daniel M GEFROY Roger M GEFROY Jordan Village St Joseph 56380 GUER
	Section ZV -parcelle 375 St Joseph 56380 GUER	PC 2 PLAN MASSE		

<b>Maitre d'ouvrage:</b> GAEC DE L'EPINAY Mr PIEL Roland Mme PIEL Catherine M RAMEL Daniel M GEFFROY Roger M GEFFROY Jordan Village St Joseph 56380 GUER	<b>Maitre d'oeuvre:</b>	<b>Programme:</b> Chambre Agriculture Mme Gore Chapel Isabelle Zone de Ventoue 22402 LAMBALLE Tél : 02.96.50.93.23		N°: 2/8	PLAN MASSE	Section ZV-parcelle 375 St Joseph 56380 GUER	Echelle: 1/500 ème	Date: 16/03/17	Validé le :			
				Construction d'une unité de méthanisation					PC 2			
				Ce plan est notre propriété. Il ne peut être utilisé ou communiqué à des tiers sans notre autorisation.								

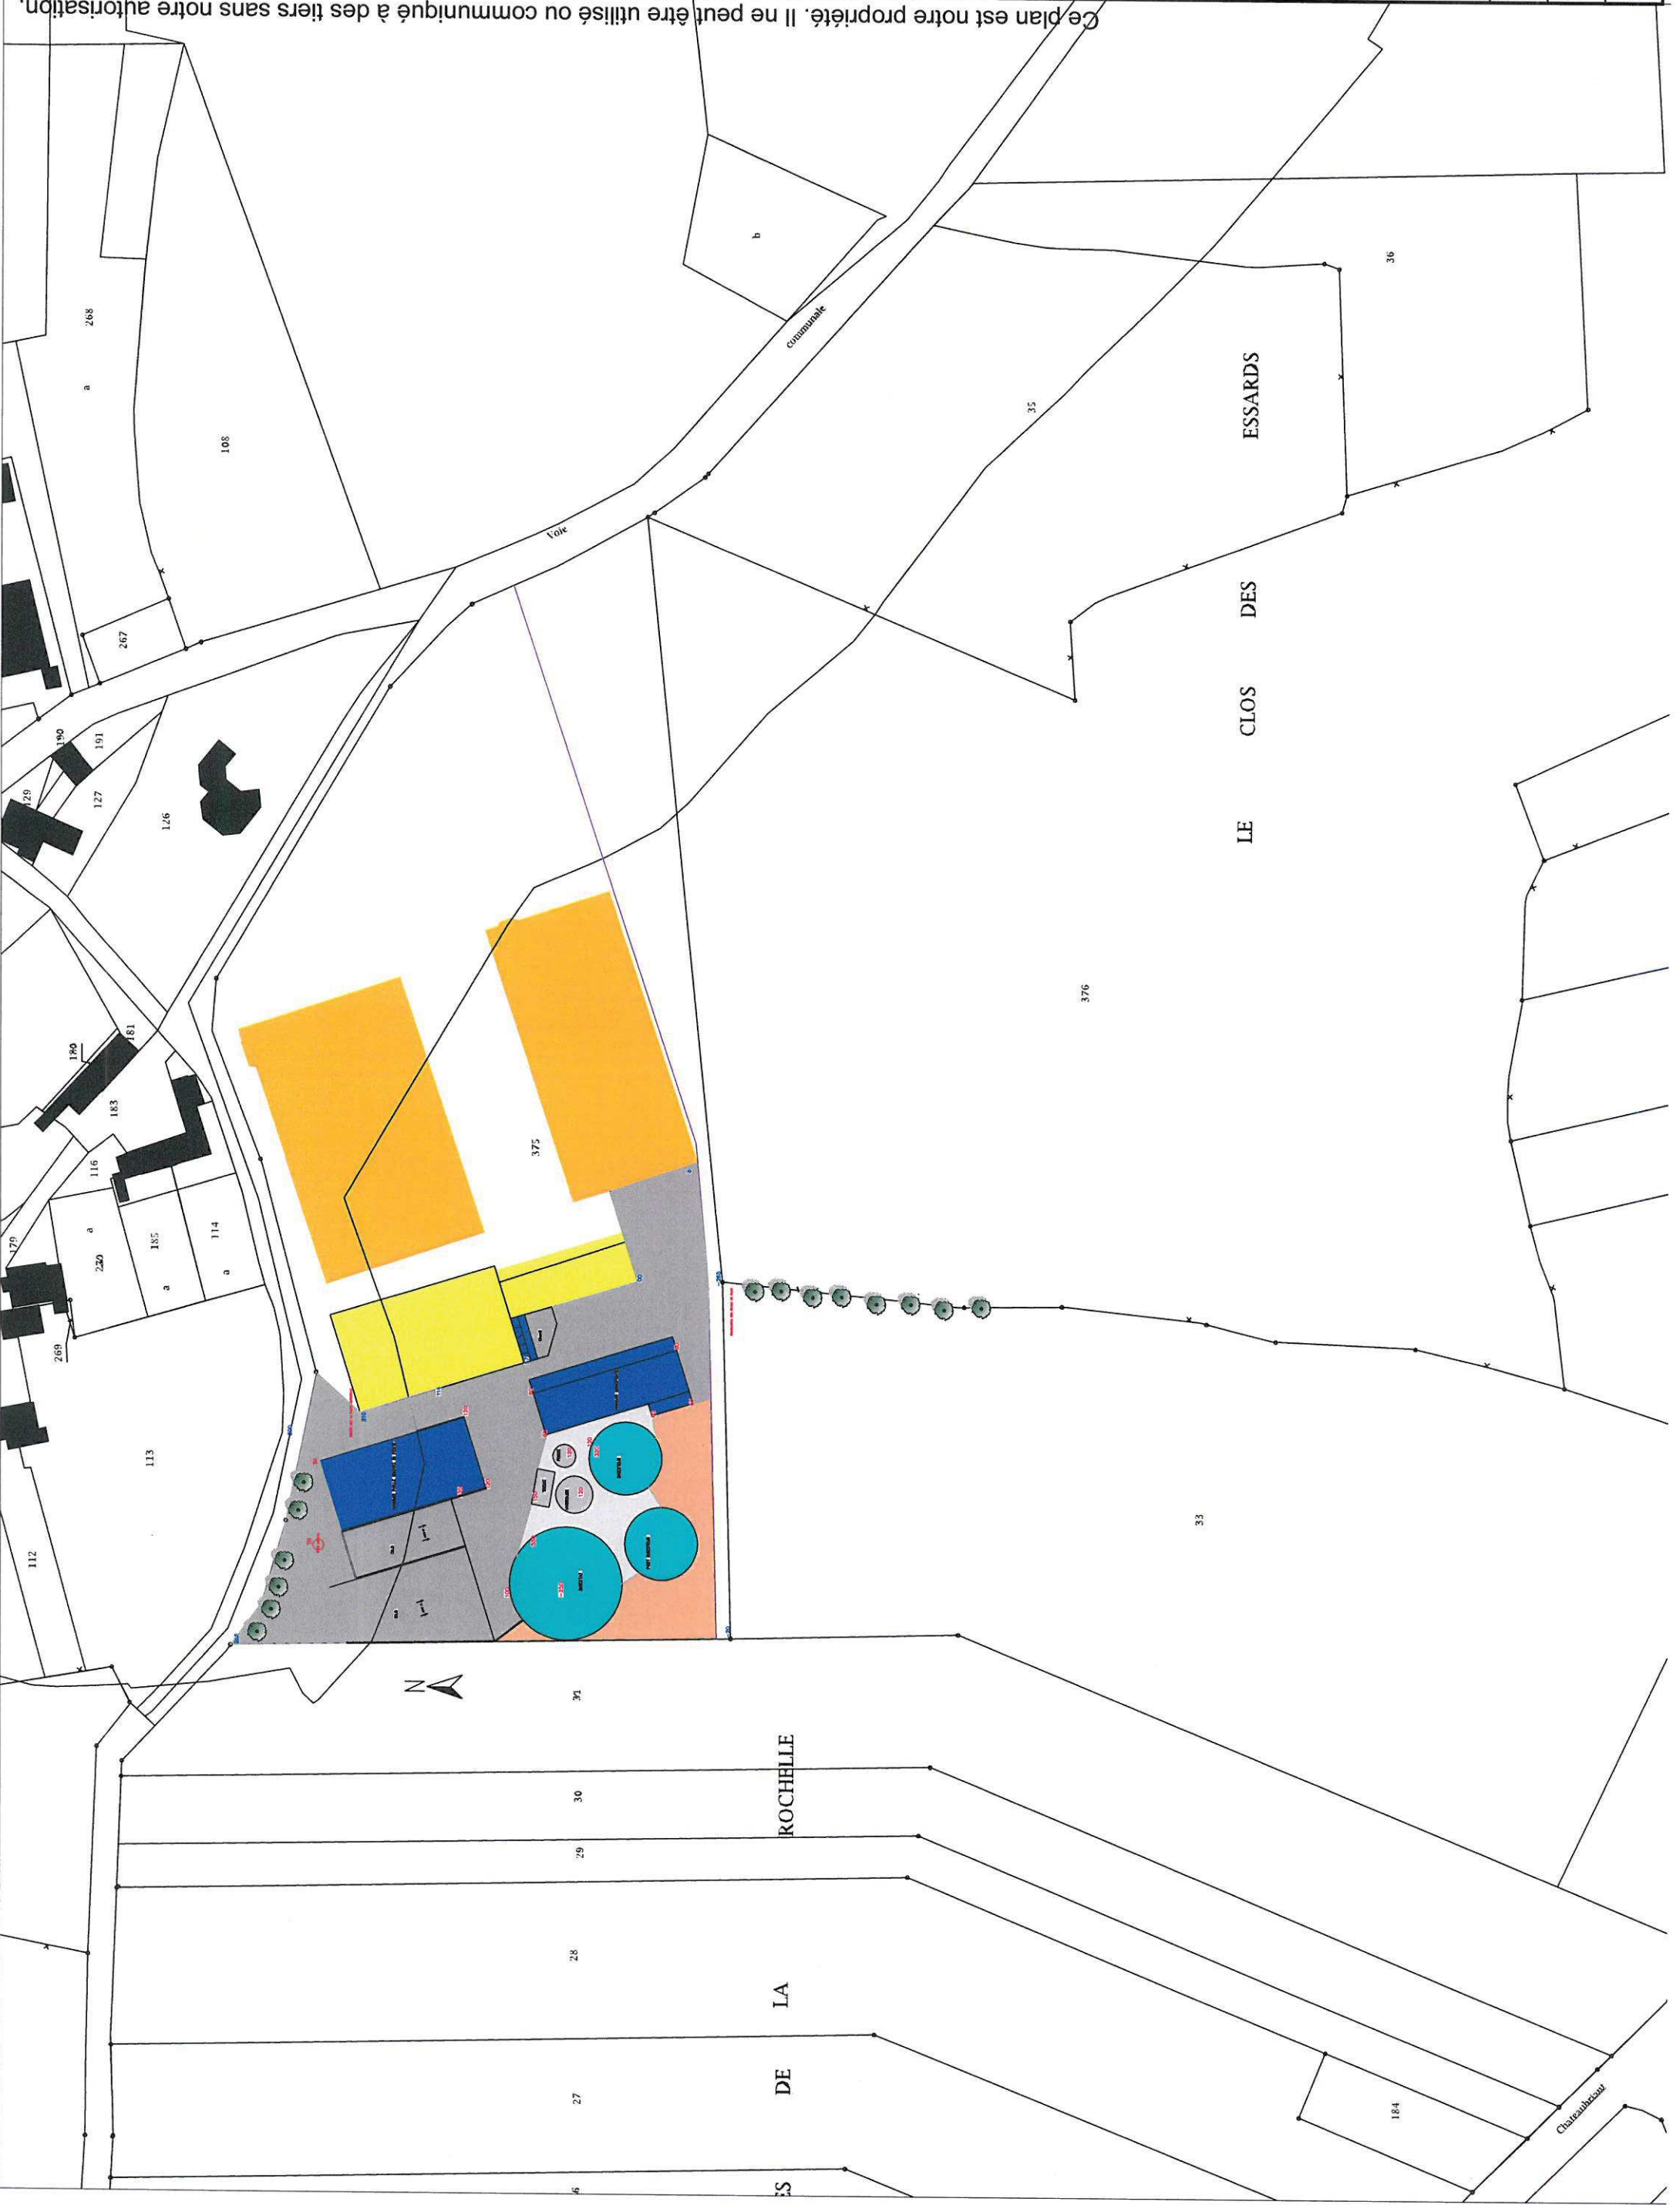



**Maître d'ouvrage:**  
 GAEC DE L'EPINAY  
 Mr PIEL Roland  
 Mme PIEL Catherine  
 M RAMEL Daniel  
 M GEFFROY Roger  
 M GEFFROY Jordan  
 Village St Joseph  
 56380 GUER

**Maître d'oeuvre:**

**Programme:**  
 Chambre Agriculture  
 M<sup>me</sup> Gore Chapel Isabelle  
 Zone de Ventoue  
 22402 LAMBALLE  
 Tél : 02.96.50.93.23



N°: 2/8

PLAN MASSE  
 PC 2


56380 GUER  
 St Joseph  
 Section ZV - parcelle 375

Echelle: 1/500 ème

Date: 16/03/17



Validé le :

Construction d'une unité de méthanisation



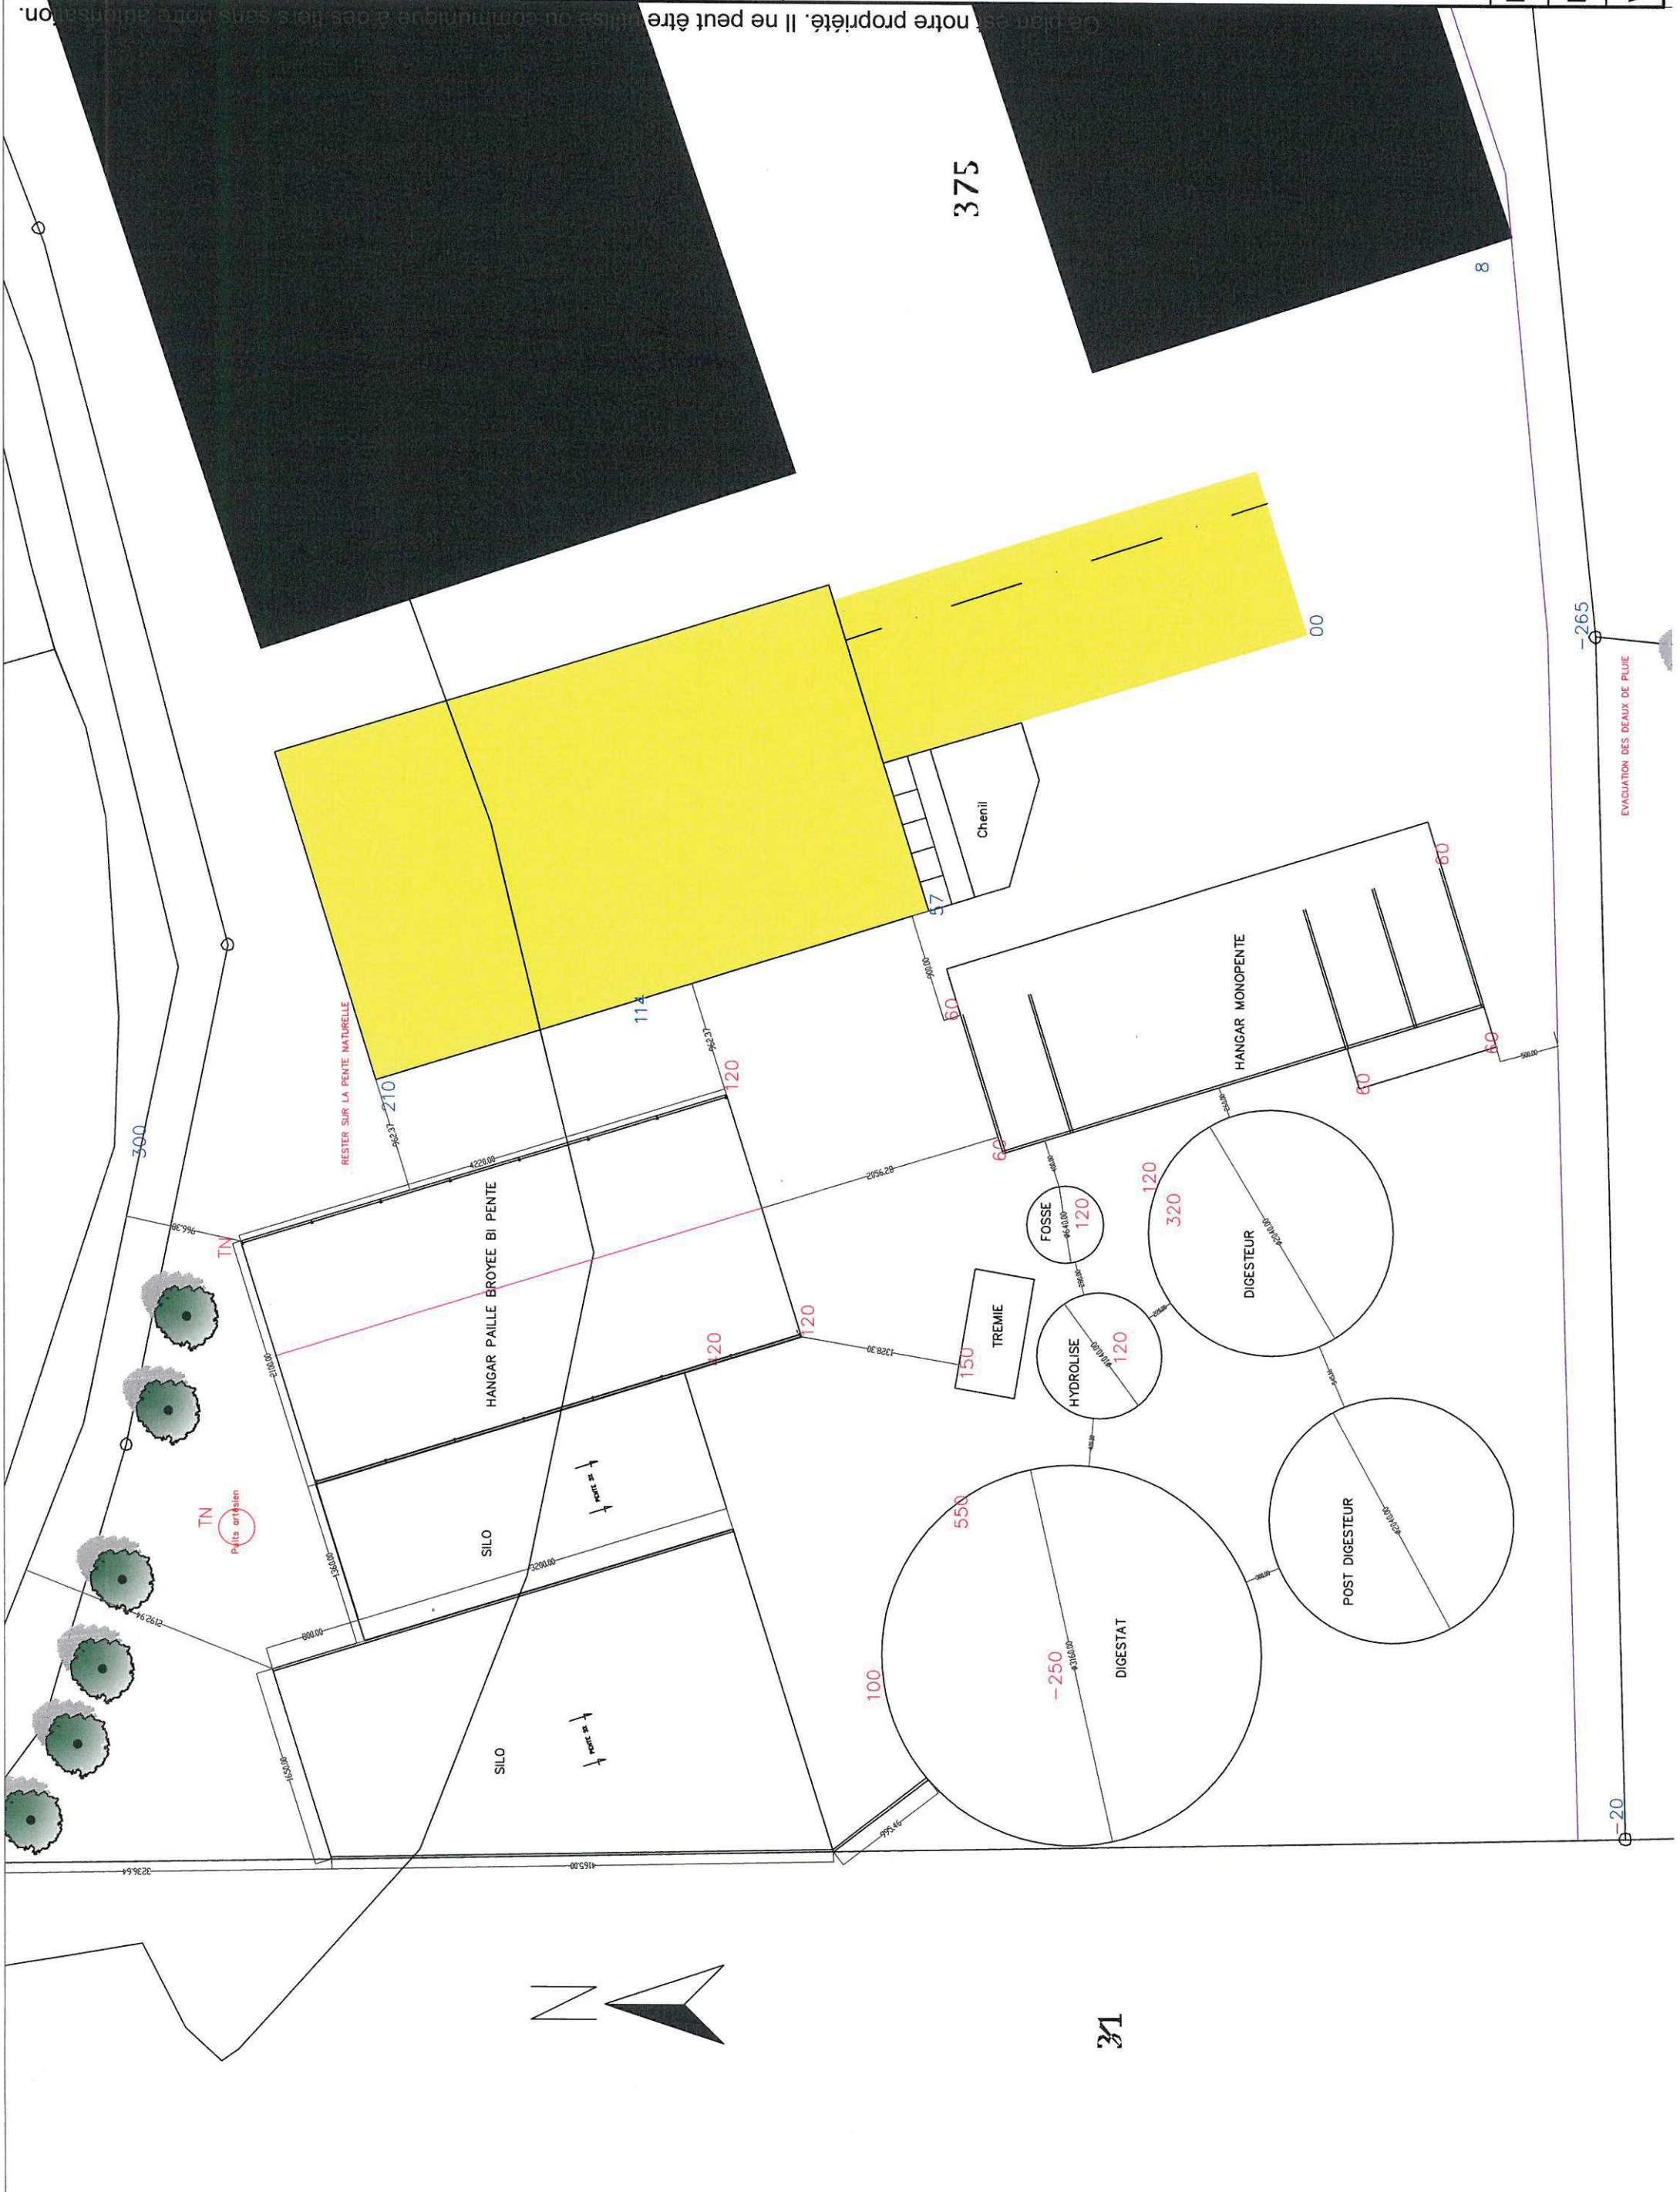






1/2000

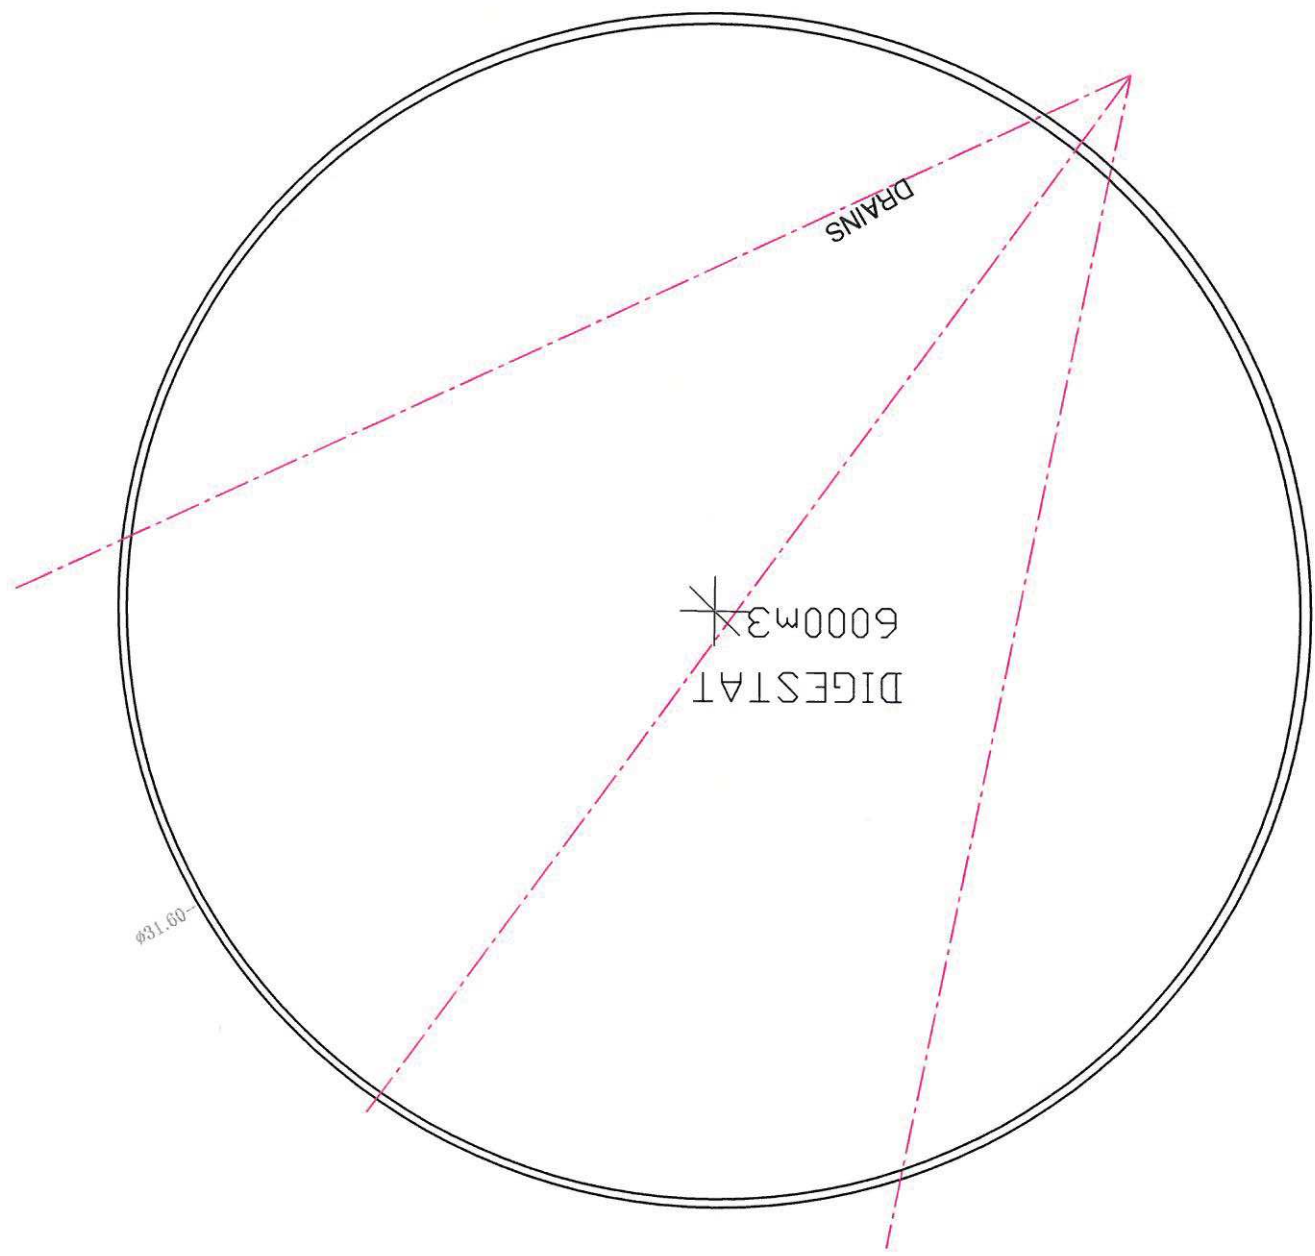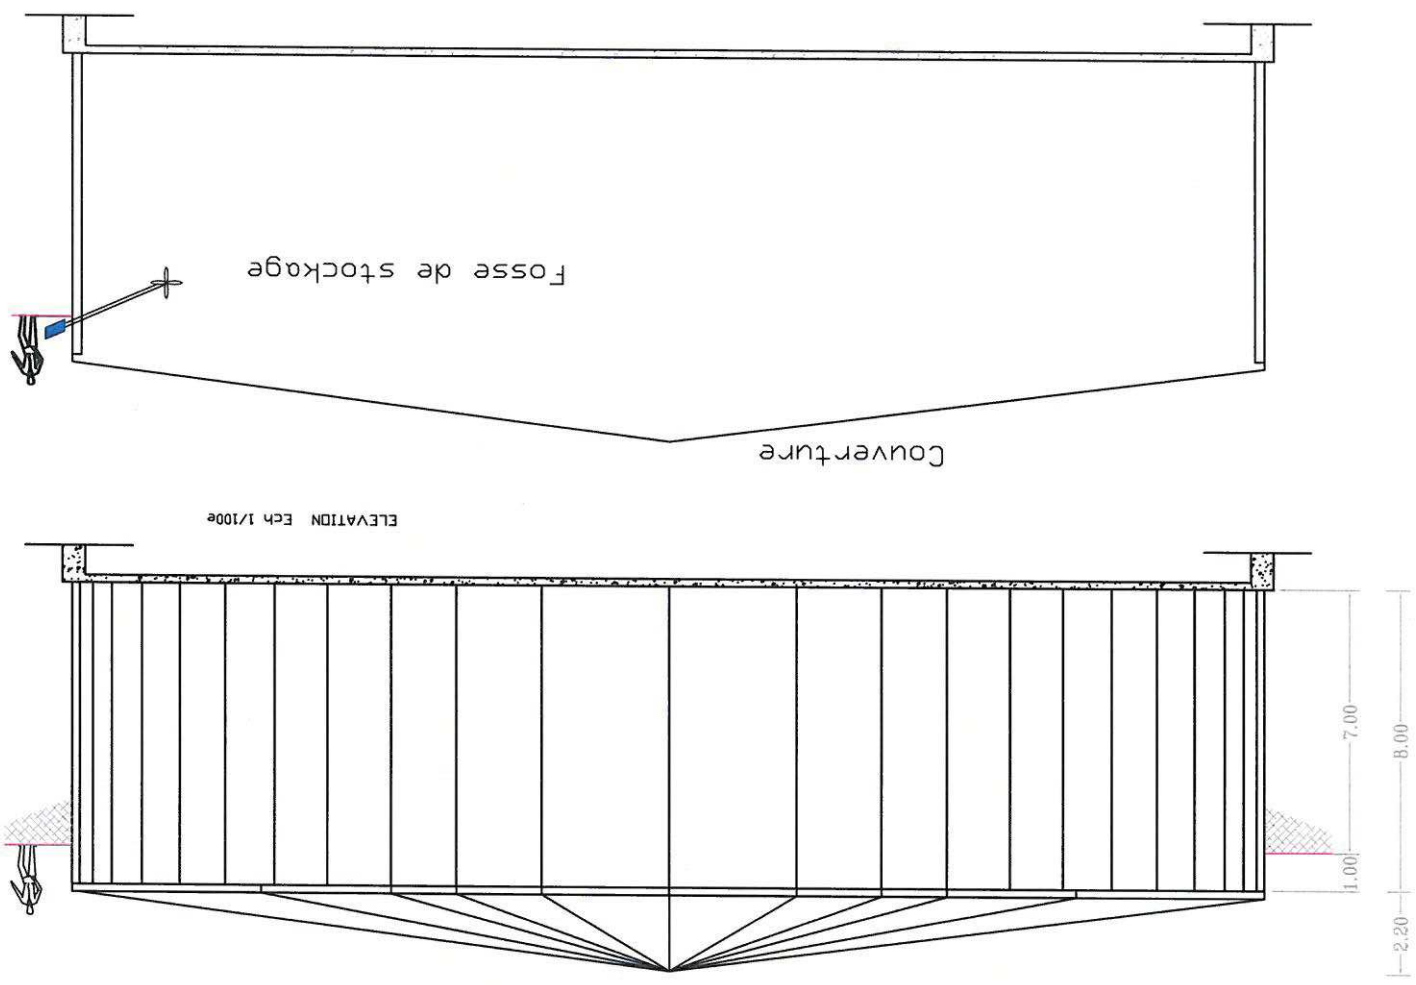


1/200

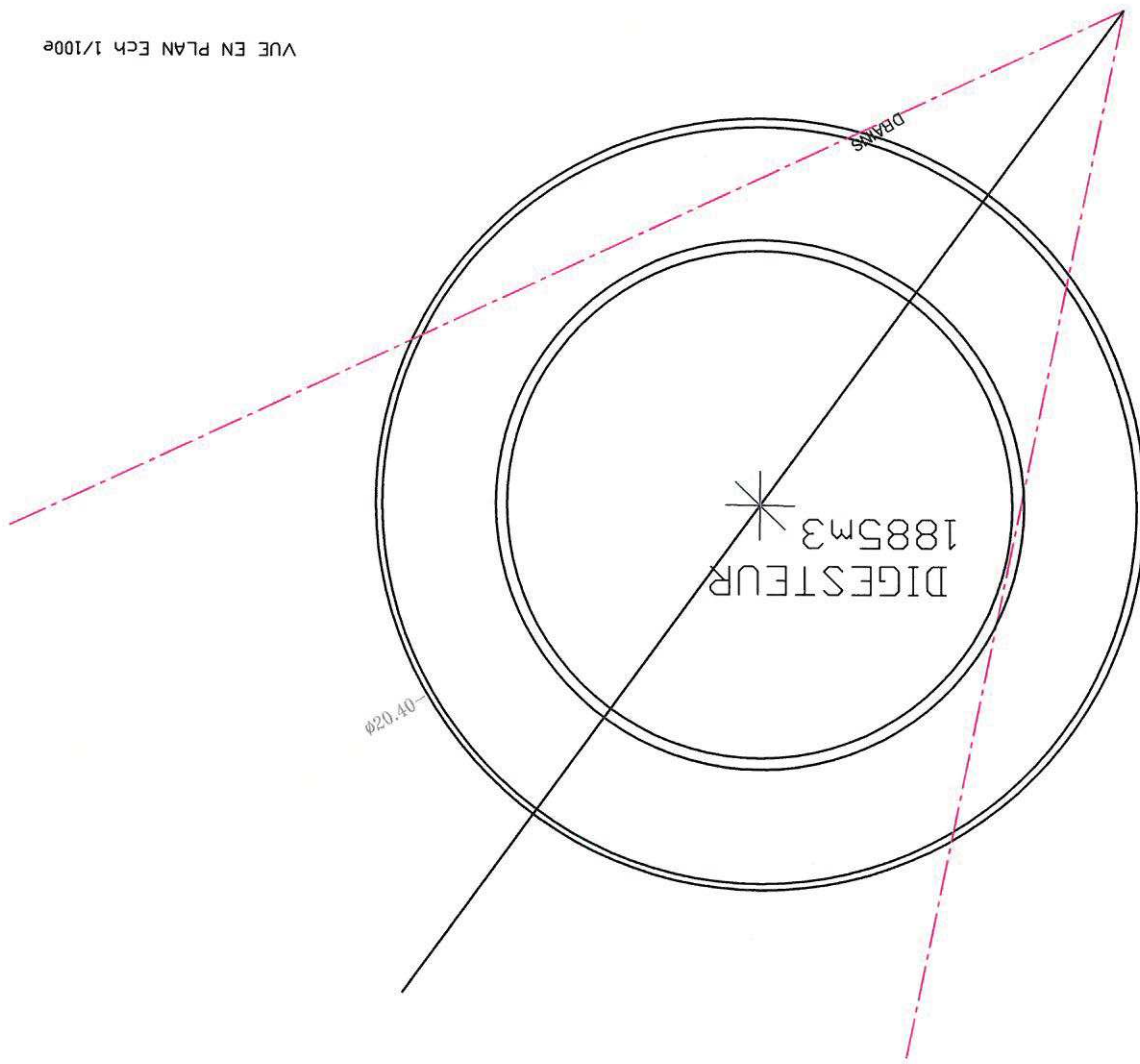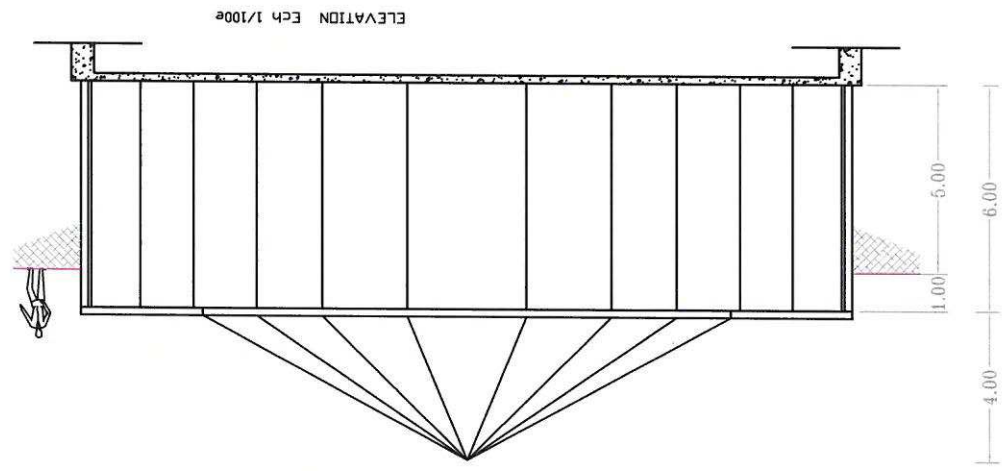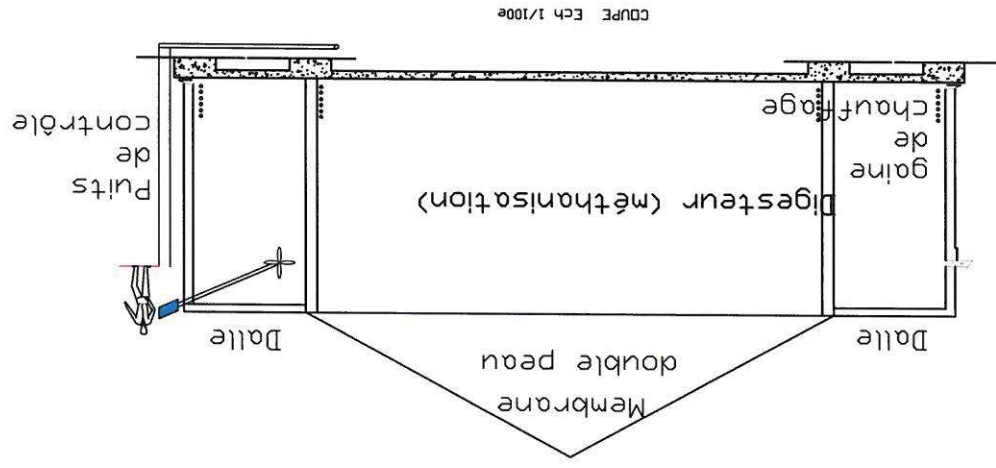


2/600

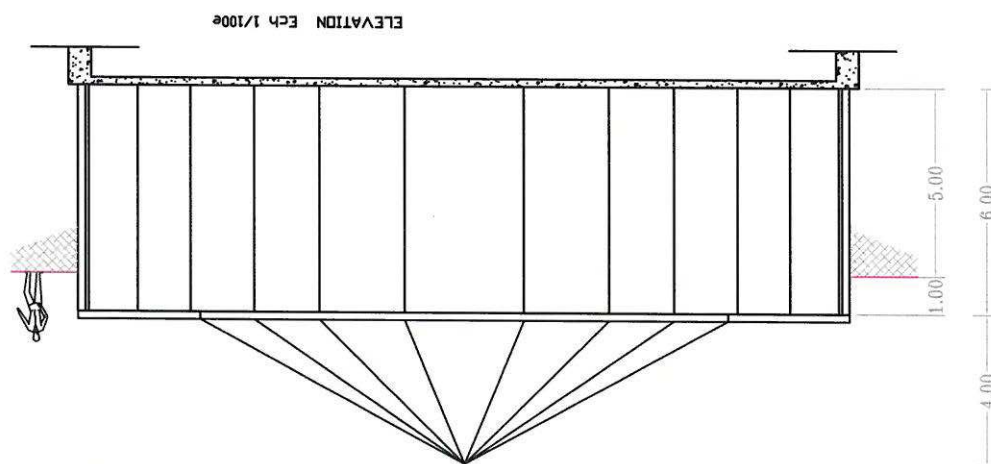
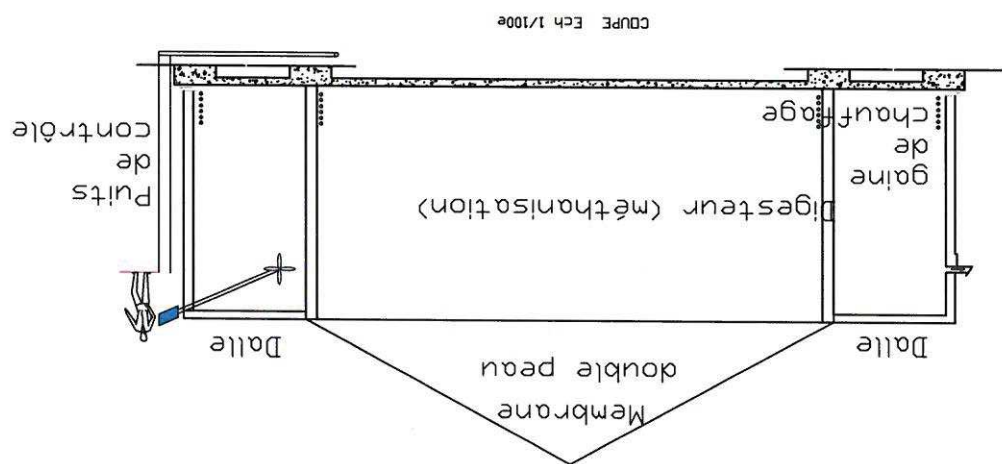


VUE EN PLAN Ech 1/100e

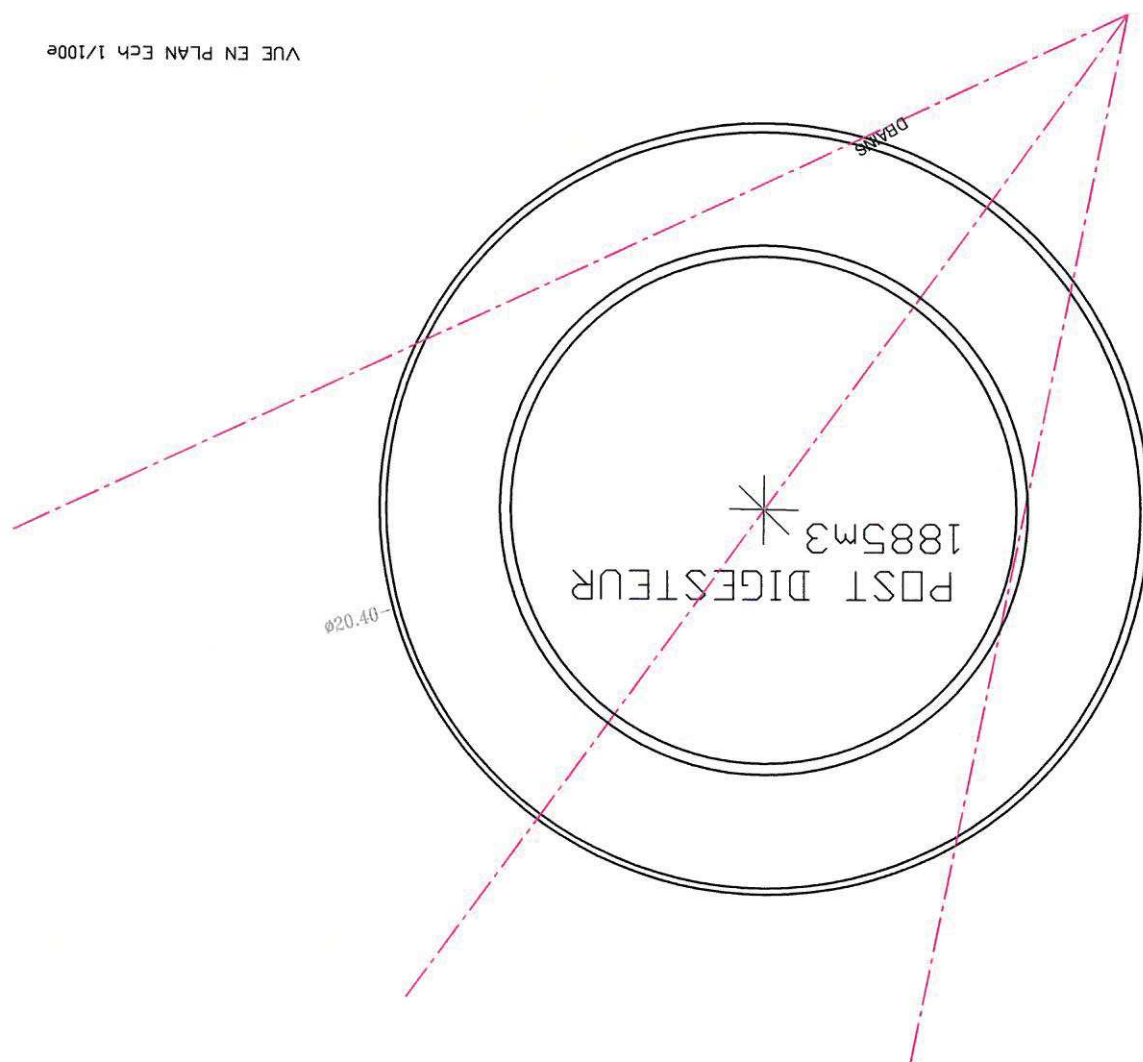


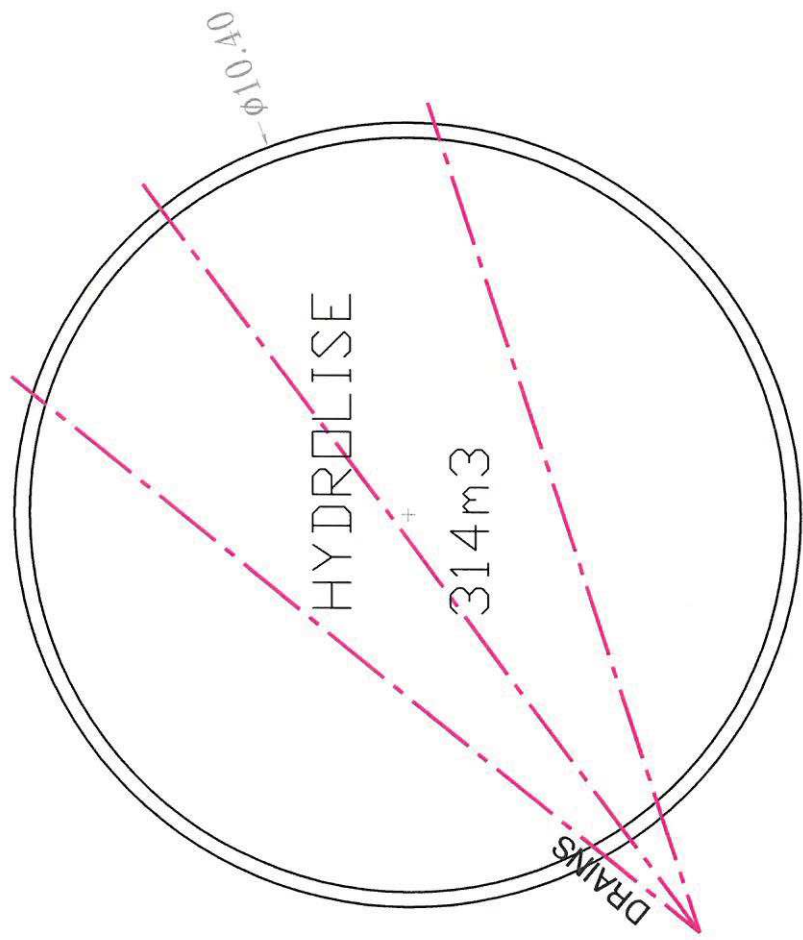

VUE EN PLAN Ech 1/100e

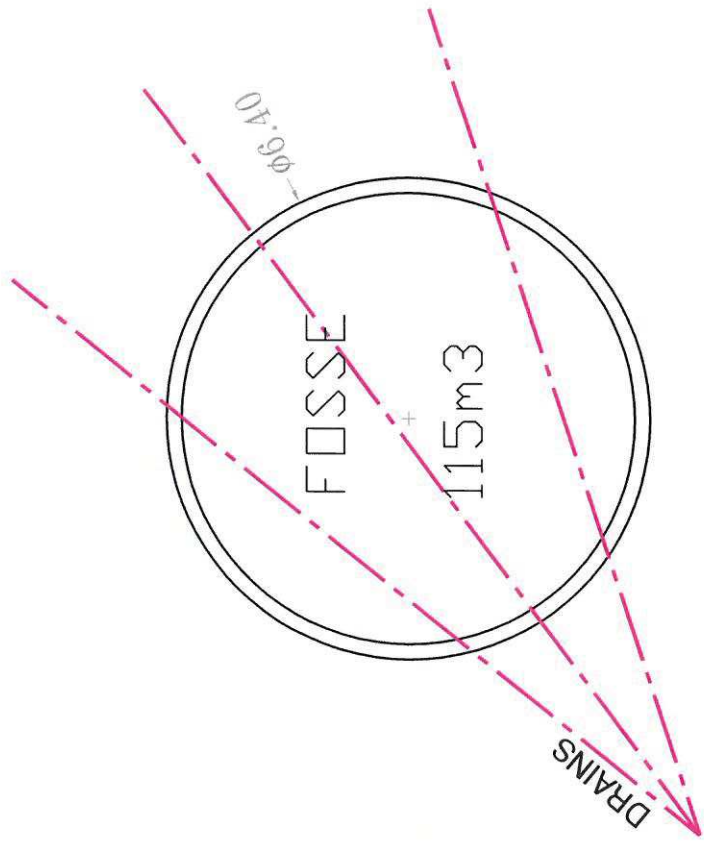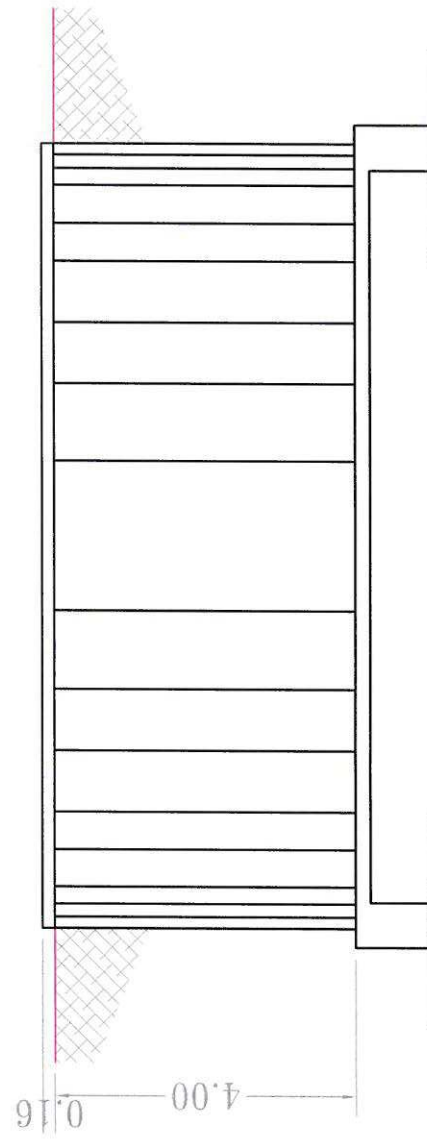


VUE EN PLAN Ech 1/100e

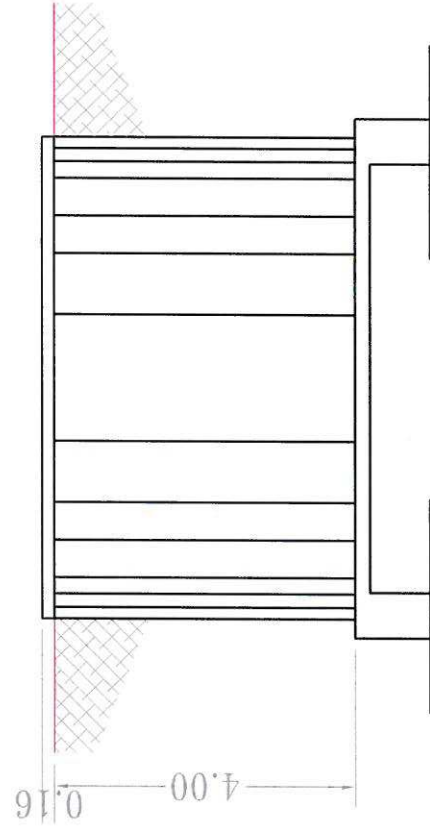







VUE EN PLAN Ech 1/200é

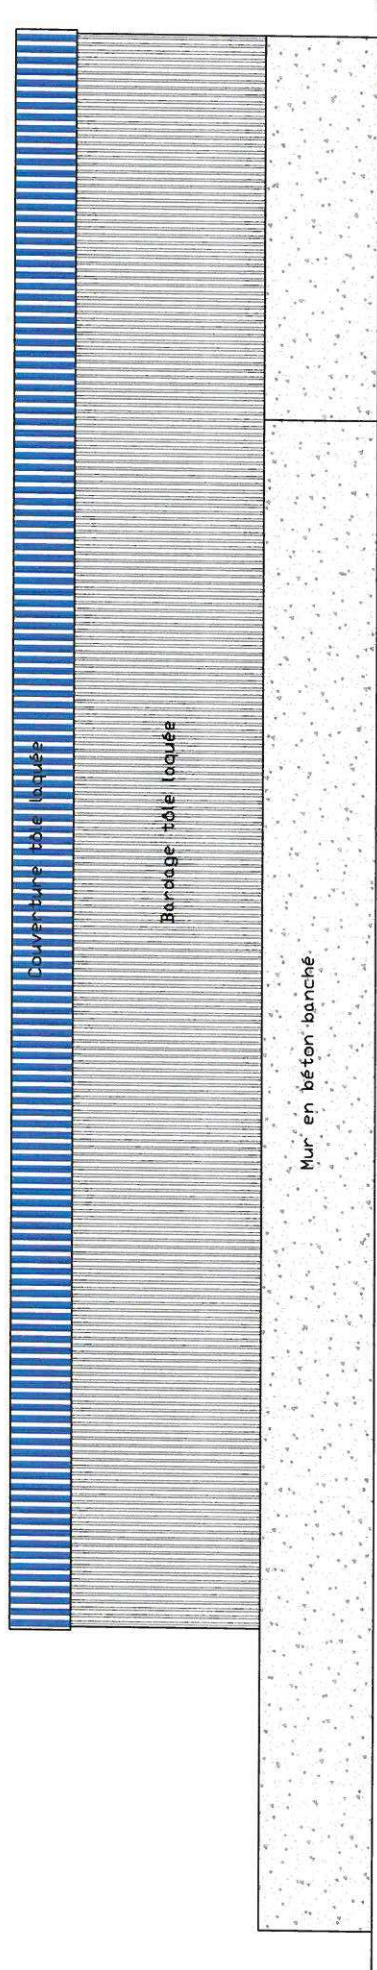

LONG PAN Ech 1/200é

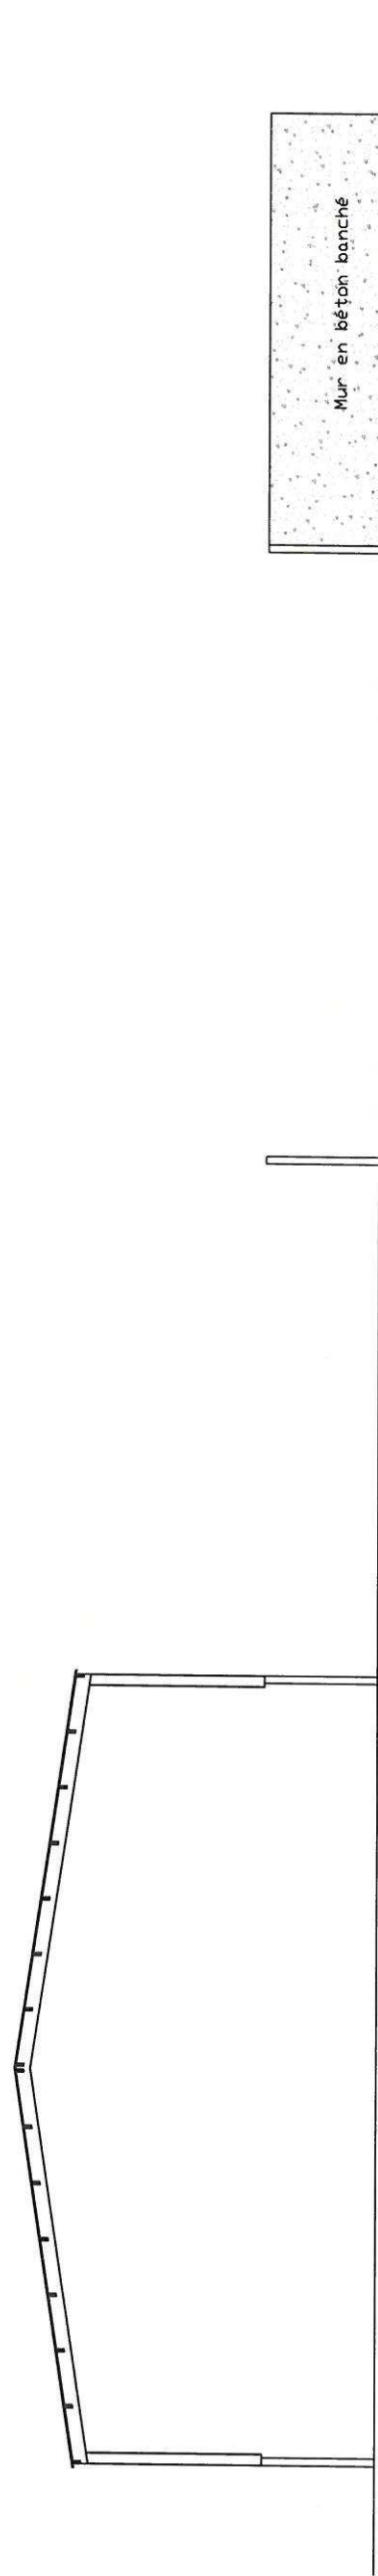


FACADE Ech 1/200é

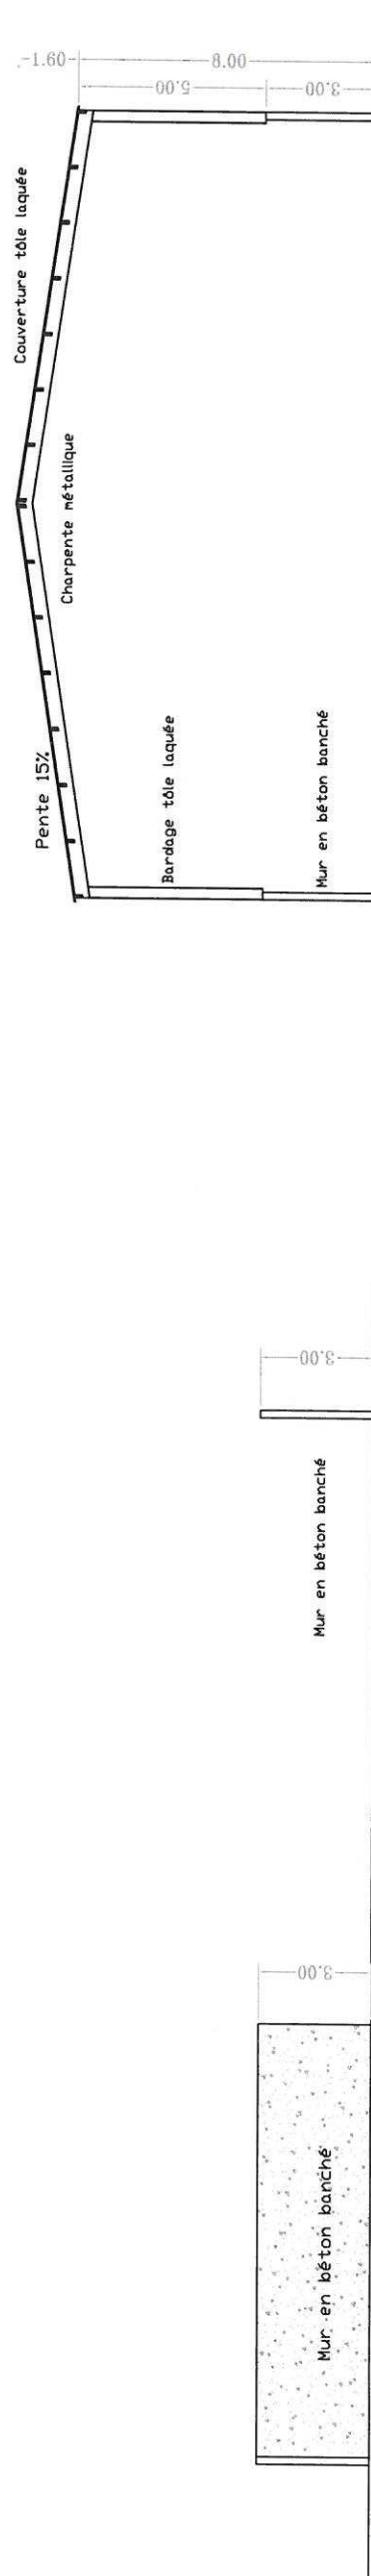


FACADE Ech 1/200é



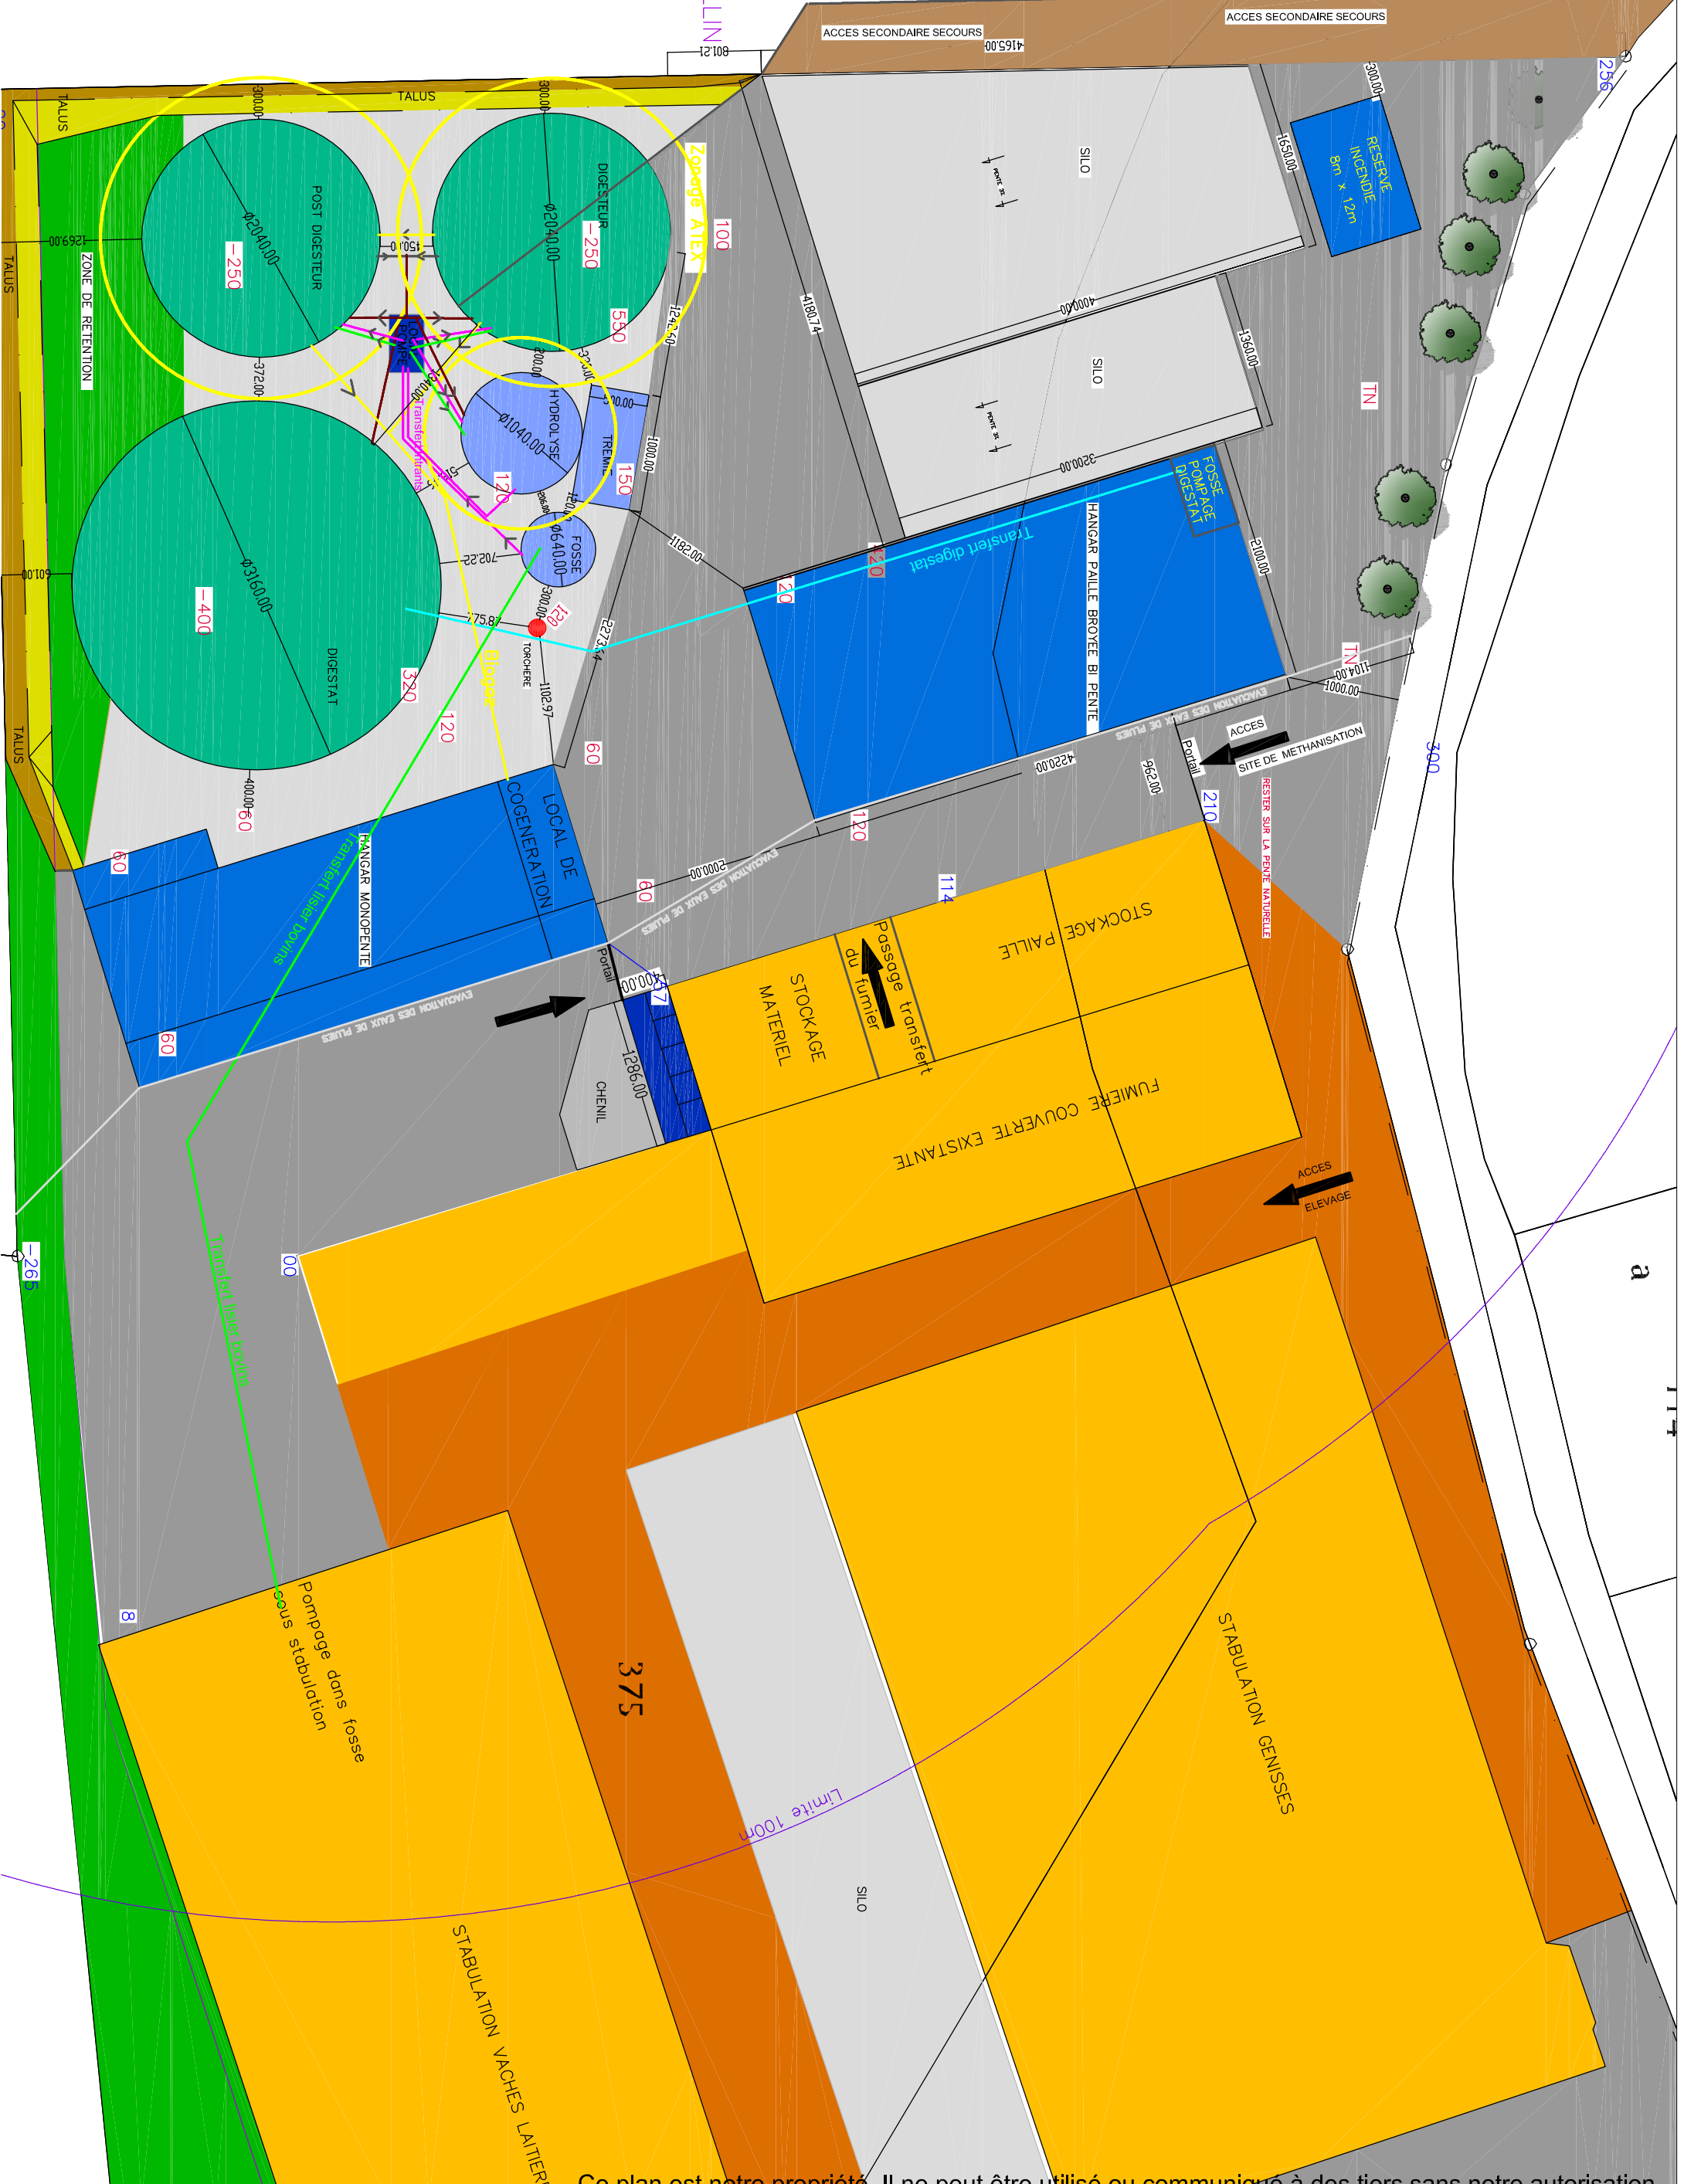

Ce plan est notre propriété. Il ne peut être utilisé ou communiqué à des tiers sans notre autorisation.

<b>Maître d'ouvrage:</b> GAEC DE L'EPINAY Mr PIEL Roland Mme PIEL Catherine M RAMEL Daniel M GEFROY Roger M GEFROY Jordan Village St Joseph 56380 GUER		<b>Maître d'œuvre:</b>		<b>Programme:</b> Chambre Agriculture M <sup>me</sup> Gore Chapel Isabelle Zone de Ventoue 22402 LAMBALLE Tél : 02.96.50.93.23	
<b>Construction d'une unité de méthanisation</b>		PC 2			
Section ZV -parcelle 375 St Joseph 56380 GUER		PLAN MASSE		N°: 2 / 8	
Echelle: 1/500 ème		Date: 18/12/2018		Validé le :	



Maitre d'ouvrage:  
GAEC DE L'EPINAY  
Village St Joseph  
56380 GUER

Maitre d'oeuvre:  
**A-JC Conception**  
1, rue des Mimosas  
22190 PLERIN  
Tel : 02.96.75.40.76



programme:  
**Chambre Agriculture**  
M<sup>me</sup> Gore Chapel Isabelle  
Zone de Vente  
22402 LAMBALLE  
Tel : 02.96.50.99.23



INSERTION  
N°: 12 / 14  
PC 6

Section ZV -parcelle 375  
St Joseph  
56380 GUER

Echelle: 1/100ème  
Date: 10/04/17  
Validé le :

Ce plan est notre propriété. Il ne peut être utilisé ou communiqué à des tiers sans notre autorisation.



vue Sud du projet



vue Sud du projet