

Hexagone - Atelier d'architecture SERPIN
9, Chemin des Marguerites
56230 QUESTEMBERT
Tél: 02.97.26.52.43 - Fax: 02.97.26.54.96
hexagone.serpin@gmail.com

Arc Sud Bretagne
Plateforme de déchets verts de Damgan


**PROJET DE REHABILITATION DE LA PLATEFORME DE DECHETS
VERTS DE DAMGAN**

REÇU EN ARRIVE
06.03.2020

DOSSIER PERMIS DE CONSTRUIRE

Dossier référence:	2020 -	
Adresse du projet:	Chemin des Landes- 56 750 Damgan	
Date:	06.03.2020	
Dessiné:	M - F.L.	
Modifications:		

PROJET

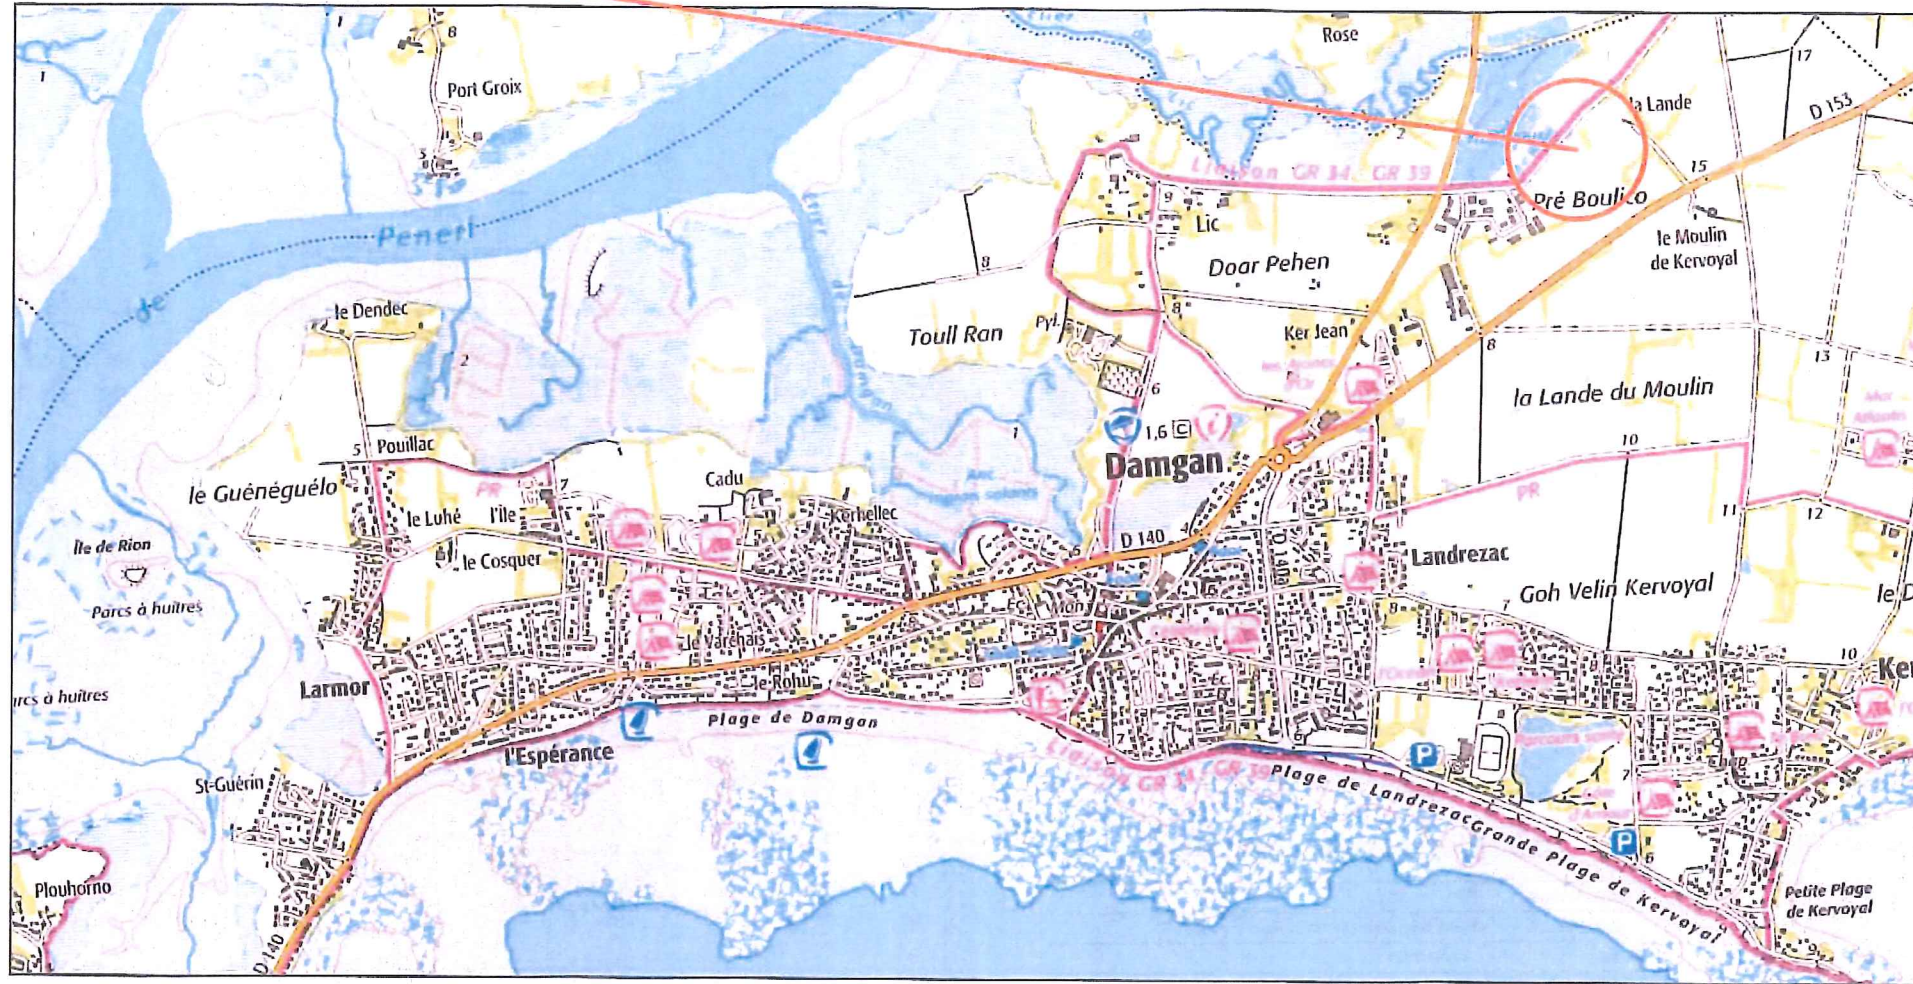

Le Président
Bruno LE BORGNE

<p>Arc Sud Bretagne Plateforme de déchets verts de Damgan Chemin des Landes- 56 750 Damgan</p> <p>Section T - N° 198 et 199</p>	<p>PROJET DE REHABILITATION DE LA PLATEFORME DE DECHETS VERTS DE DAMGAN</p> <p>Dossier Permis de Construire - PC 1 Plan de Situation</p>	<p>Echelle : 1/25000°</p> <p>DATE 06.03.2020</p>		<p>Hexagone - Atelier d'architecture SERPIN 9, Chemin des Marguerites 56230 QUESTEMBERG Tél : 02.97.26.52.43 - Fax : 02.97.26.54.96 hexagone.serpin@gmail.com</p>
<p><i>Les présents plans recouverts du visa de l'architecte ne constituent que le projet architectural. N'étant pas des plans d'exécution, ils ne peuvent donc en aucun cas être directement utilisés pour réaliser la construction. Les surfaces sur les plans sont données à titre indicatif et leur exactitude n'est pas garantie.</i></p>				



Legend for the aerial plan:

- Local existant à démolir
- Bâtiment Tiers
- Limite de propriété







Le Président
Bruno LE BORGNE



06.03.2020

Arc Sud Bretagne Plateforme de déchets verts de Damgan Chemin des Landes- 56 750 Damgan Section T - N° 198 et 199	PROJET DE REHABILITATION DE LA PLATEFORME DE DECHETS VERTS DE DAMGAN Dossier Permis de Construire - PC 2a Plan Cadastral sur photo aérienne avant travaux	Echelle :1/500° DATE 06.03.2020	 Atelier Serpin ARCHITECTURE	Hexagone - Atelier d'architecture SERPIN 9, Chemin des Marguerites 56230 QUESTEMBERT Tél : 02.97.26.52.43 - Fax : 02.97.26.54.96 hexagone.serpin@gmail.com
<p><i>Les présents plans recouverts du visa de l'architecte ne constituent que le projet architectural. N'étant pas des plans d'exécution, ils ne peuvent donc en aucun cas être directement utilisés pour réaliser la construction. Les surfaces sur les plans sont données à titre indicatif et leur exactitude n'est pas garantie.</i></p>				

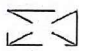


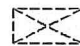



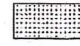
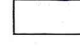
-  Local existant à démolir
-  Bâtiment en projet
-  Bâtiment Tiers
-  Limite de propriété



Le Président
Bruno LE BORGNE




<p>Arc Sud Bretagne Plateforme de déchets verts de Damgan Chemin des Landes- 56 750 Damgan</p> <p>Section T - N° 198 et 199</p>	<p>PROJET DE REHABILITATION DE LA PLATEFORME DE DECHETS VERTS DE DAMGAN</p> <p>Dossier Permis de Construire - PC 2b Plan Cadastral sur photo aérienne après travaux</p>	<p>Echelle :1/1000°</p> <p>DATE 06.03.2020</p>		<p>Hexagone - Atelier d'architecture SERPIN 9, Chemin des Marguerites 56230 QUESTEMBERT Tél : 02.97.26.52.43 - Fax : 02.97.26.54.96 hexagone.serpin@gmail.com</p>
<p>Les présents plans recouverts du visa de l'architecte ne constituent que le projet architectural. N'étant pas des plans d'exécution, ils ne peuvent donc en aucun cas être directement utilisés pour réaliser la construction. Les surfaces sur les plans sont données à titre indicatif et leur exactitude n'est pas garantie.</p>				

-  Local existant à démolir
-  Bâtiment en projet
-  Bâtiment Tiers
-  Limite de propriété
-  Espace vert
-  Espace de circulation

SECTION : T
 N° : 198
 SUPERFICIE : 7 248 m²
 N° : 199
 SUPERFICIE : 1 847 m²
 TOTAL : 9 095 m²

Département du Morbihan
 Commune de Damgan
**AVIS FAVORABLE POUR
 LE PERMIS DE CONSTRUIRE**
 Sous réserve de respect des prescriptions
 de l'arrêté de permis de construire

75 a
 A Damgan, le **18 MAI 2020**
LE MAIRE
 Jean-Marie LABESSE

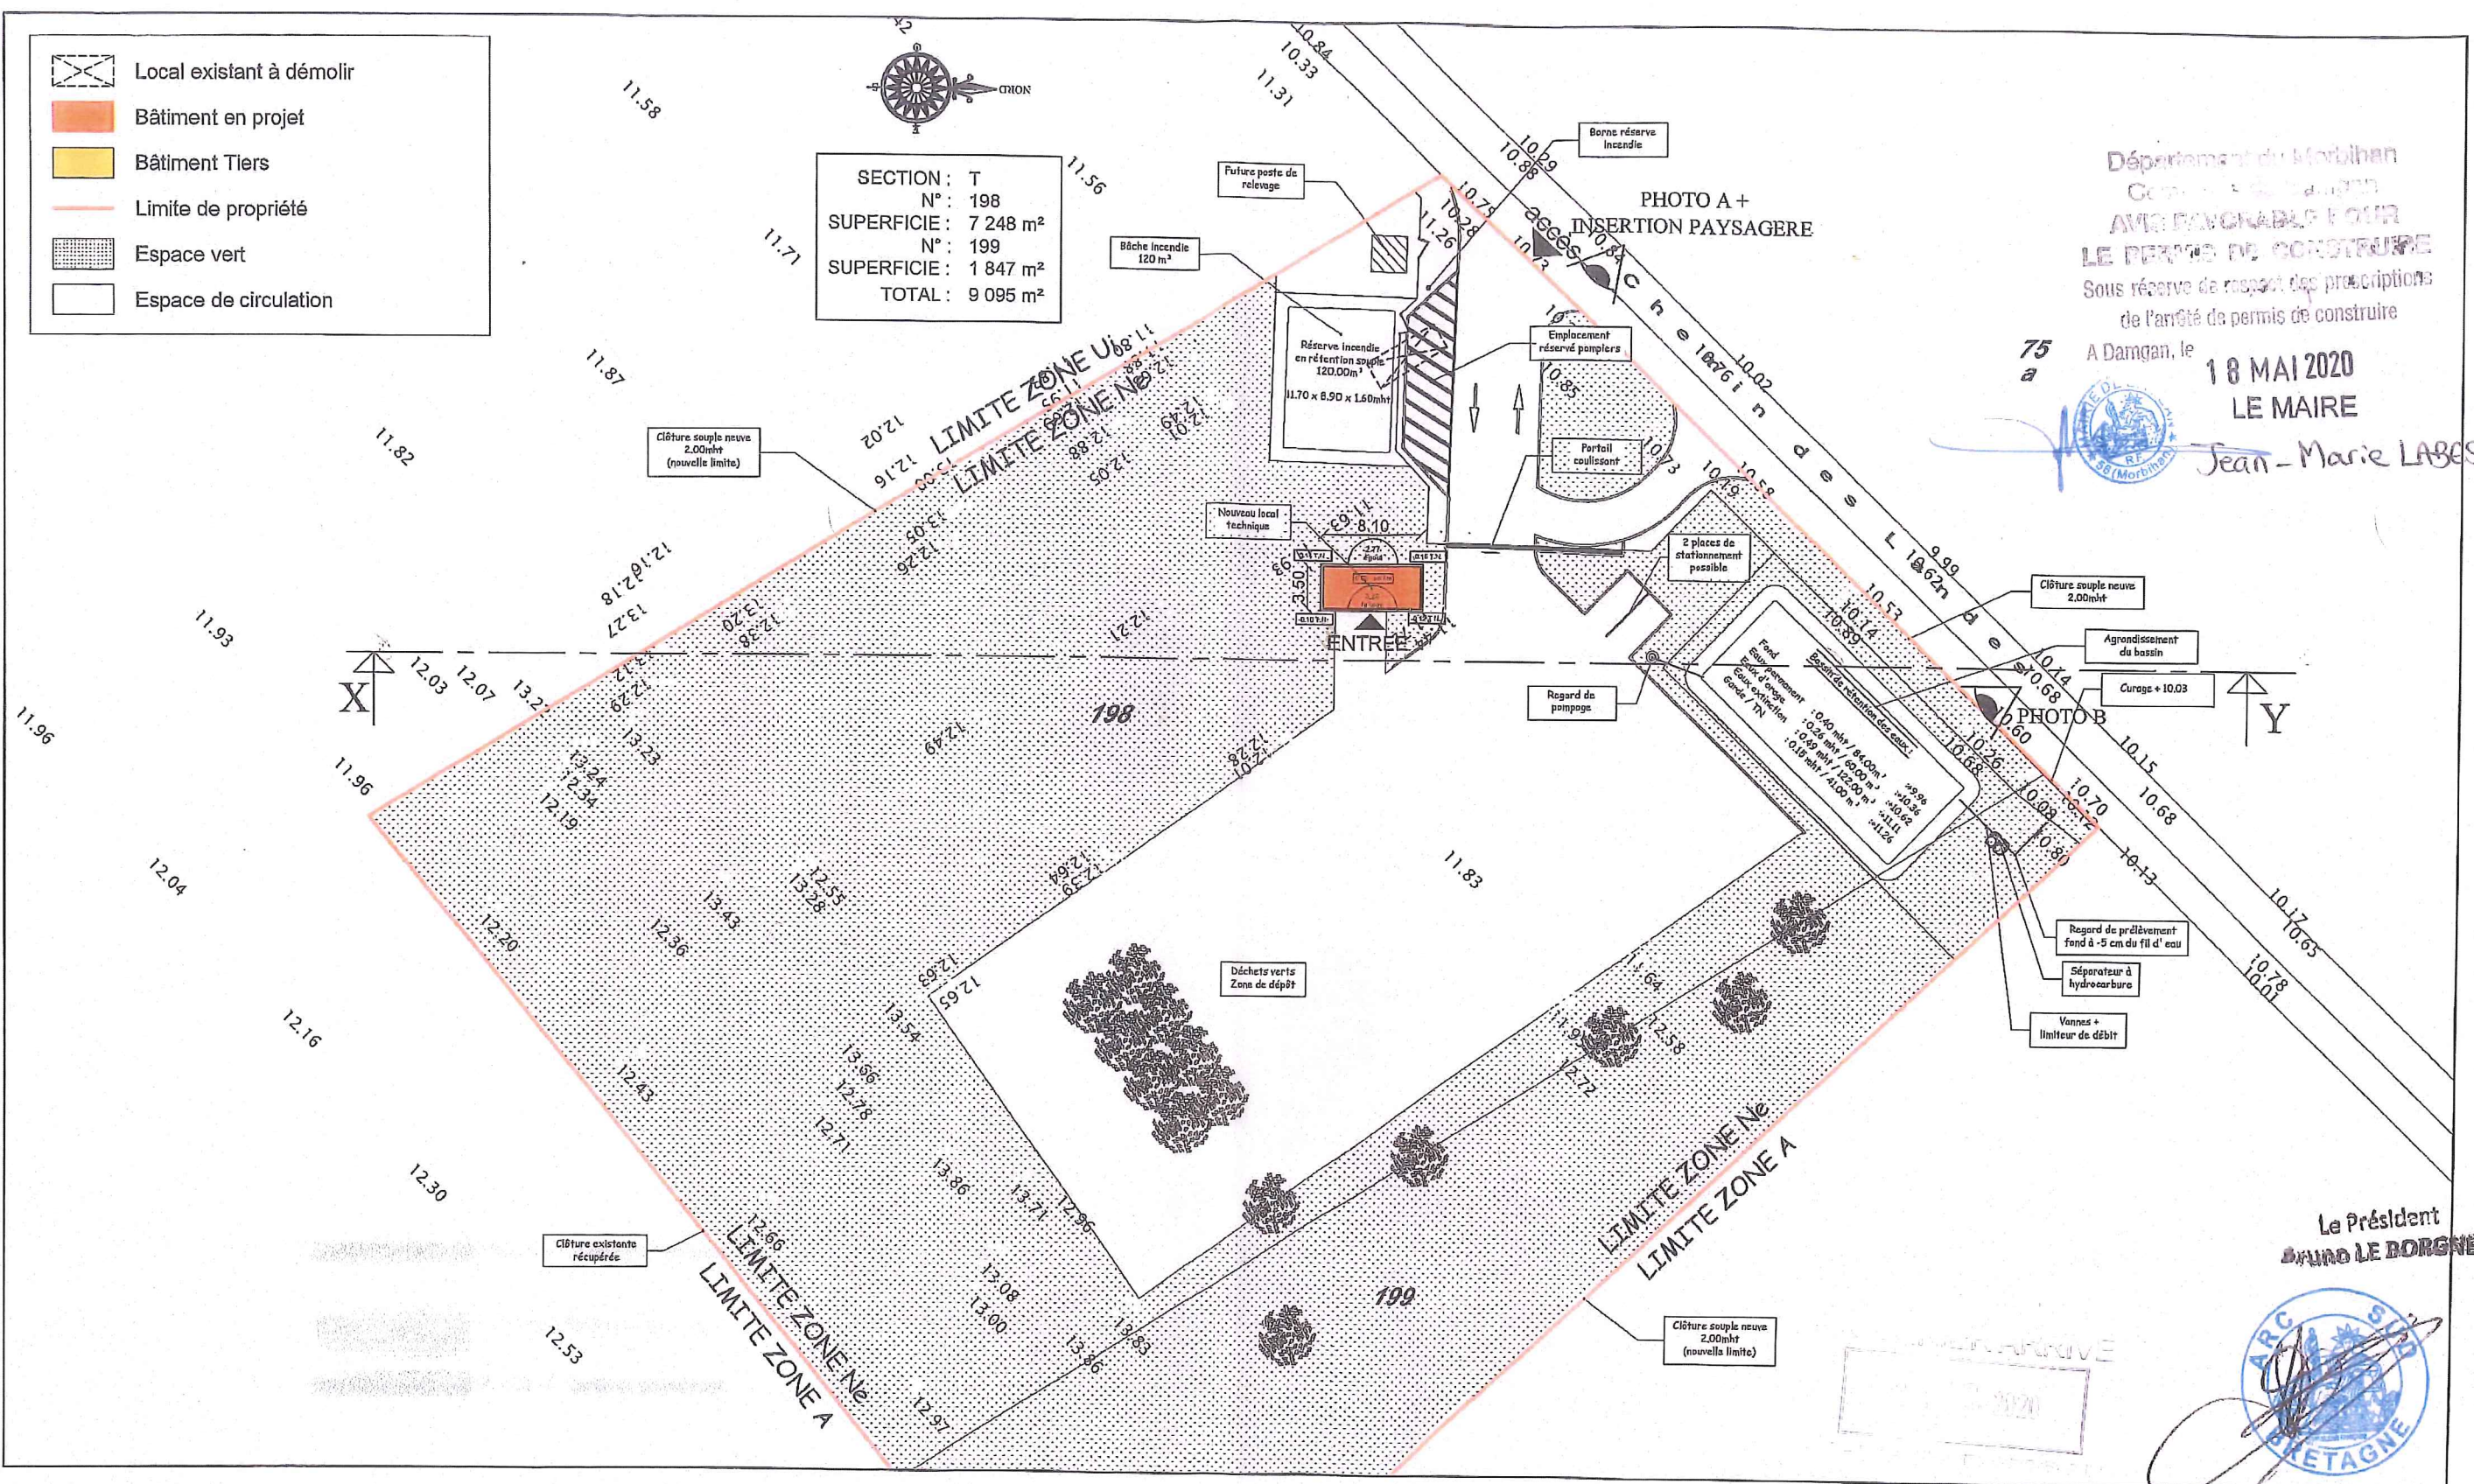

Arc Sud Bretagne
 Plateforme de déchets verts de Damgan
 Chemin des Landes- 56 750 Damgan
 Section T - N° 198 et 199


**PROJET DE REHABILITATION DE LA PLATEFORME DE DECHETS
 VERTS DE DAMGAN**
Dossier Permis de Construire - PC 2c
Plan masse

Echelle : 1/500°
DATE 06.03.2020




Hexagone - Atelier d'architecture SERPIN
 9, Chemin des Marguerites
 56230 QUESTEMBERG
 Tél : 02.97.26.52.43 - Fax : 02.97.26.54.96
 hexagone.serpin@gmail.com

Les présents plans recouverts du visa de l'architecte ne constituent que le projet architectural.
 N'étant pas des plans d'exécution, ils ne peuvent donc en aucun cas être directement utilisés pour réaliser la construction.
 Les surfaces sur les plans sont données à titre indicatif et leur exactitude n'est pas garantie.


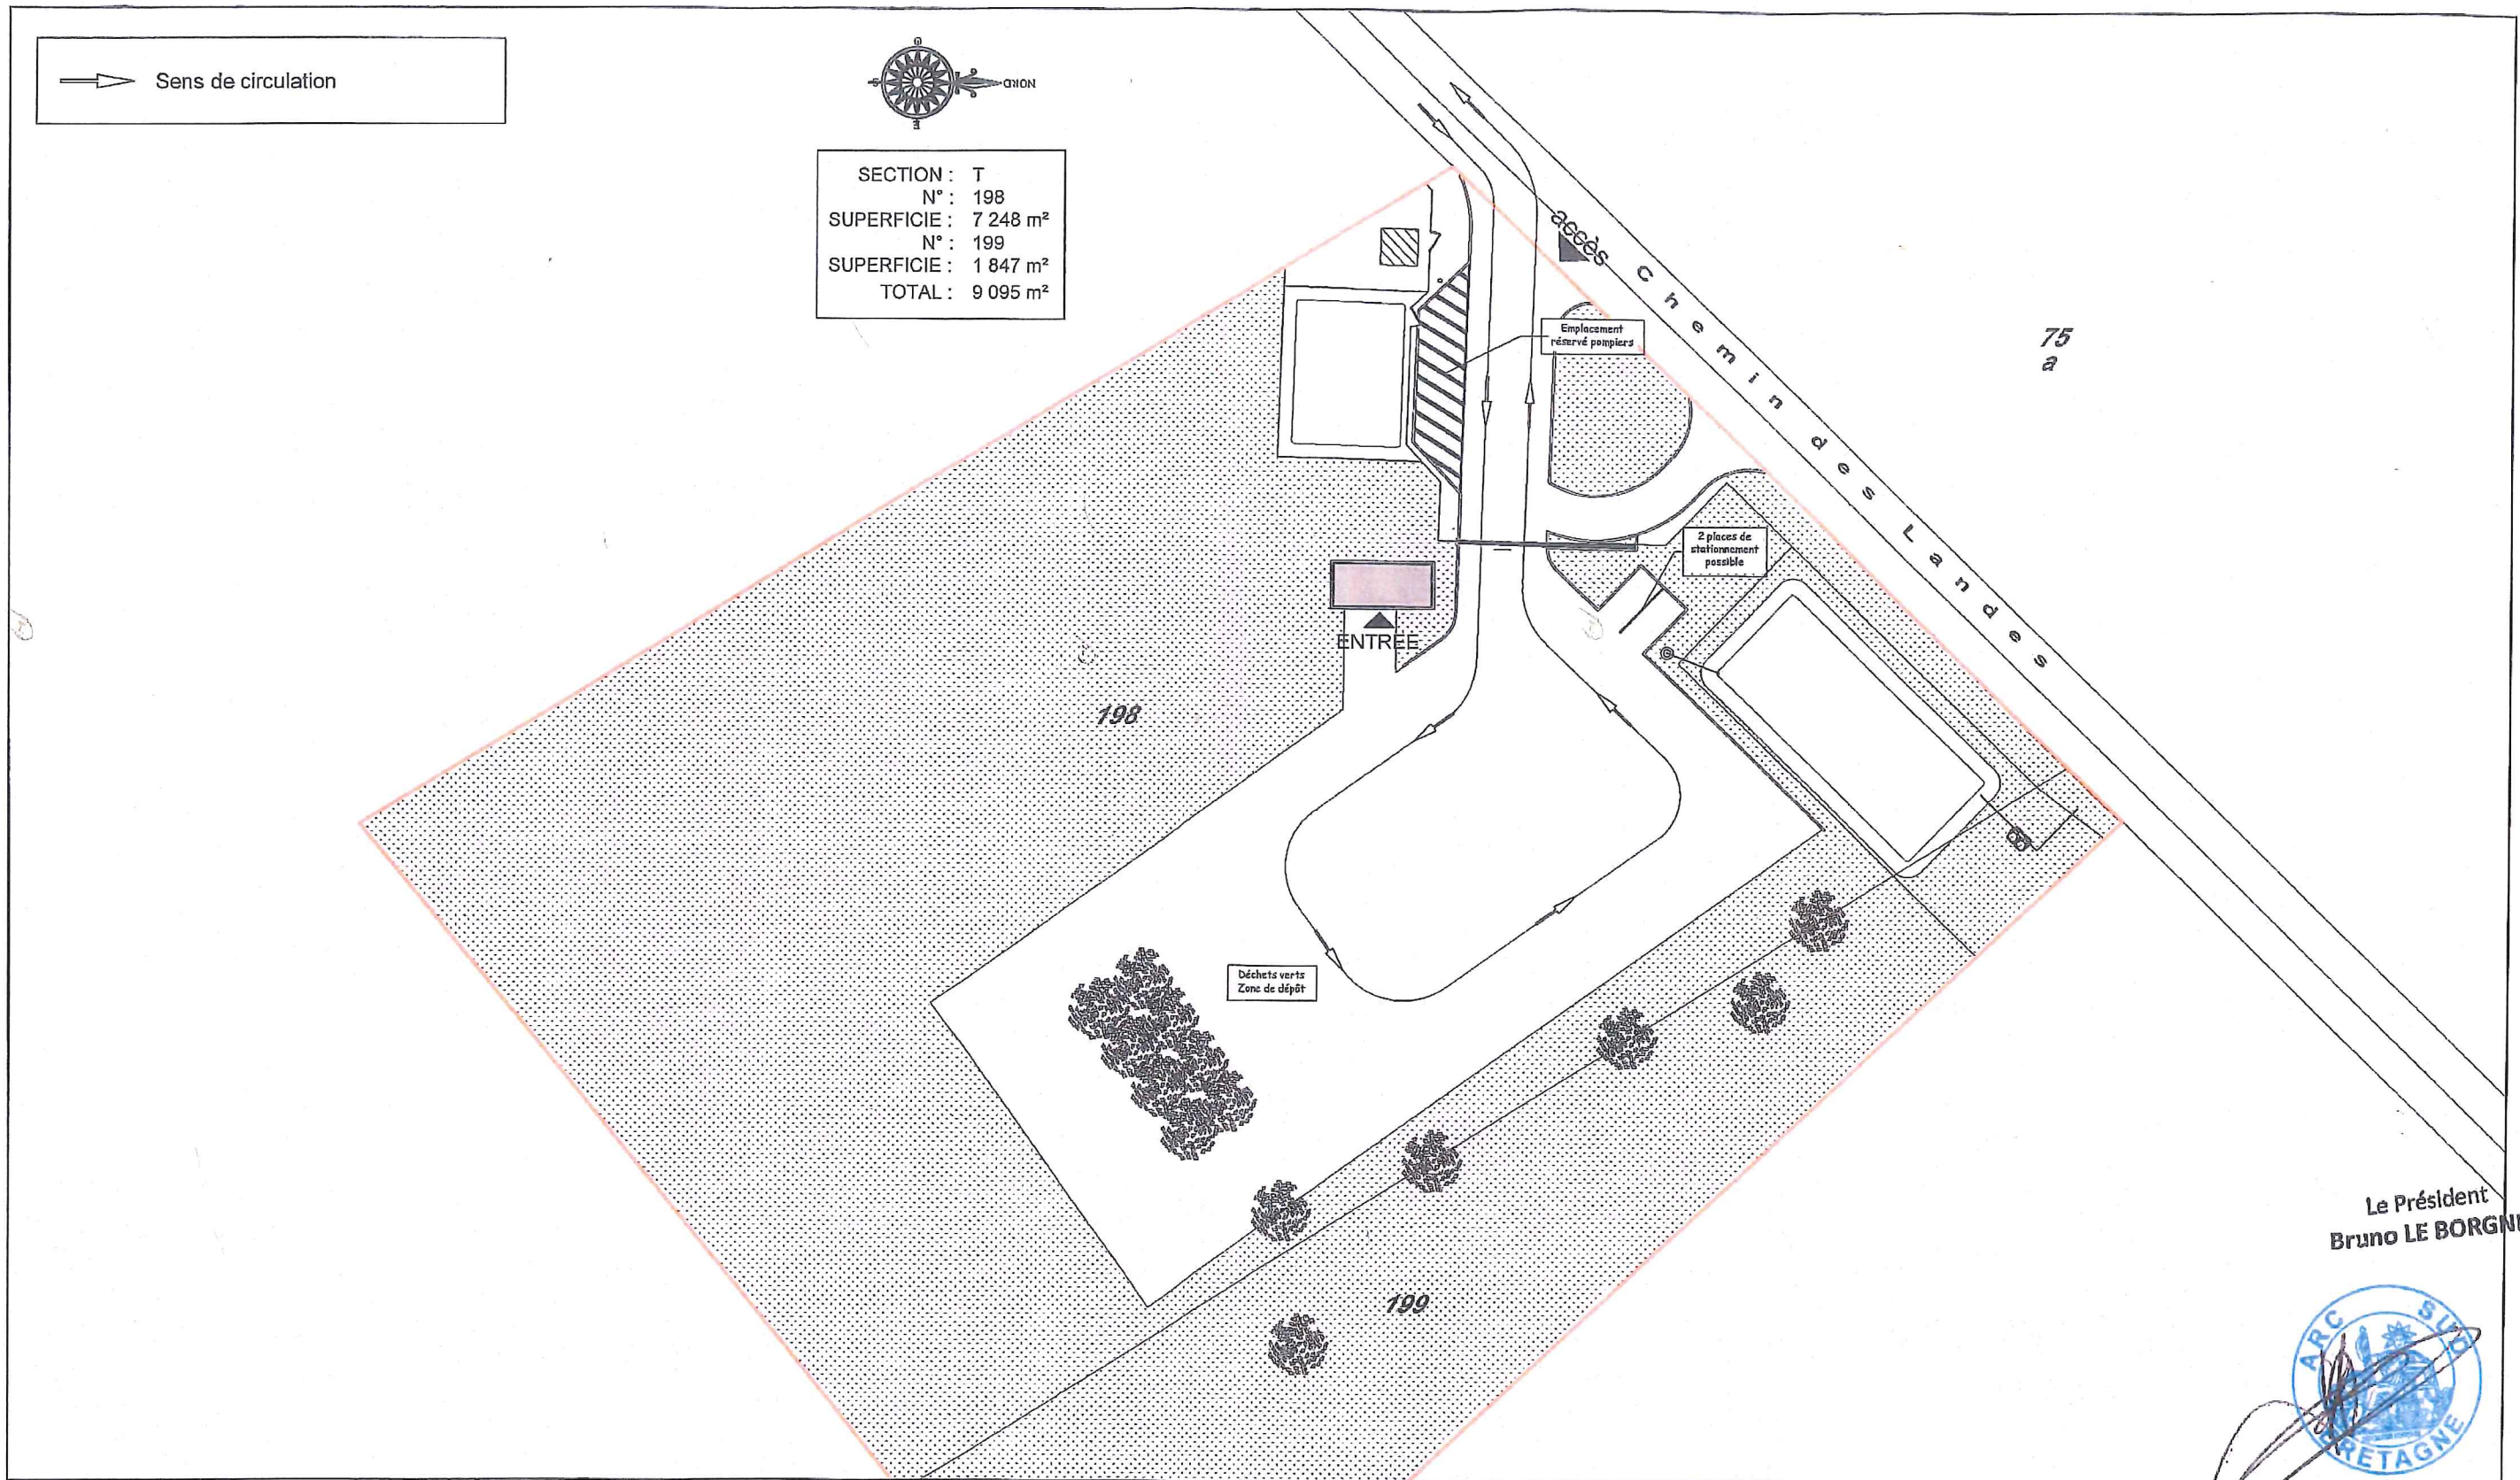


<p>Arc Sud Bretagne Plateforme de déchets verts de Damgan Chemin des Landes- 56 750 Damgan</p> <p>Section T - N° 198 et 199</p>	<p>PROJET DE REHABILITATION DE LA PLATEFORME DE DECHETS VERTS DE DAMGAN</p> <p>Dossier Permis de Construire - PC 2d Plan de circulation</p>	<p>Echelle :1/500°</p> <p>DATE 06.03.2020</p>		<p>Hexagone - Atelier d'architecture SERPIN 9, Chemin des Marguerites 56230 QUESTEMBERG Tél : 02.97.26.52.43 - Fax : 02.97.26.54.96 hexagone.serpin@gmail.com</p>
<p><i>Les présents plans recouverts du visa de l'architecte ne constituent que le projet architectural. N'étant pas des plans d'exécution, ils ne peuvent donc en aucun cas être directement utilisés pour réaliser la construction. Les surfaces sur les plans sont données à titre indicatif et leur exactitude n'est pas garantie.</i></p>				

- Réseau eau potable
- Réseau eaux pluviales
- - - Réseau eaux usées
- Réseau électrique

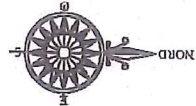

SECTION : T
 N° : 198
 SUPERFICIE : 7 248 m²
 N° : 199
 SUPERFICIE : 1 847 m²
 TOTAL : 9 095 m²

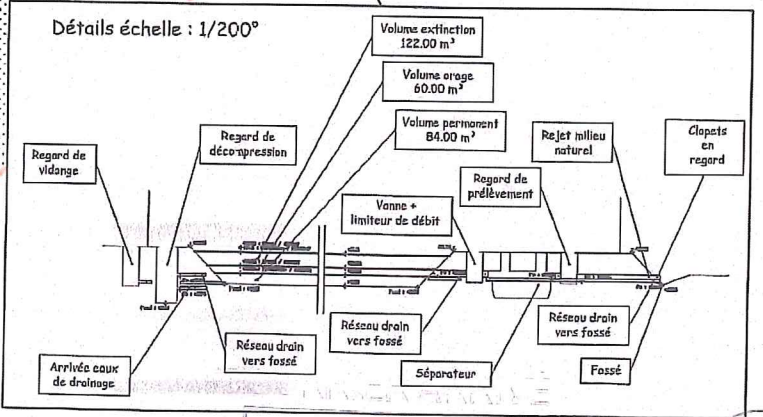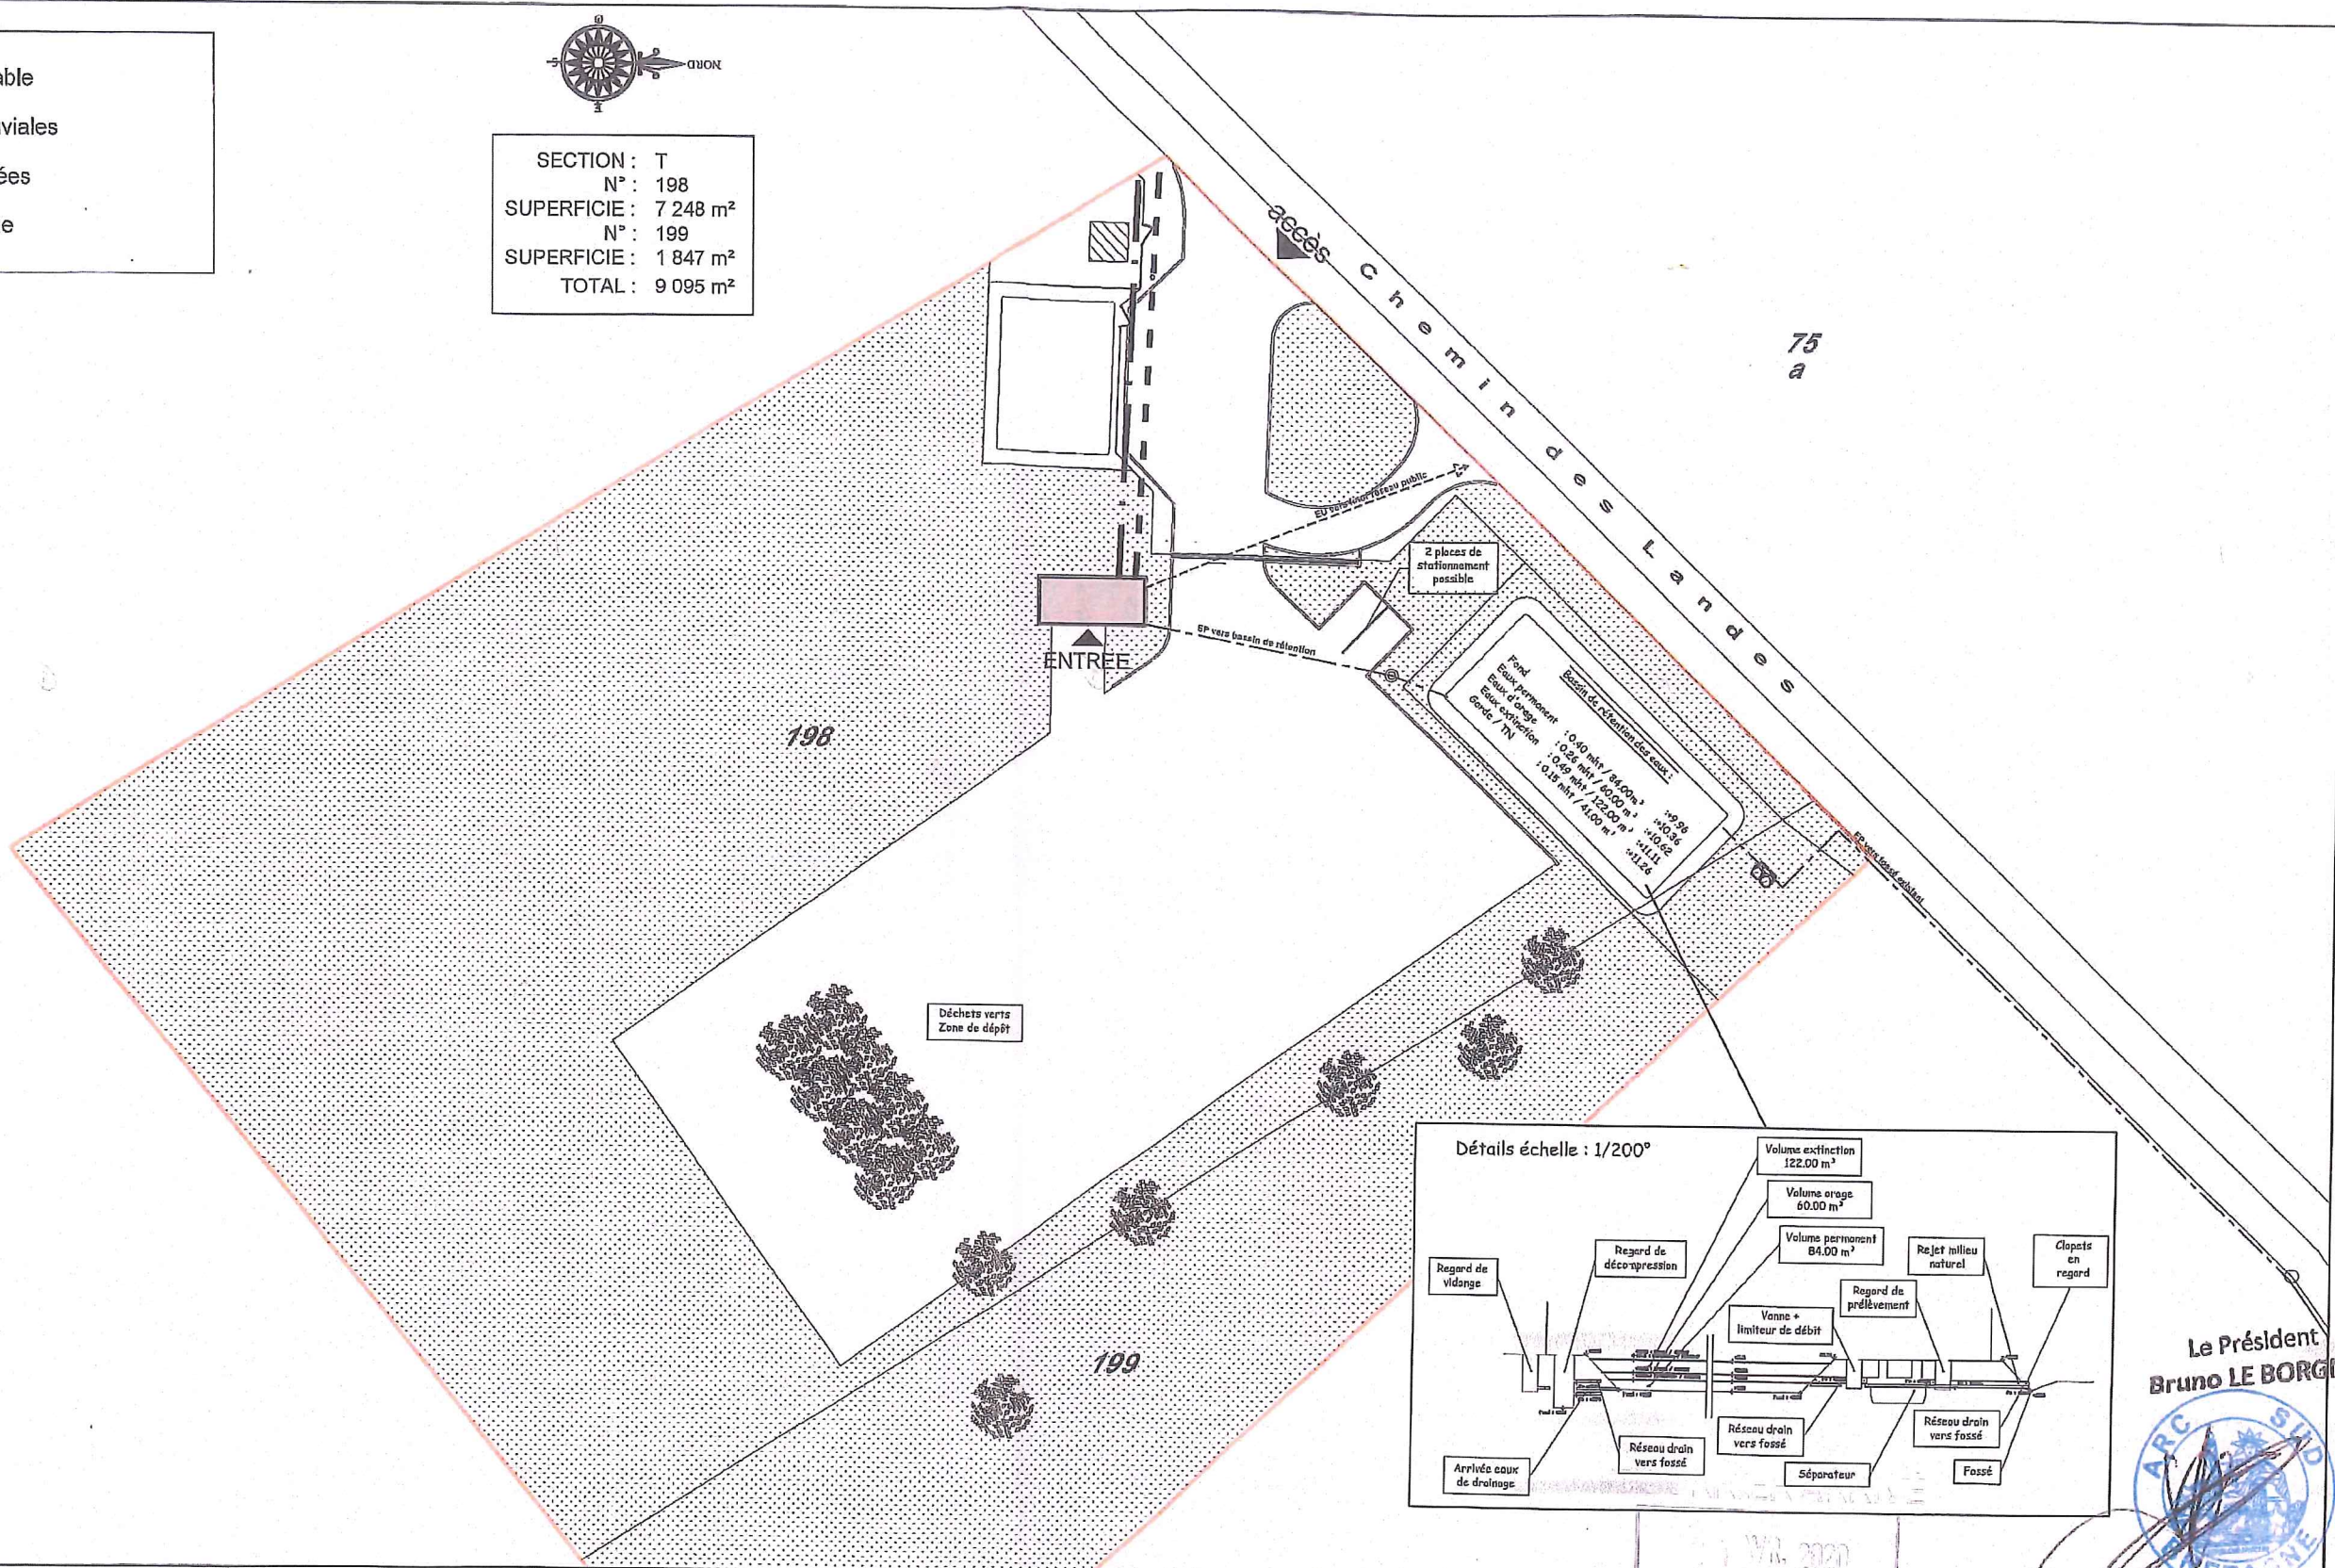


Le Président
 Bruno LE BORGNE



<p>Arc Sud Bretagne Plateforme de déchets verts de Damgan Chemin des Landes- 56 750 Damgan Section T - N° 198 et 199</p>	<p>PROJET DE REHABILITATION DE LA PLATEFORME DE DECHETS VERTS DE DAMGAN Dossier Permis de Construire - PC 2d Plan des réseaux</p>	<p>Echelle : 1/500° DATE 06.03.2020</p>		<p>Hexagone - Atelier d'architecture SERPIN 9, Chemin des Marguerites 56230 QUESTEMBERT Tél : 02.97.26.52.43 - Fax : 02.97.26.54.96 hexagone.serpin@gmail.com</p>
<p>Les présents plans recouverts du visa de l'architecte ne constituent que le projet architectural. N'étant pas des plans d'exécution, ils ne peuvent donc en aucun cas être directement utilisés pour réaliser la construction. Les surfaces sur les plans sont données à titre indicatif et leur exactitude n'est pas garantie.</p>				

FACADE EST

NIVEAU FINI DU BATIMENT à la côte +0.13 par rapport au TN moyen

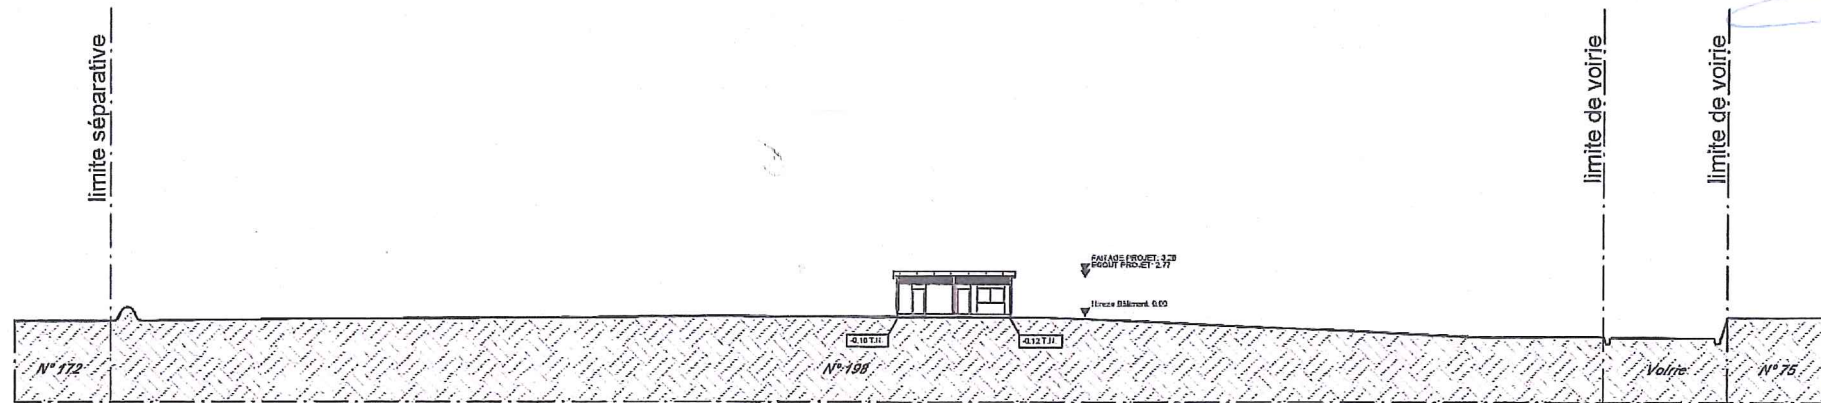

Département du Morbihan
 Mairie de Damgan
AVEC RENOUVELLE POUR
LE PERMIS DE CONSTRUIRE
 Sous réserve de respect des prescriptions
 de l'arrêté de permis de construire
 A Damgan, le **18 MAI 2020**

LE MAIRE
 Jean-Marie LABESSE


Coupe de niveaux apres travaux

Le Président
 Bruno LE BORGNE




<p>Arc Sud Bretagne Plateforme de déchets verts de Damgan Chemin des Landes- 56 750 Damgan Section T - N° 198 et 199</p>	<p>PROJET DE REHABILITATION DE LA PLATEFORME DE DECHETS VERTS DE DAMGAN Dossier Permis de Construire - PC 3 Coupe de Niveaux</p>	<p>Echelle :1/500° DATE 06.03.2020</p>	<p>Atelier Serpin ARCHITECTURE</p>	<p>Hexagone - Atelier d'architecture SERPIN 9, Chemin des Marguerites 56230 QUESTEMBERT Tél : 02.97.26.52.43 - Fax : 02.97.26.54.96 hexagone.serpin@gmail.com</p>
<p><i>Les présents plans recouverts du visa de l'architecte ne constituent que le projet architectural.. N'étant pas des plans d'exécution, ils ne peuvent donc en aucun cas être directement utilisés pour réaliser la construction. Les surfaces sur les plans sont données à titre indicatif et leur exactitude n'est pas garantie.</i></p>				



FACADES PROJET

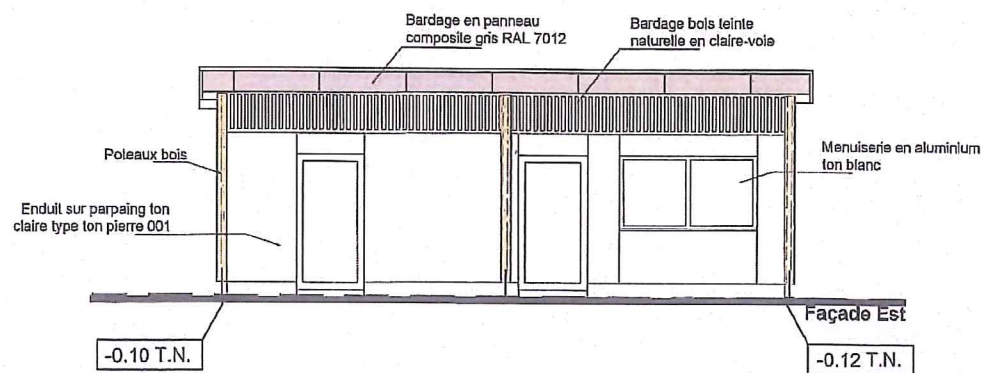


FAITAGE PROJET: 3.20
EGOUT PROJET: 2.77

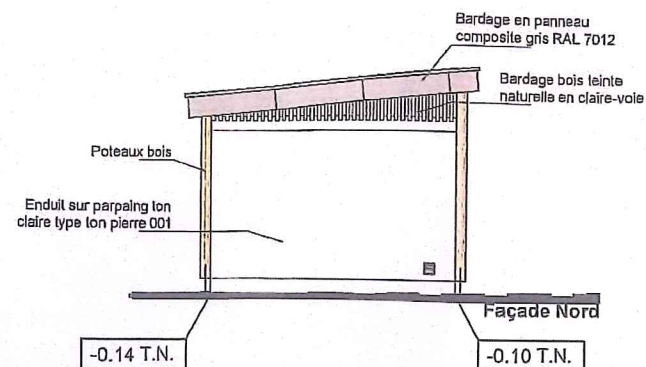

COUPE PROJET

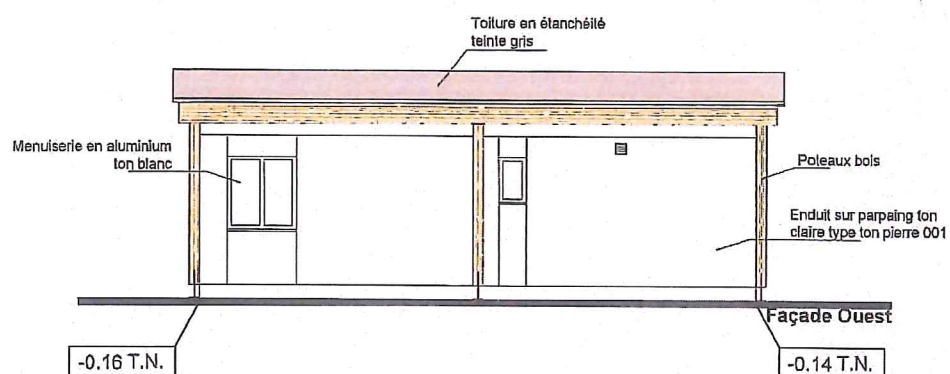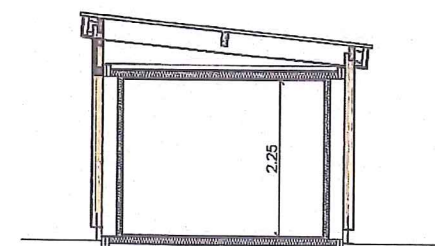

FAITAGE PROJET: 3.20
EGOUT PROJET: 2.77

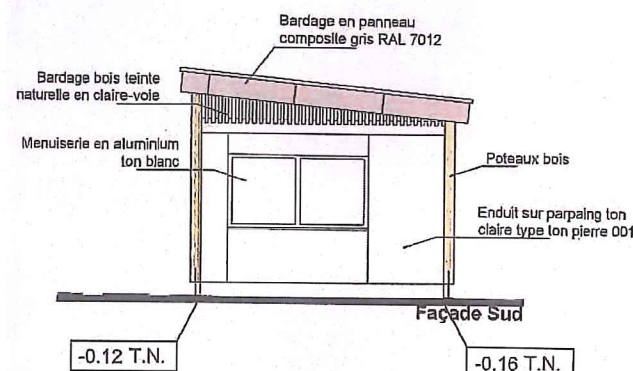


Département du Morbihan
Commune de DAMGAN
AVIS FAVORABLE POUR
LE PERMIS DE CONSTRUIRE
Sous réserve de respect des prescriptions
de l'arrêté de permis de construire
A Damgan, le 18 MAI 2020




LE MAIRE
Jean-Marie LABESSE

PLAN DE TOITURE PROJET

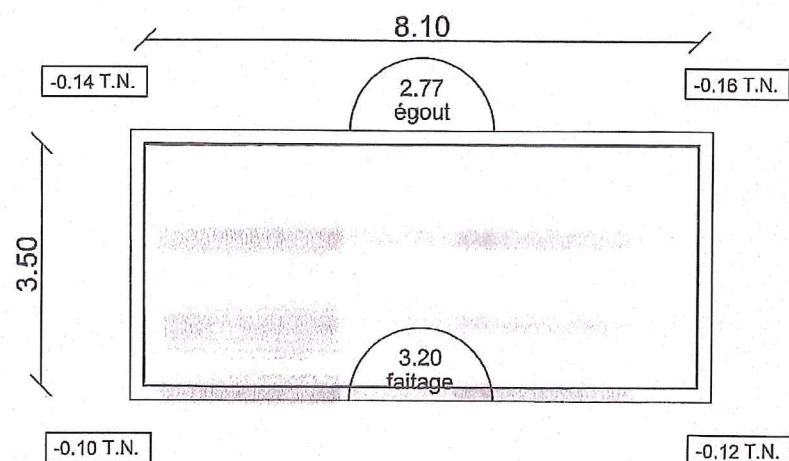

PLAN INTERIEUR PROJET

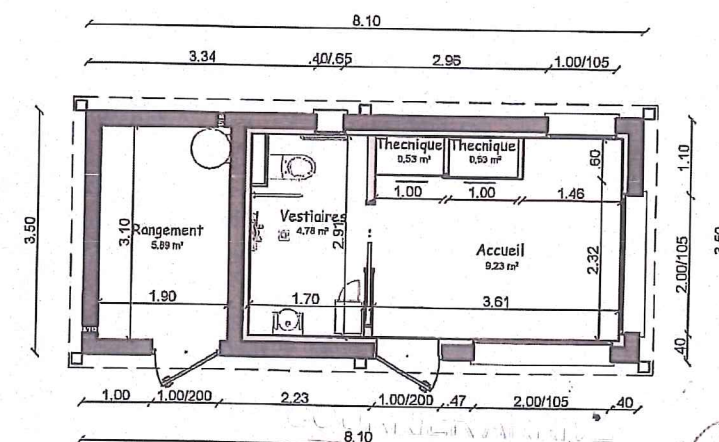

Le Président
Bruno LE BORGNE



<p>Arc Sud Bretagne Plateforme de déchets verts de Damgan Chemin des Landes- 56 750 Damgan Section T - N° 198 et 199</p>	<p>PROJET DE REHABILITATION DE LA PLATEFORME DE DECHETS VERTS DE DAMGAN Dossier Permis de Construire - PC 5</p>	<p>Echelle :1/100° DATE 06.03.2020</p>		<p>Hexagone - Atelier d'architecture SERPIN 9, Chemin des Marguerites 56230 QUESTEMBERT Tél : 02.97.26.52.43 - Fax : 02.97.26.54.96 hexagone.serpin@gmail.com</p>
<p>Les présents plans recouverts du visa de l'architecte ne constituent que le projet architectural. N'étant pas des plans d'exécution, ils ne peuvent donc en aucun cas être directement utilisés pour réaliser la construction. Les surfaces sur les plans sont données à titre indicatif et leur exactitude n'est pas garantie.</p>				



IMAGE D'INSERTION AVANT TRAVAUX



IMAGE D'INSERTION APRES TRAVAUX

Le Président
Bruno LE BORGNE




<p>Arc Sud Bretagne Plateforme de déchets verts de Damgan Chemin des Landes- 56 750 Damgan Section T - N° 198 et 199</p>	<p>PROJET DE REHABILITATION DE LA PLATEFORME DE DECHETS VERTS DE DAMGAN Dossier Permis de Construire - PC 6 Insertion paysagère</p>	<p>Echelle :1/- DATE 06.03.2020</p>	 <p>Atelier Serpin ARCHITECTURE</p>	<p>Hexagone - Atelier d'architecture SERPIN 9, Chemin des Marguerites 56230 QUESTEMBERT Tél : 02.97.26.52.43 - Fax : 02.97.26.54.96 hexagone.serpin@gmail.com</p>
<p><i>Les présents plans recouverts du visa de l'architecte ne constituent que le projet architectural. N'étant pas des plans d'exécution, ils ne peuvent donc en aucun cas être directement utilisés pour réaliser la construction. Les surfaces sur les plans sont données à titre indicatif et leur exactitude n'est pas garantie.</i></p>				

PHOTO A




PHOTO B



PHOTO C




PHOTO D

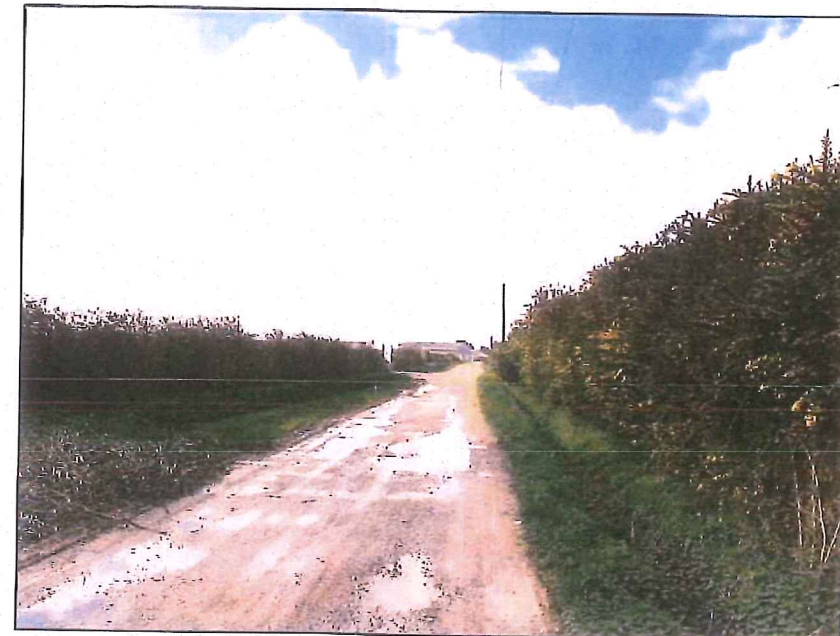

Le Président
Bruno LE BORGNE



06.03.2020

<p>Arc Sud Bretagne Plateforme de déchets verts de Damgan Chemin des Landes- 56 750 Damgan Section T - N° 198 et 199</p>	<p>PROJET DE REHABILITATION DE LA PLATEFORME DE DECHETS VERTS DE DAMGAN Dossier Permis de Construire - PC 7 et 8 Photographies proches et lointaines</p>	<p>Echelle :1/- DATE 06.03.2020</p>		<p>Hexagone - Atelier d'architecture SERPIN 9, Chemin des Marguerites 56230 QUESTEMBERT Tél : 02.97.26.52.43 - Fax : 02.97.26.54.96 hexagone.serpin@gmail.com</p>
<p><i>Les présents plans recouverts du visa de l'architecte ne constituent que le projet architectural. N'étant pas des plans d'exécution, ils ne peuvent donc en aucun cas être directement utilisés pour réaliser la construction. Les surfaces sur les plans sont données à titre indicatif et leur exactitude n'est pas garantie.</i></p>				