# PROJET

## PLAN DE TOITURE
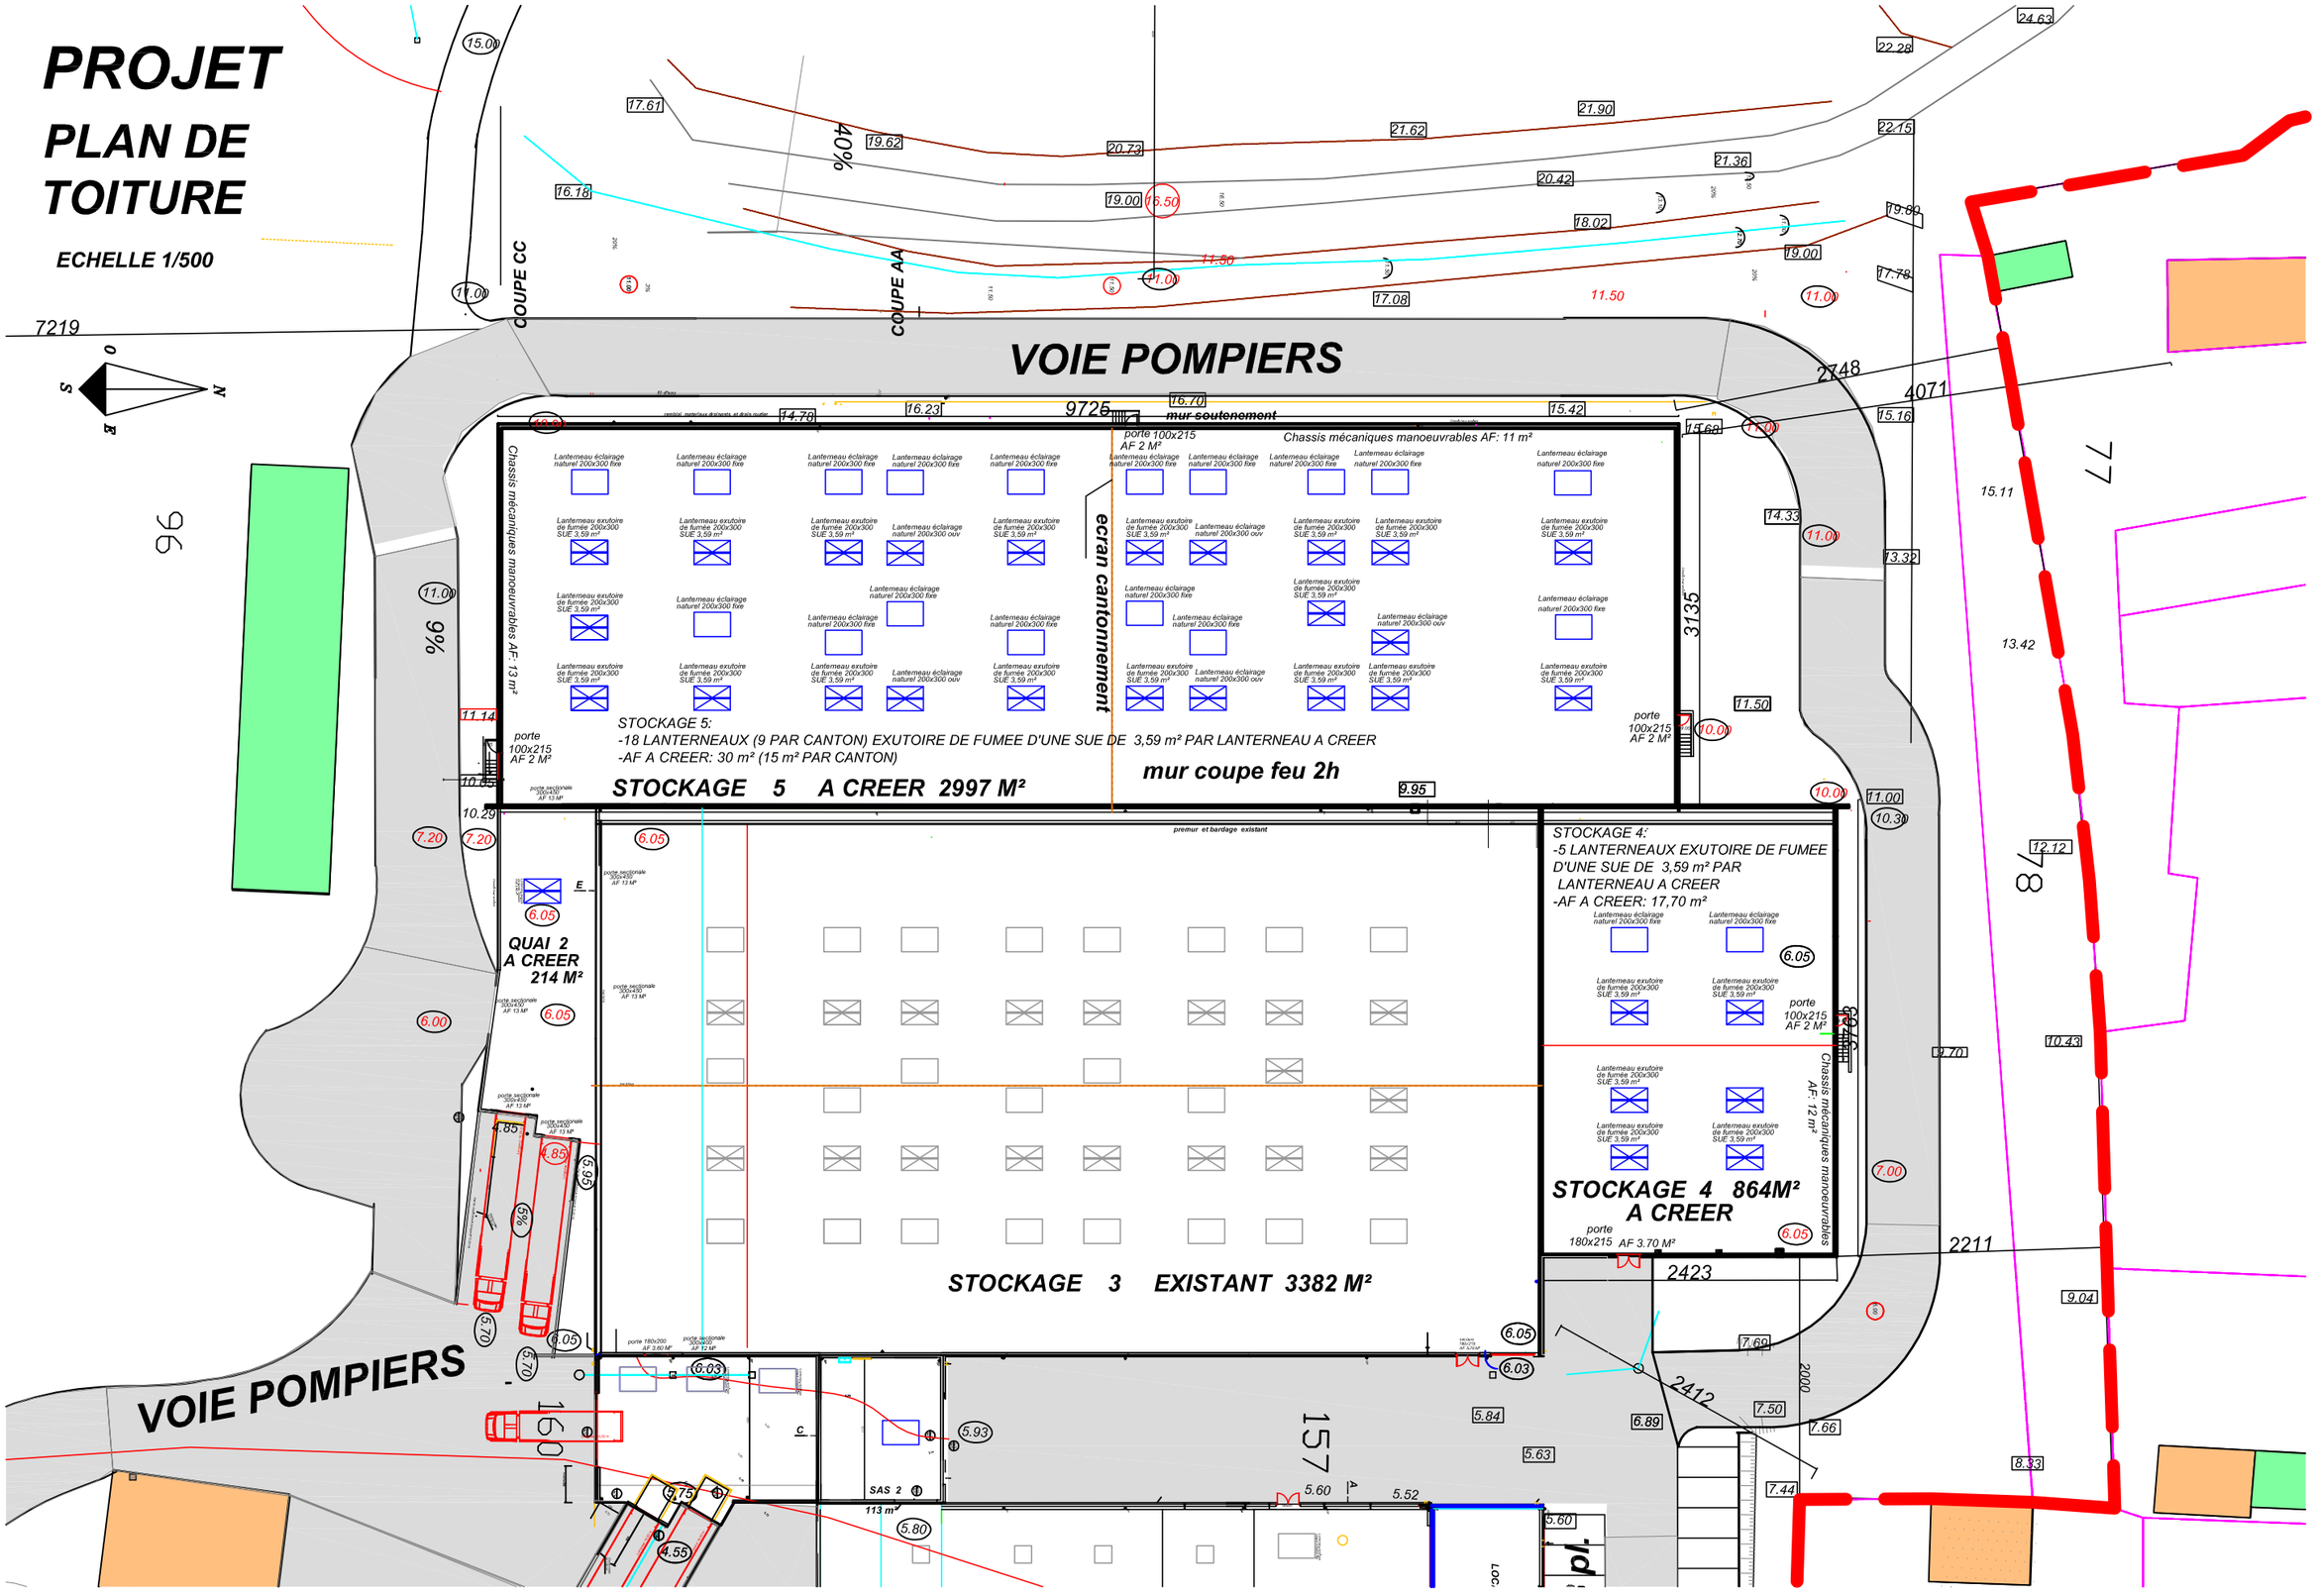
**ECHELLE 1/500**