

**PLAN
DE
DIVISION**

PROPRIETAIRES:
M. François CELARD
SYSEM



ACQUEREUR:
GOLFE MORBIHAN
VANNES AGGLO
(GMVA)

- A Point de Limite de propriété
- 101 Point de Référence
- Limite de propriété
- Limite figurative sans valeur juridique (n'a pas fait l'objet de bornage ou de contrôle de bornage)

LEGENDE

- | | |
|--|---|
| + Broche | + EDF |
| o Piquet | + PTT |
| o Borne OGE nouvelle | + Lampadaire |
| o Borne OGE existante | + Bouche d'eau |
| - Clôtures | + Compteur d'eau |
| - talus / fossé | + Assainissement EU-EP |

Indice	Date	Nature de l'opération
	23/10/2018	Opération de terrain
A	07/11/2018	Première édition du plan

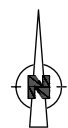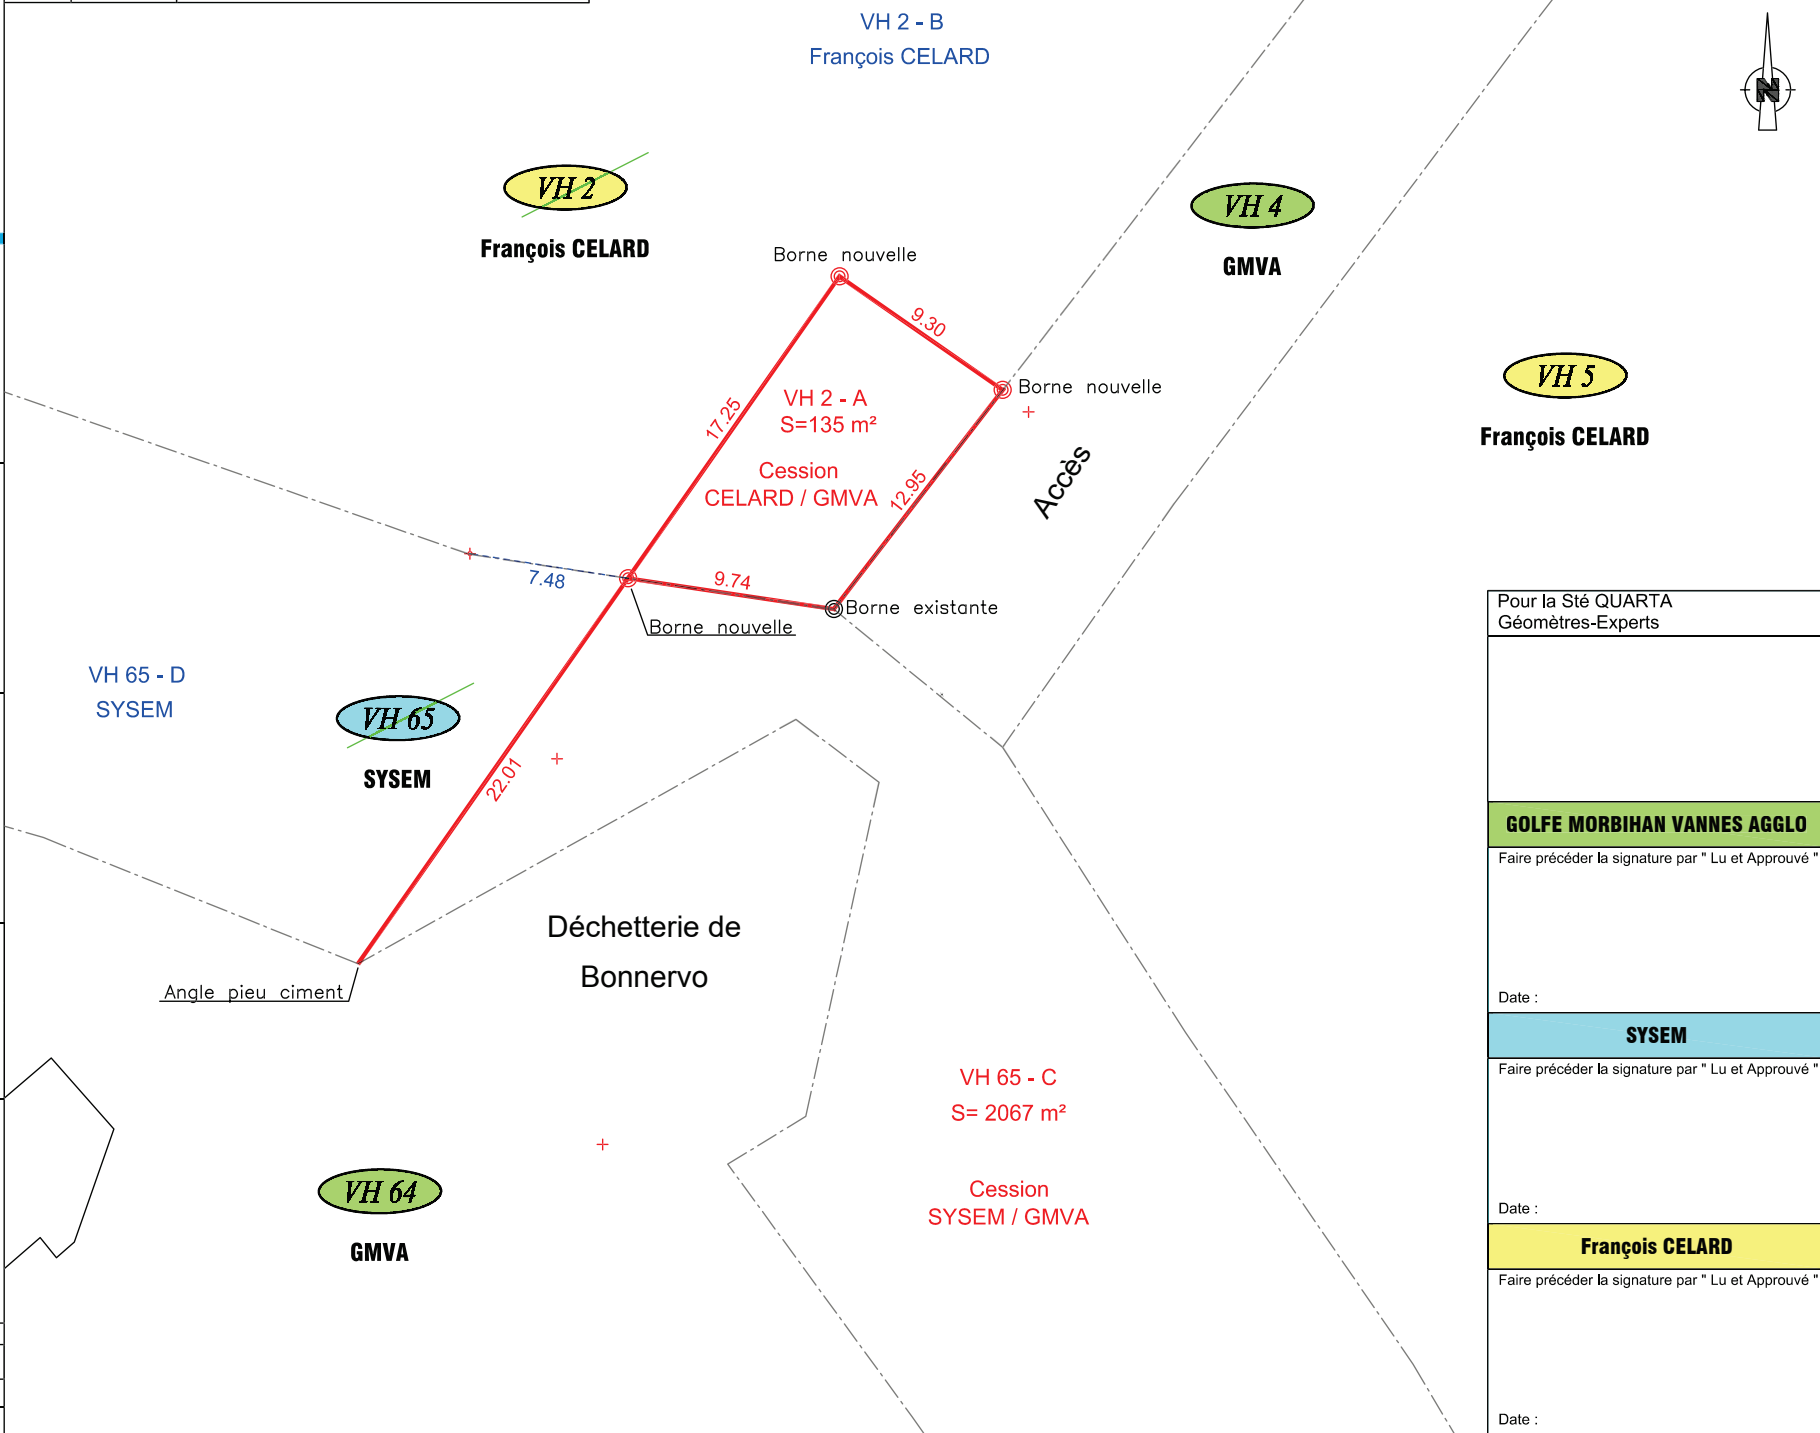

Pour la Sté QUARTA
Géomètres-Experts

GOLFE MORBIHAN VANNES AGGLO

Faire précéder la signature par " Lu et Approuvé "

Date :

SYSEM

Faire précéder la signature par " Lu et Approuvé "

Date :

François CELARD

Faire précéder la signature par " Lu et Approuvé "

Date :

Dossier n°:	Affaire suivie par:
PL2018 2939 A	E. Baguet
Système Planimétrique : L93-Zone 7 (CC48)	Echelle:
	1 / 250