


BATIMENT B
COUPE A.A.



BATIMENT B
REZ DE CHAUSSEE

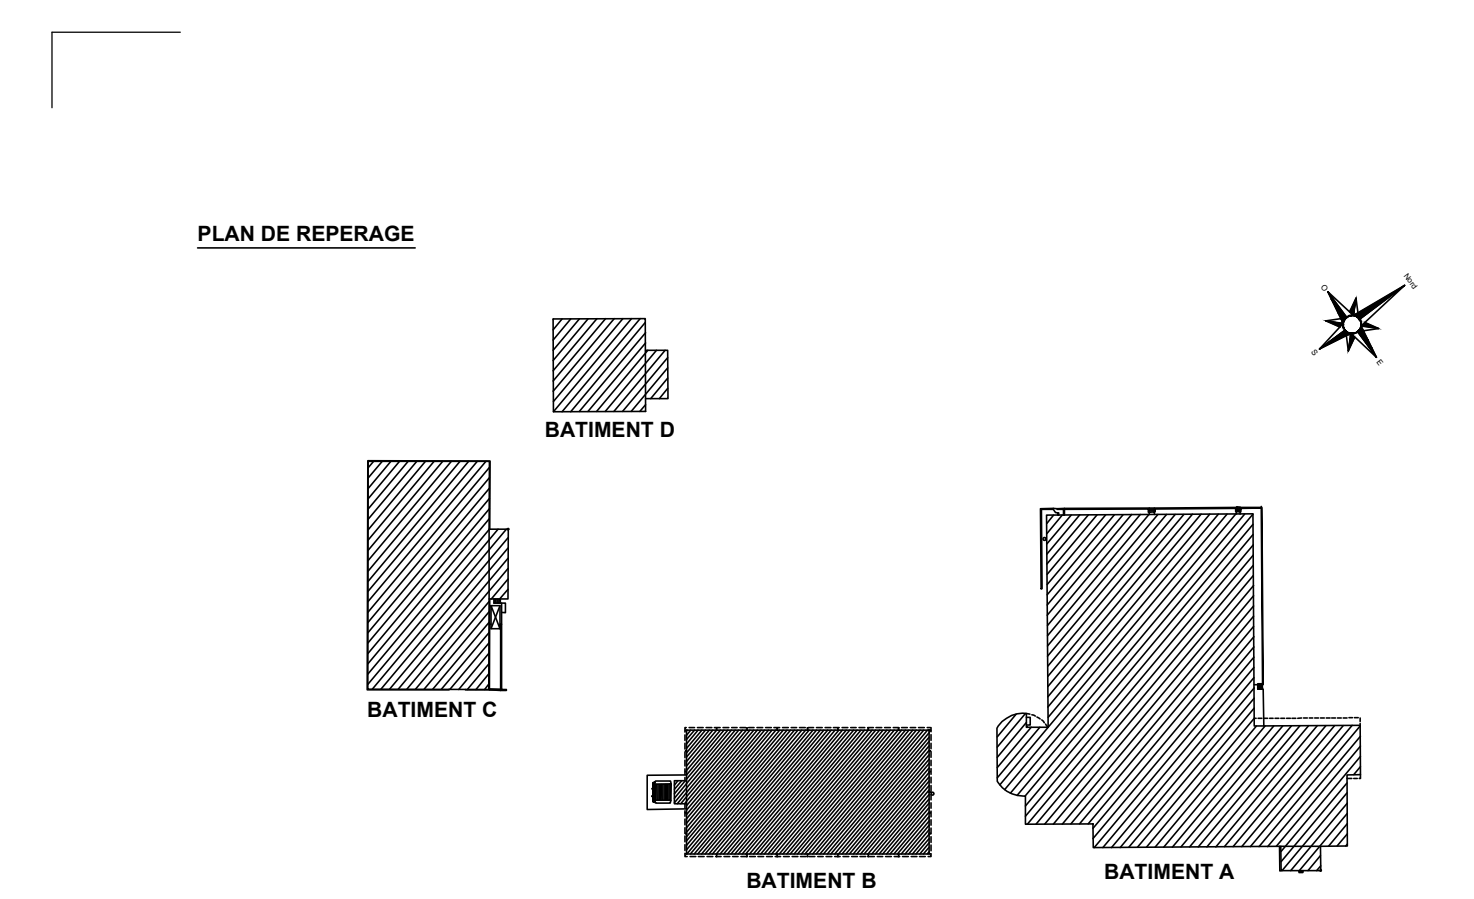

TRANSPORTS JEAN JUIN
P.A. du Resto
56920 - SAINT GERAND

BATIMENT B

| Indice | Date | Nature des compléments | ETAT ACTUEL |
|--|------|------------------------|-----------------|
| | | | Date : 26-07-19 |
| | | | Echelle : 1/100 |
| | | | 2 |
| <small>www.topo-ingenierie.com</small> | | | T190617LE01 |

| | |
|--|---|
| TOURNAI <small>21, Rue Dufrenoy 4400 NANTES TEL : 02 47 05 05 82 - info@topoingenierie.com</small> | NANTES <small>8, Promenade Europe 4400 NANTES TEL : 02 40 74 91 80 - agence-nantes@topoingenierie.com</small> |
| PARIS <small>73, Rue du Départ - Passage Montparnasse - Paris 14^e arr. 75014 PARIS TEL : 01 56 80 80 65 - agence-paris@topoingenierie.com</small> | <small>Dessin réalisé par D.M. Dessin vérifié par D.M.</small> |