



MINISTÈRE de la TRANSITION ÉCOLOGIQUE ET DE
LA COHESION DES TERRITOIRES

Direction Départementale des Territoires et de la Mer du Morbihan

SPPL

COMMUNE de RIANTEC
Contournement du marais du Dreff

MODIFICATION DU TRACE ET DES CARACTERISTIQUES
DE LA SERVITUDE DE PASSAGE DES PIETONS
LE LONG DU LITTORAL


Modificatif à l'arrêté du 22 juillet 1997

DOSSIER D'APPROBATION
Plan du tracé


20 NOV. 2023
Pascal BOLOT

Annexe 1

DDTM58 - CD58
 SPPL - Marais du Dreff Riantec
 Modification et succession de la SPPL
 Riantec Echelle (format A1)
 1:1 548
 007_SPPL_marais_du_dreff.mxd
 18/08/2023
 R.DESCOMBIN

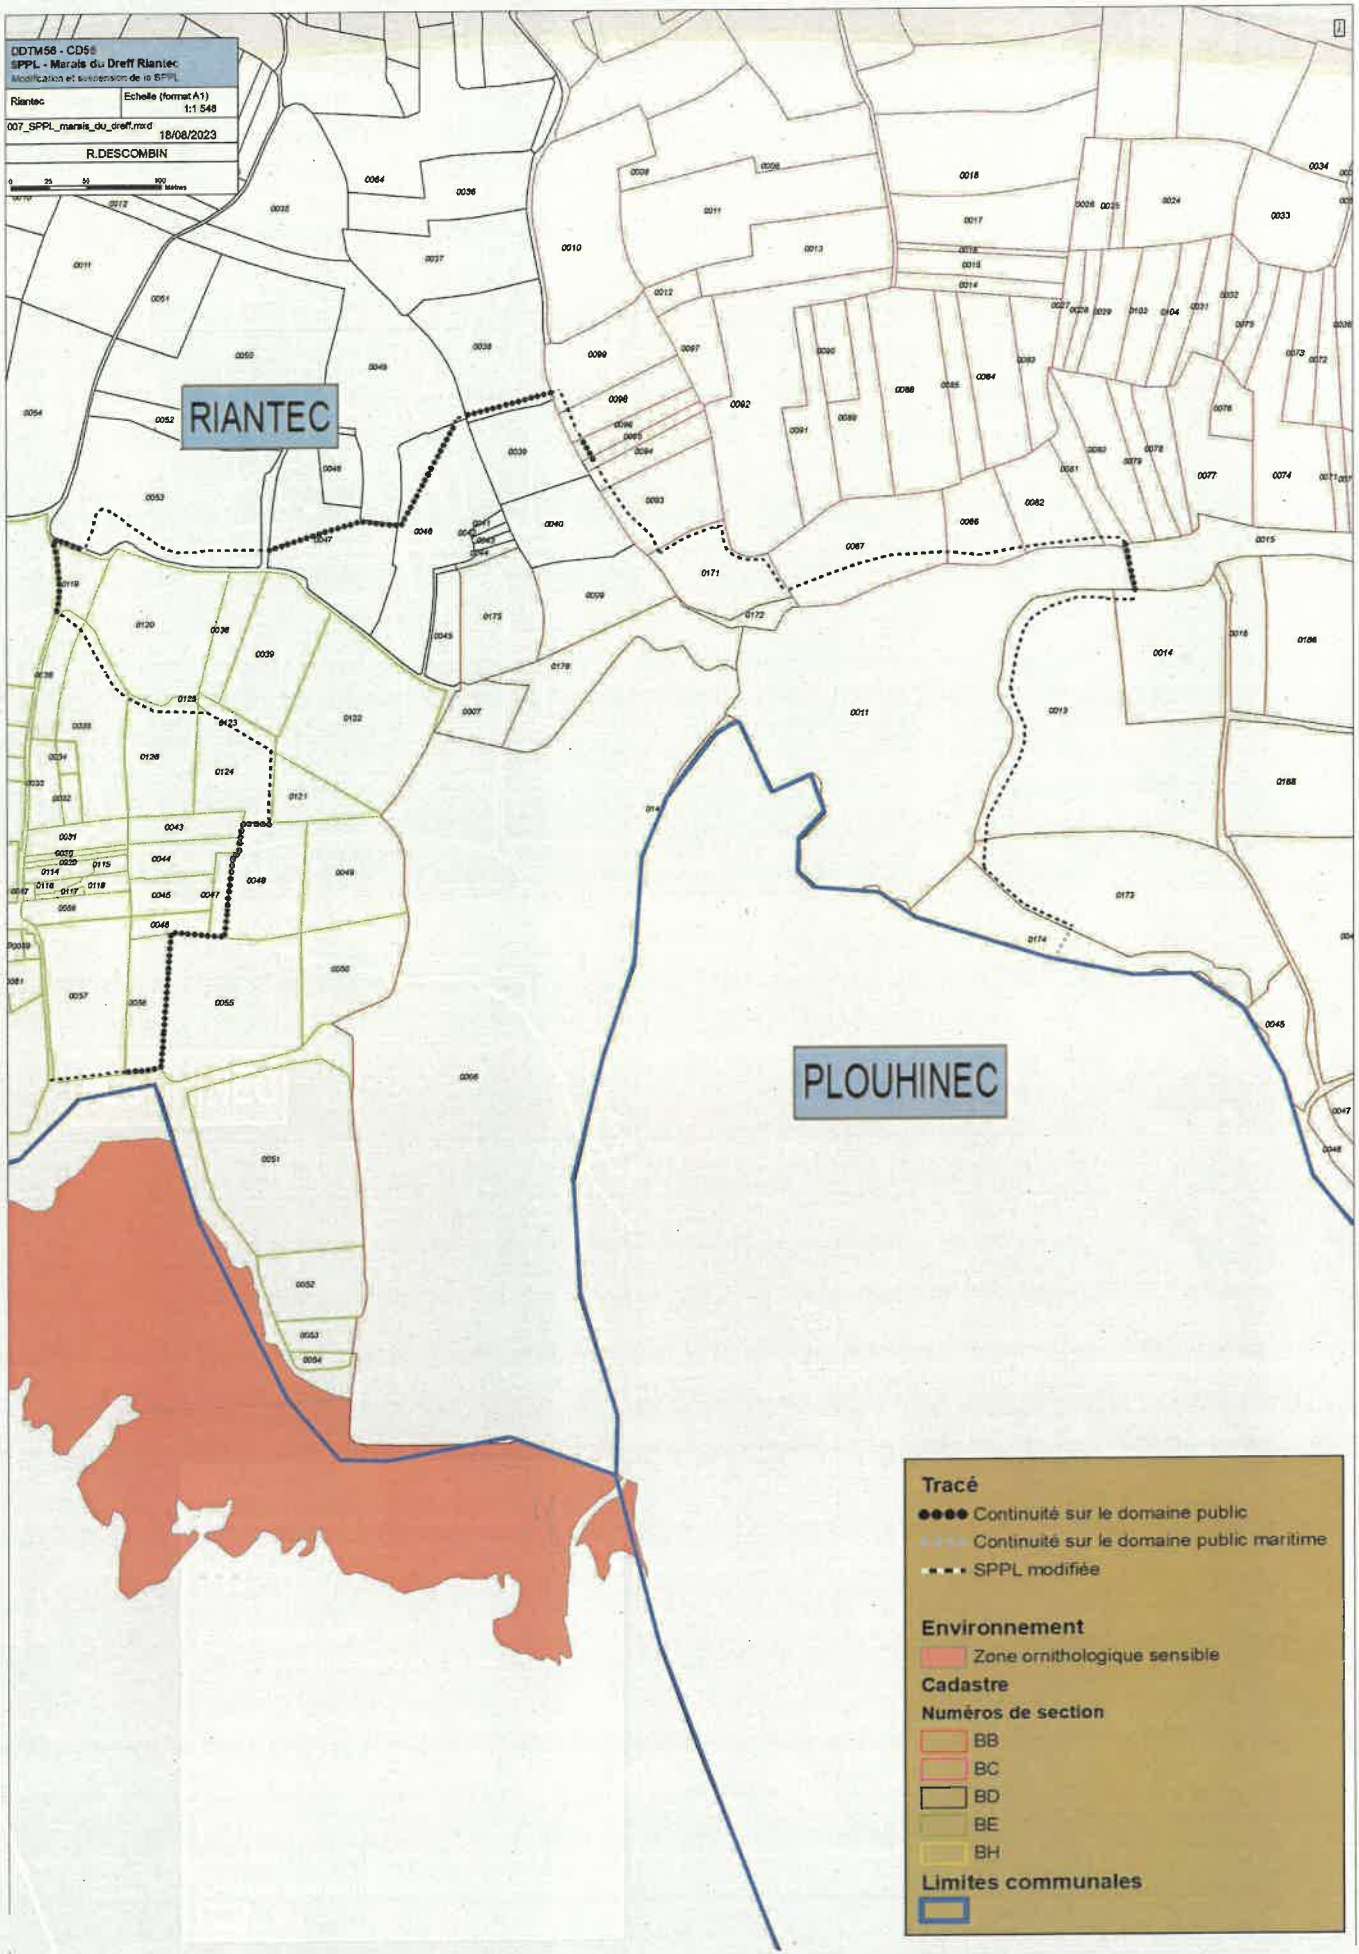

Tracé

- Continuité sur le domaine public
- Continuité sur le domaine public maritime
- SPPL modifiée

Environnement

- Zone ornithologique sensible

Cadastre

Numéros de section

- BB
- BC
- BD
- BE
- BH

Limites communales

-