



MINISTÈRE de la TRANSITION ÉCOLOGIQUE ET DE
LA COHESION DES TERRITOIRES

Direction Départementale des Territoires et de la Mer du Morbihan

SPPL

COMMUNE de PLOUHINEC
Contournement du marais du Dreff

MODIFICATION DU TRACE ET DES CARACTERISTIQUES
DE LA SERVITUDE DE PASSAGE DES PIETONS
LE LONG DU LITTORAL

Modificatif à l'arrêté du 1^{er} février 1999

DOSSIER D'APPROBATION
Plan du tracé


Pascal BOLOT

20 NOV. 2023


Annexe 1

DDTM56 - CD56
 SPPL - Marais du Dreff Plouhinec
 Modifications et suspension de la SPPL

Plouhinec	Echelle (format A1)
007_SPPL_marais_du_dreff_Plouhinec.mxd	1:1 000
18/08/2023	
R.DESCOMBIN	

0 10 20 30 mètres

RIANTEC

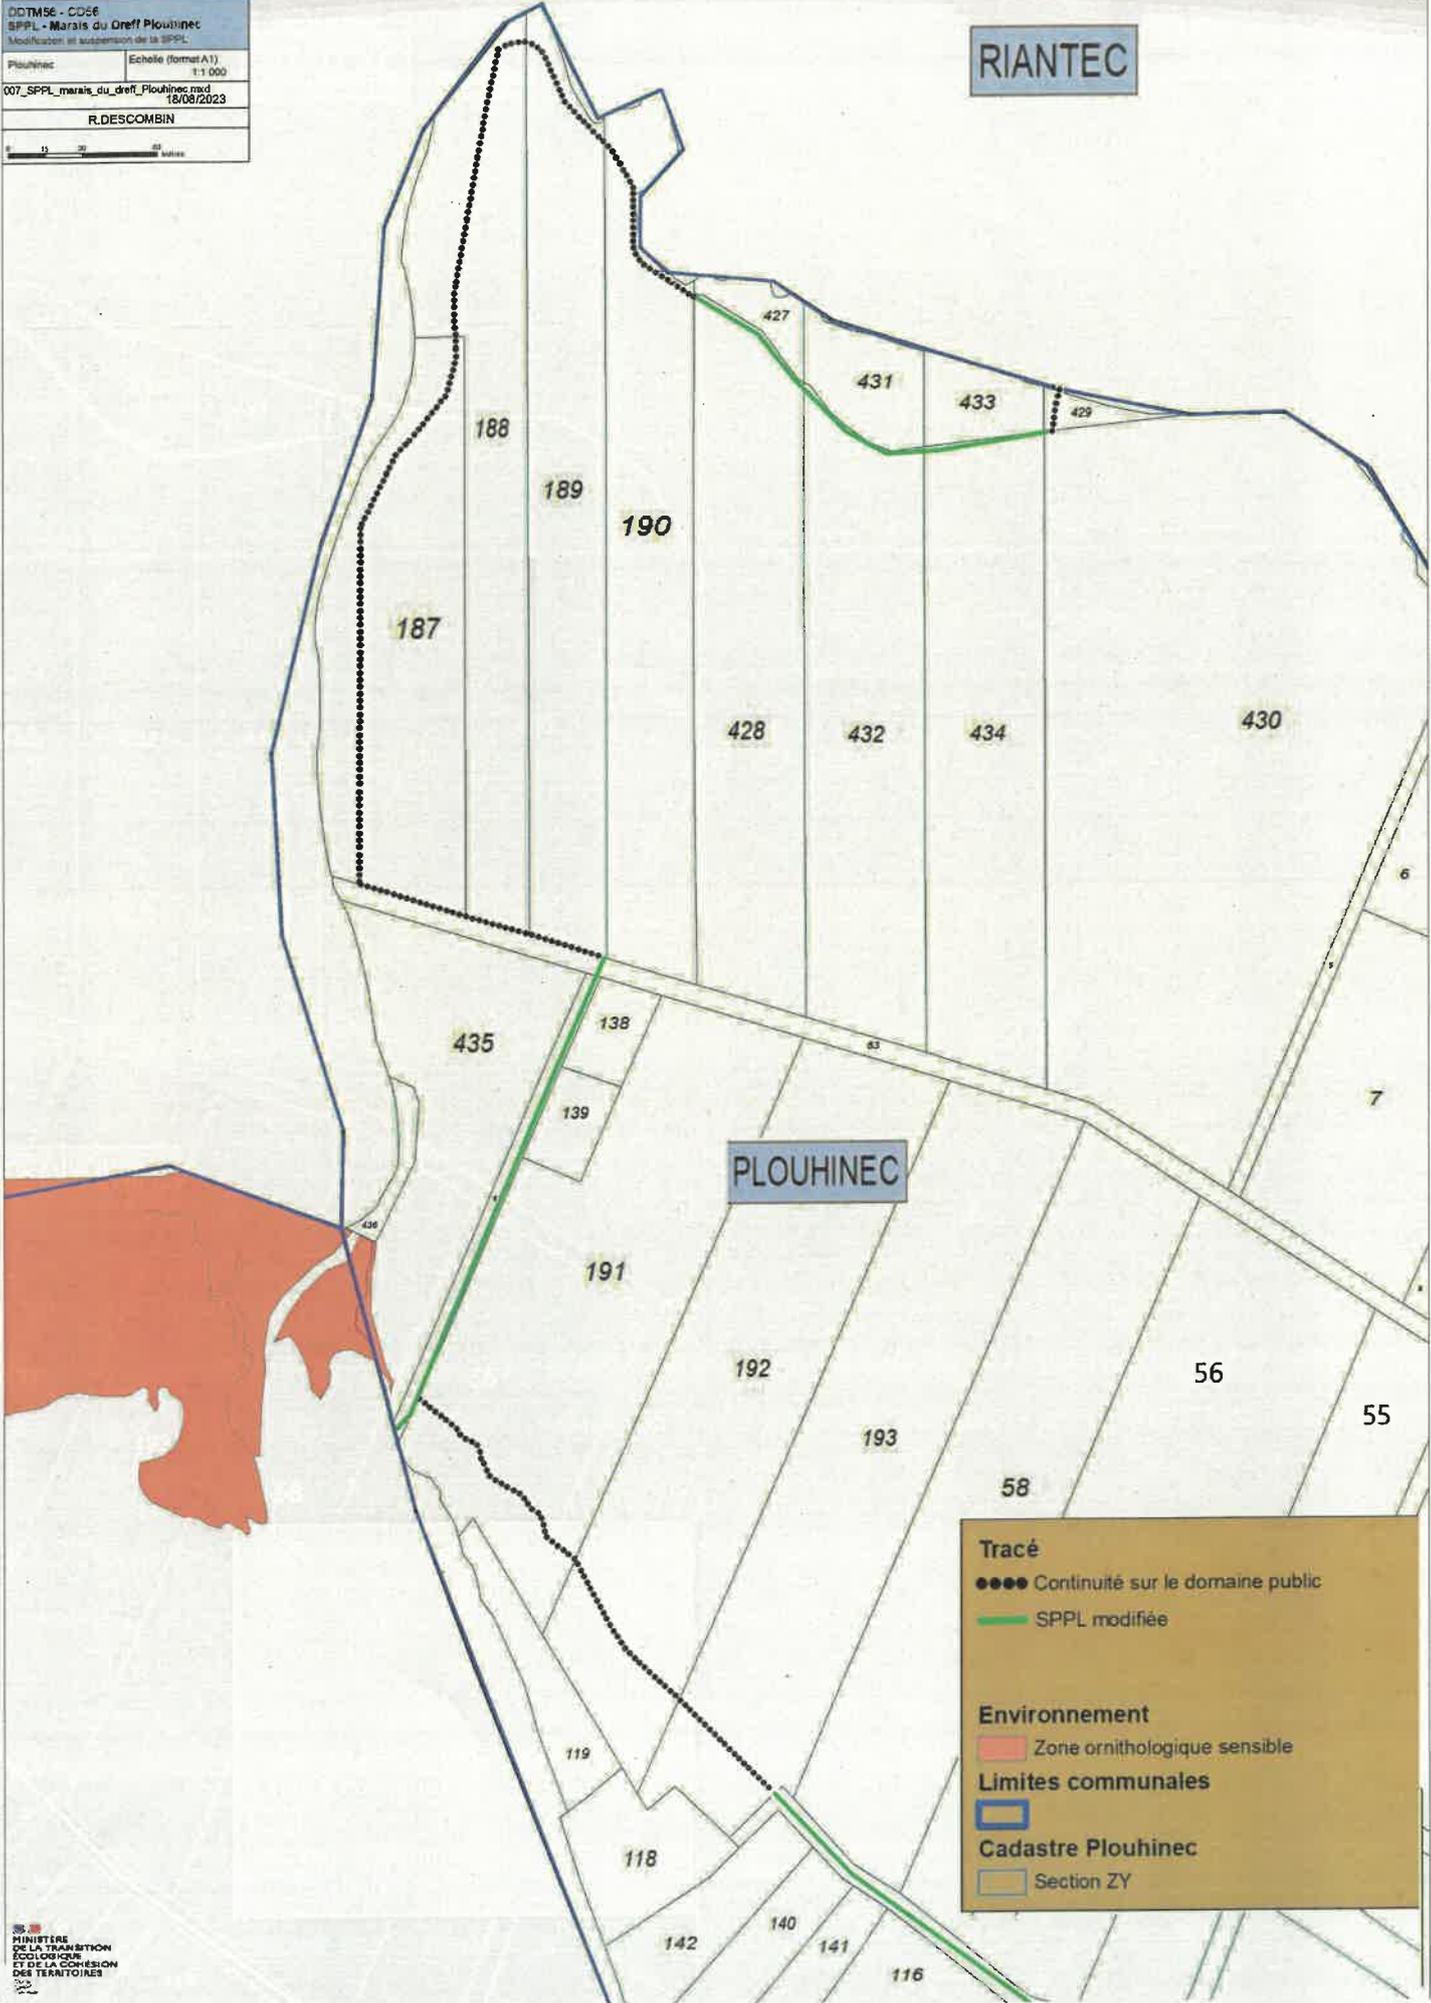

Tracé

- Continuité sur le domaine public
- SPPL modifiée

Environnement

- Zone ornithologique sensible

Limites communales

-

Cadastre Plouhinec

- Section ZY