


SENTIER COTIER DE PENESTIN

Pour l'expertise et par délégation,
Le secrétaire général,
Philippe CHEBERT

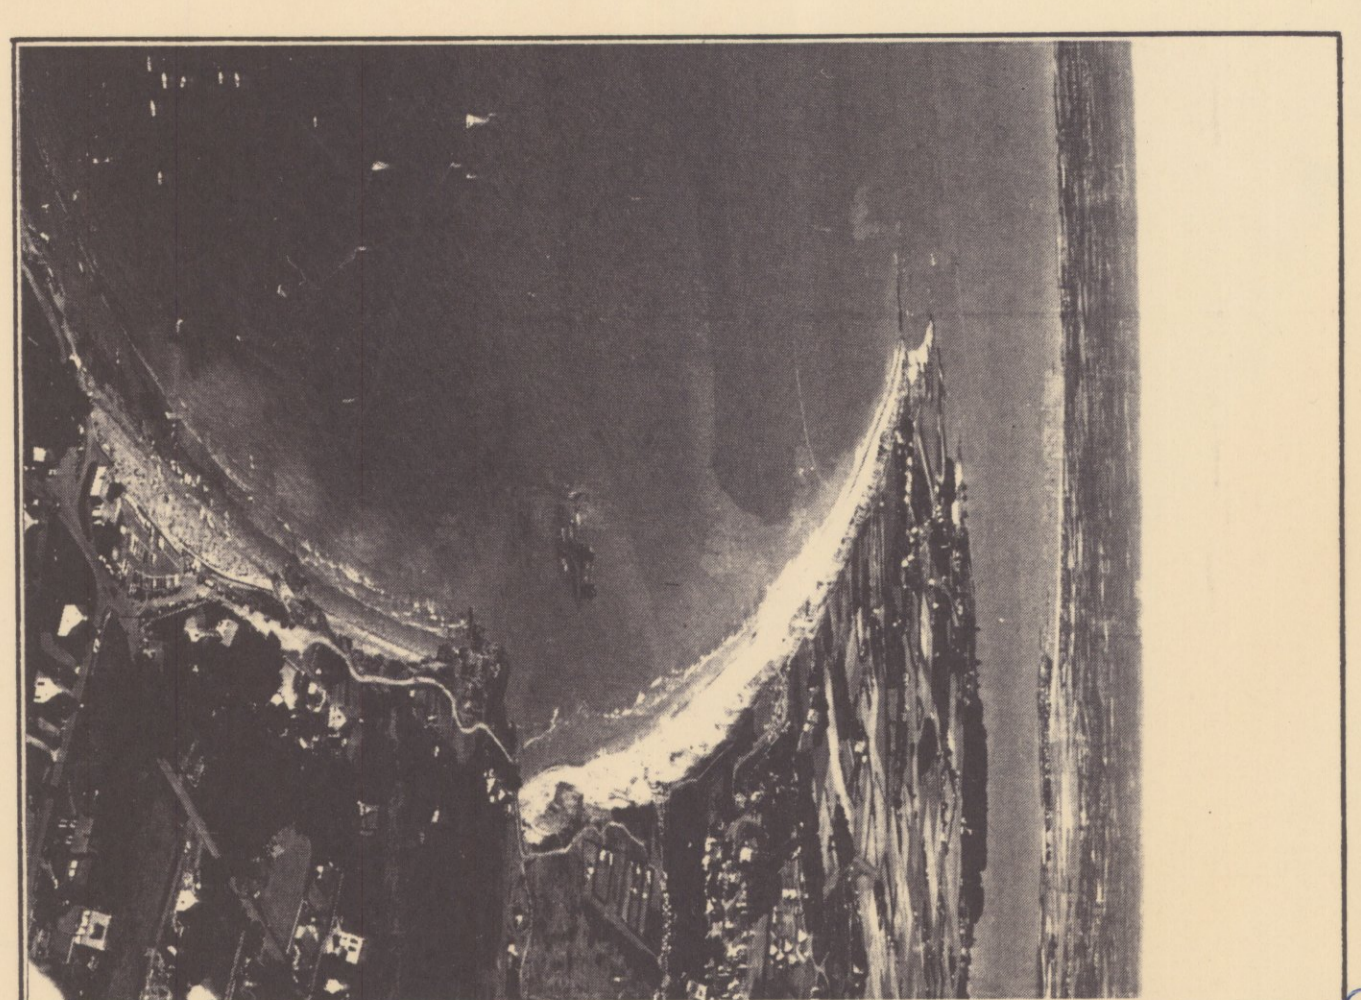

MODIFICATION ET SUSPENSION
DE LA SERVITUDE DE PASSAGE DES PIETONS SUR LE LITTORAL
PLAN N°1

DOSSIER D'APPROBATION

LEGENDE

- SERVITUDE DE DROIT
- SERVITUDE MODIFIEE
- CONTINUITÉ DU CHEMINEMENT SUR DOMAINE PUBLIC
- SERVITUDE TRANSVERSALE
- SERVITUDE SUSPENDUE

ECHELLE : 1/5000ème



SECTION AB

SECTION AD

SECTION AE

SECTION AM

SECTION AO

SECTION AP

SECTION AR

LA VILAINE

LA VILAINE