


MODIFICATION ET SUSPENSION
 DE LA SERVITUDE DE PASSAGE DES PIÉTONS SUR LE LITTORAL
PLAN N°2
DOSSIER D'APPROBATION

LEGENDE

- SERVITUDE DE DROIT
- SERVITUDE MODIFIÉE
- CONTINUITÉ DU CARRÉMENT SUR DOMAINE PUBLIC
- SERVITUDE TRANSVERSALE
- SERVITUDE SUSPENDUE

ECHELLE : 1/50000ème

SECTION AB
 SECTION BV
 SECTION BT
 SECTION BS
 SECTION BP
 SECTION BO
 BN
 SECTION BI
 SECTION BH

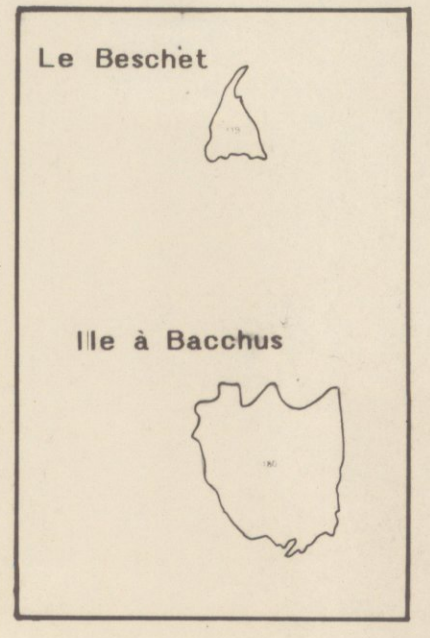

SECTION BE

SECTION BC