
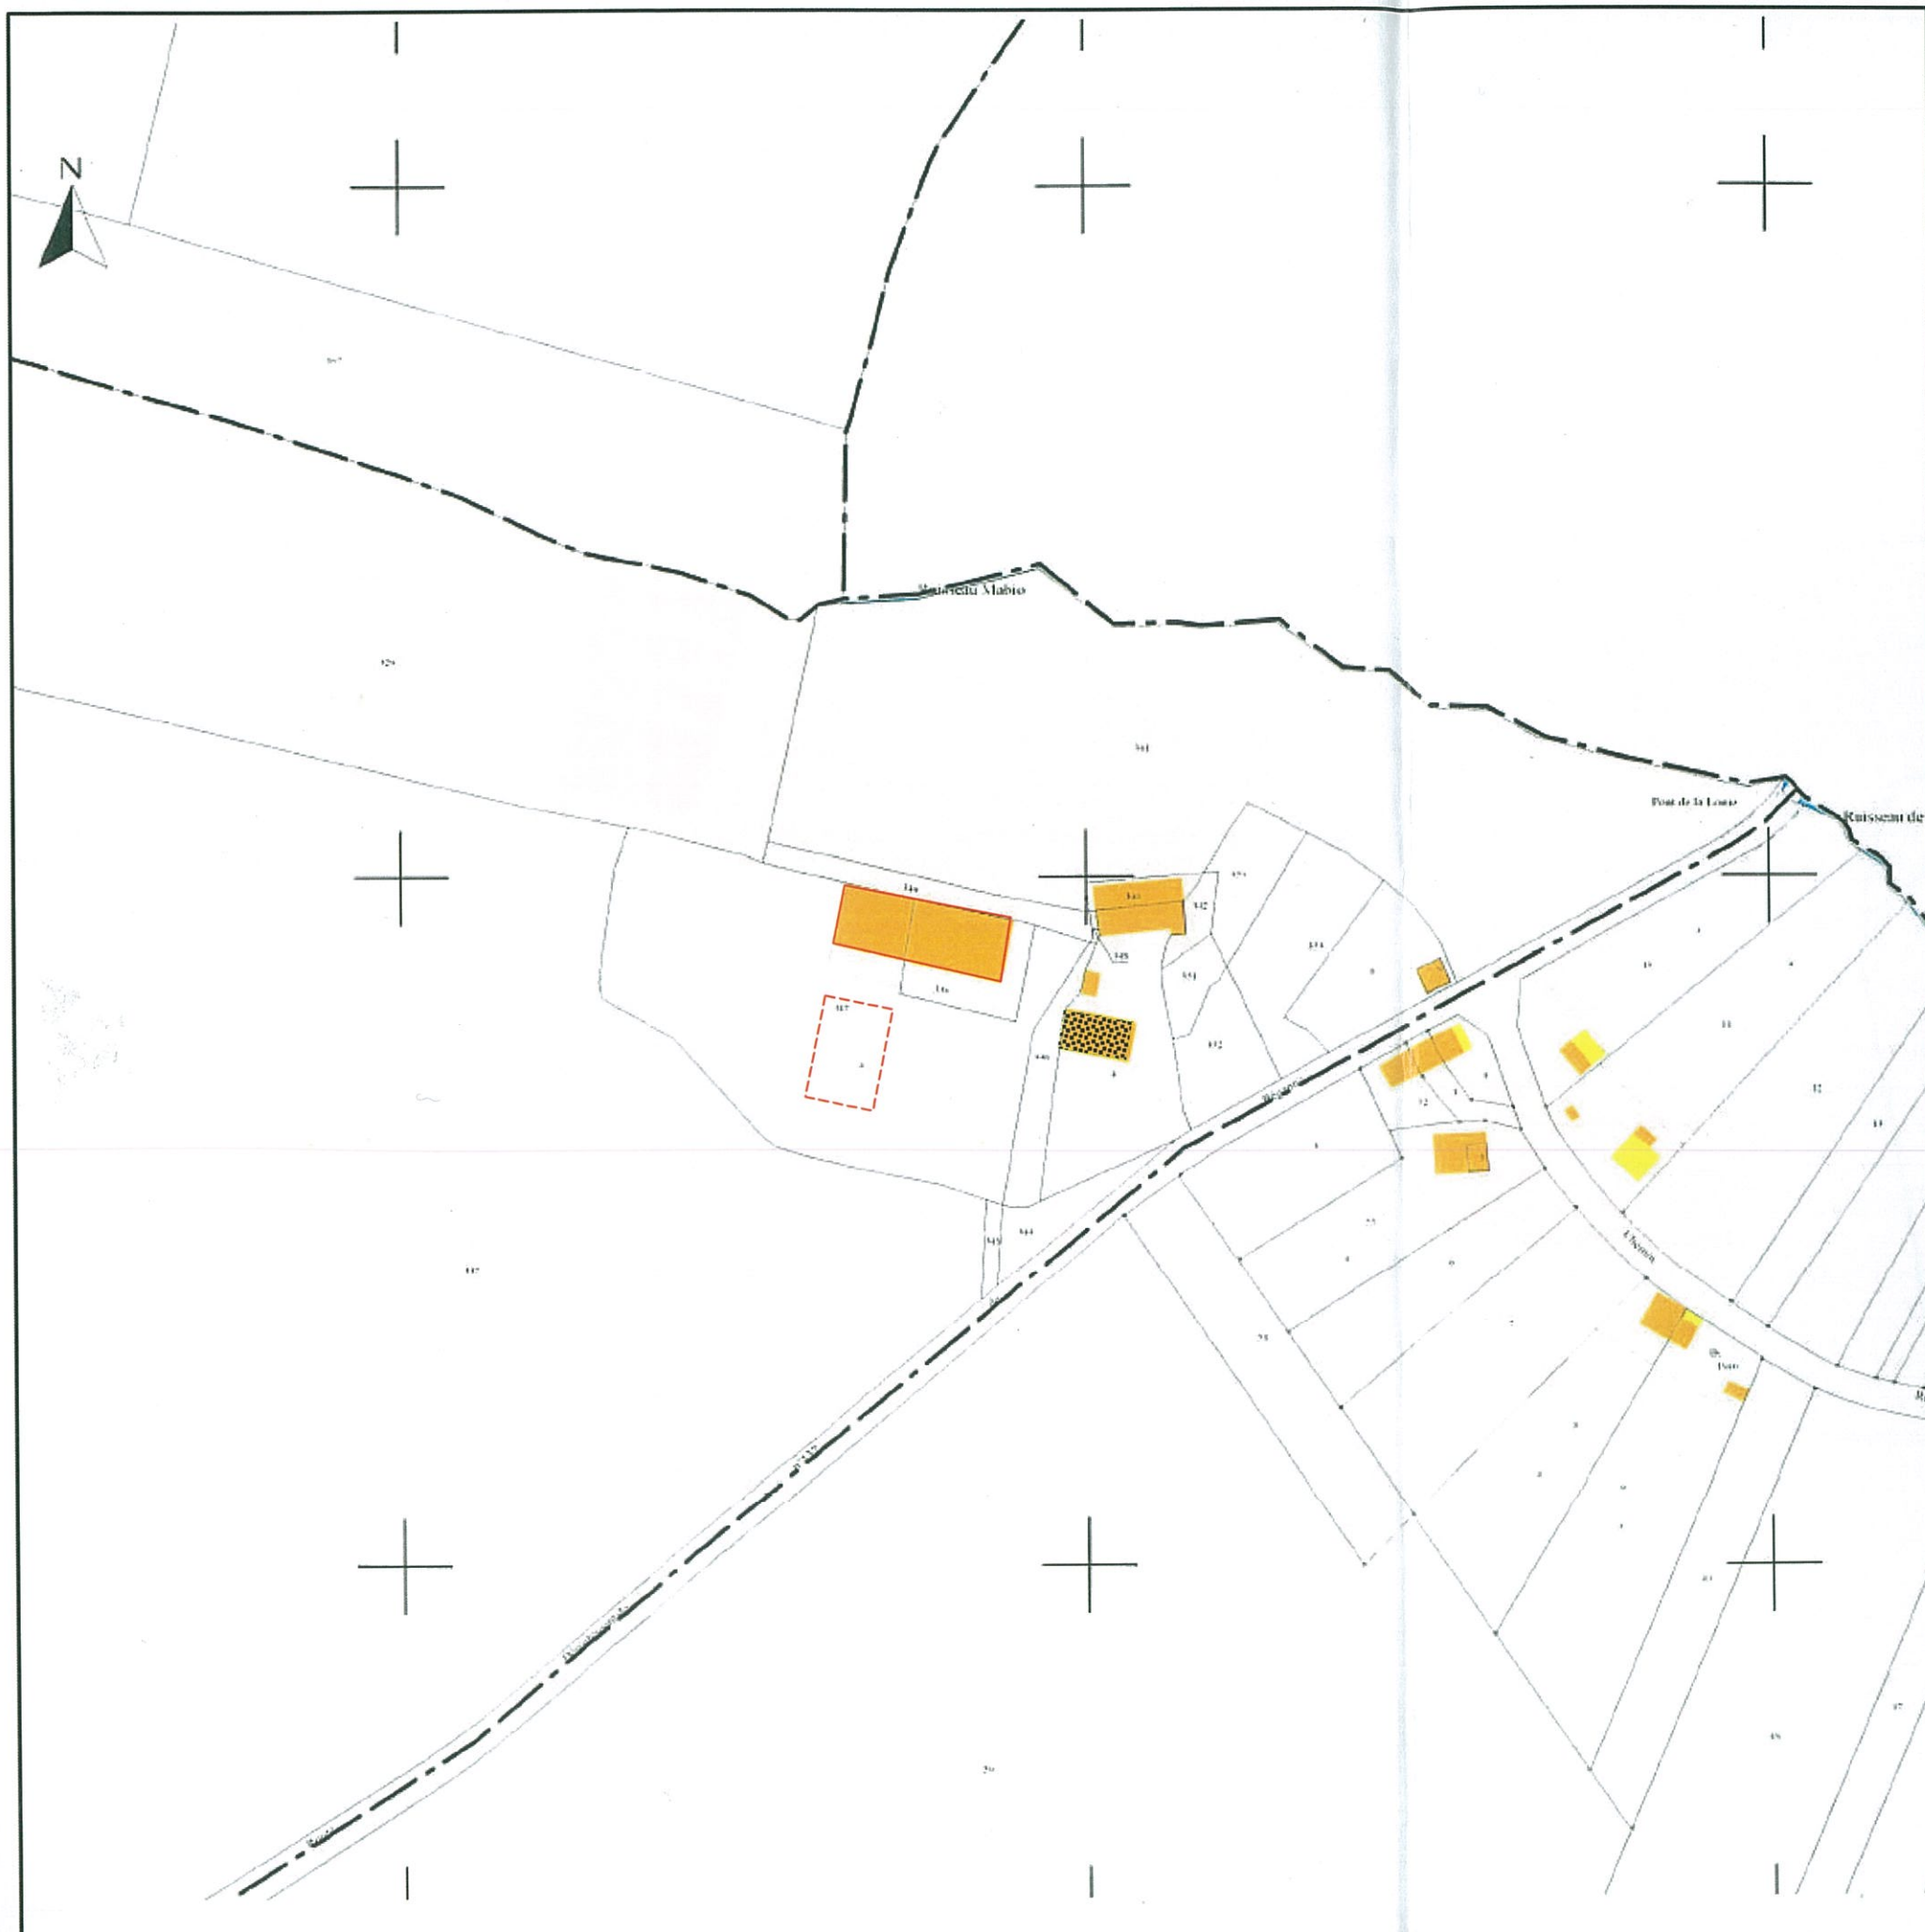


**EXTRAIT CADASTRAL**  
Site de La Loire (Les Fougerets)  
section B n° 338 et 347

*Gaec des Fiches*  
56910 Saint Nicolas du Tertre

 bâtiments d'élevage + annexes

 habitation M. Guillemot (père de Claude Guillemot) ancien propriétaire exploitant du site de La Loire



échelle : 1/2 000

