



Nota Reconnaissance des Réseaux

RESEAUX D'ALIMENTATION :

- Réseau Haute Tension
- Réseau Basse Tension
- Réseau Téléphone
- Réseau Fibre Optique
- Réseau Eau
- Fourreau libre
- Réseau Informatique


RESEAUX D'EVACUATION :

- Réseau Eaux Usées dont Eaux Vannes
- Réseau Eaux Pluviales

Nota Plan Topographique

Les limites entre voisins sont celles constatées visuellement lors du relevé topographique. Leurs positions n'a pas fait l'objet d'un bornage contradictoire.
 En bordure des voies publiques, les limites indiquées n'ont pas fait l'objet d'une délimitation contradictoire.
 La construction de murs ou clôtures devra faire l'objet d'une demande d'alignement auprès des services compétents.

Nivellement - Rattaché au système I.G.N. 1969 (N.G.F.)
 Les coordonnées sont rattachés au système RGF93 (CC48)

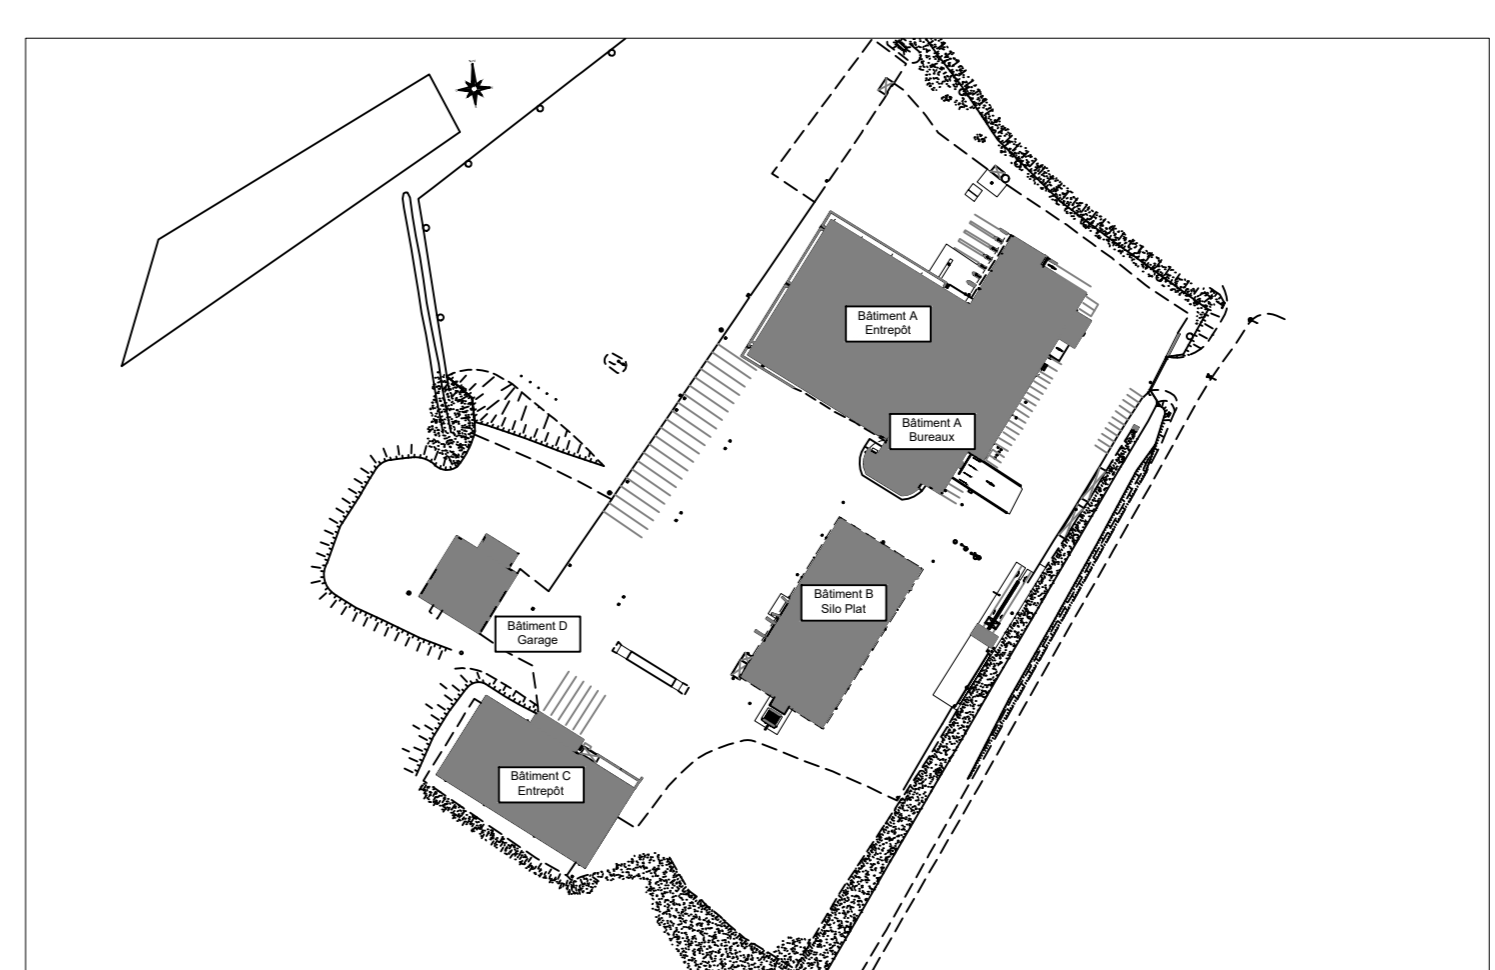

TRANSPORTS JEAN JUIN
P.A. du Resto
56920 SAINT-GERAND

PLAN TOPOGRAPHIQUE

Indice	Date	Nature des compléments	ETAT ACTUEL
			Date : 31/07/2019
			Echelle : 1/1000
			12
<small>www.topo-ingenierie.com</small>			
<small>TOURS 37000 TOURS 23, Rue Ducloux TEL : 02 47 05 05 52 - info@topo-ingenierie.com</small>		<small>NANTES 44000 NANTES 8, Promenade Europa TEL : 02 40 74 91 80 - agence-nantes@topo-ingenierie.com</small>	<small>T190617LE01</small>
<small>PARIS 75014 PARIS 23, Rue du Clouart - Passage Montparnasse - PABO Bas n°43 TEL : 01 58 30 08 05 - agence-paris@topo-ingenierie.com</small>			