



PLAN DE REPERAGE

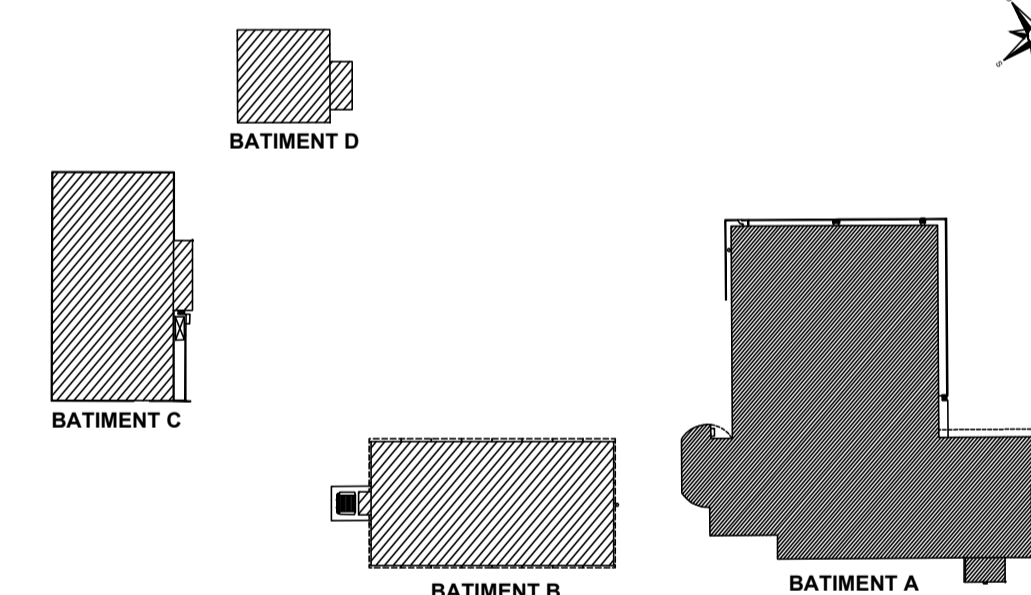

TRANSPORTS JEAN JUIN
P.A. du Resto
56920 - SAINT GERAND

BATIMENT A - REZ DE CHAUSSEE

Indice	Date	Nature des compléments	ETAT ACTUEL
			Date : 26-07-19
			Echelle : 1/200
			1A T190617LE01
TOURS 21, Rue Dubléneau 37000 TOURS TEL : 02 47 05 05 62 - info@topo-ingenierie.com	NANTES 8, Promenade Europa 44200 NANTES TEL : 02 40 74 91 80 - agence-nantes@topo-ingenierie.com	PARIS 23, Rue du Départ - Passage Montparnasse - Patto Bas n°43 75014 PARIS TEL : 01 56 80 08 65 - agence-paris@topo-ingenierie.com	Dessin réalisé par O.M. Dessin vérifié par O.M.