


PLAN DE REPERAGE

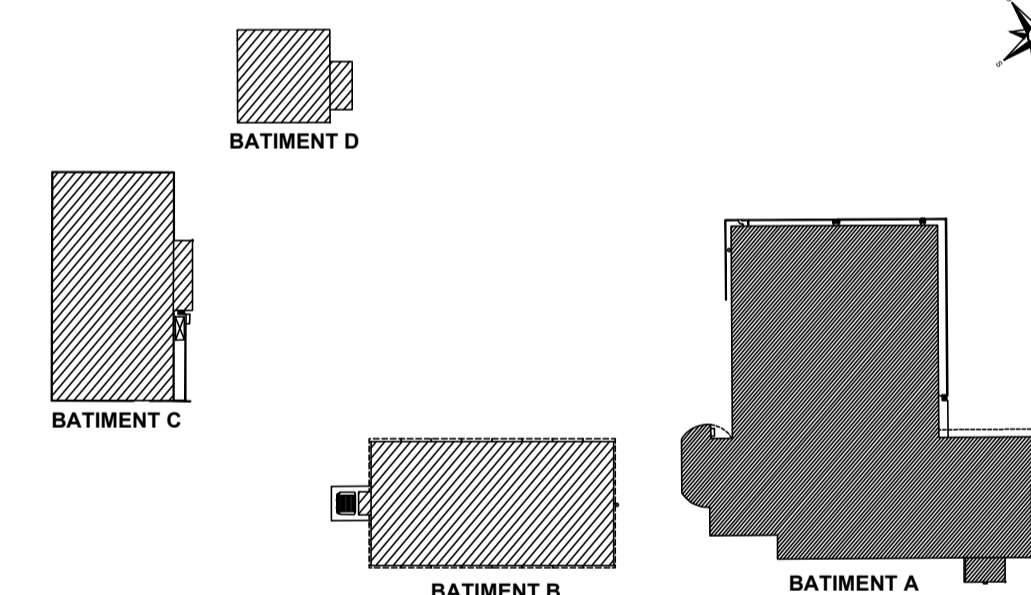

TRANSPORTS JEAN JUIN  
P.A. du Resto  
56920 - SAINT GERAND

BATIMENT A - NIVEAU 1

Indice	Date	Nature des compléments

ETAT ACTUEL  
Date : 26-07-19  
Echelle : 1/200



PRESTATIONS  
Relevé Topographique  
Relevé de Bâtiments  
Réseaux Extérieurs  
Réseaux Intérieurs

1C  
T190617LE01

TOURS 21, Rue Dubléneau  
37000 TOURS  
TEL : 02 47 05 05 62 - info@topo-ingenierie.com

PARIS 23, Rue du Départ - Passage Montparnasse - Patto Bas n°43  
75014 PARIS  
TEL : 01 56 80 08 65 - agence-paris@topo-ingenierie.com

NANTES 8, Promenade Europa  
44200 NANTES  
TEL : 02 40 74 91 80 - agence-nantes@topo-ingenierie.com

Dessin réalisé par O.M.      Dessin vérifié par O.M.