


Légende	
■	Aire de mise en station engins
■	Aire de stationnement engins

Nota Plan Topographique
 Les limites entre voisins sont celles constatées visuellement lors du relevé topographique. Leurs positions n'a pas fait l'objet d'un bornage contradictoire. En bordure des voies publiques, les limites indiquées n'ont pas fait l'objet d'une délimitation contradictoire. La construction de murs ou clôtures devra faire l'objet d'une demande d'alignement auprès des services compétents.

Nivellement - Rattaché au système I.G.N. 1969 (N.G.F.)
 Les coordonnées sont rattachés au système RGF93 (CC48)

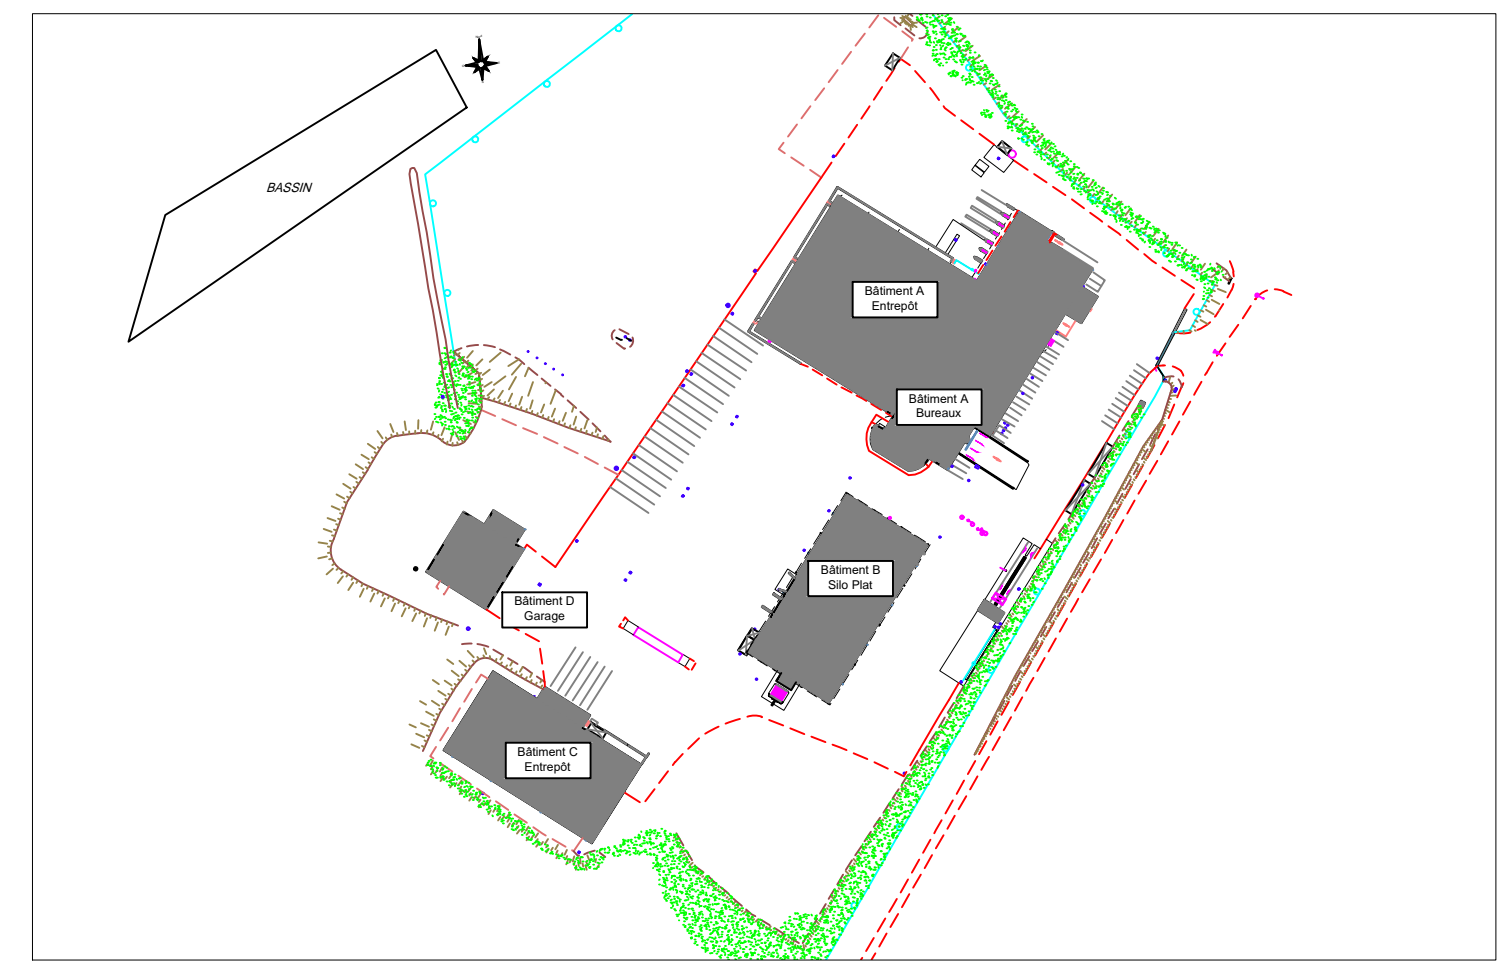

TRANSPORTS JEAN JUIN
P.A. du Resto
56920 SAINT-GERAND

PLAN DES MOYENS INCENDIE POUR POMPIERS

Indice	Date	Nature des compléments	ETAT ACTUEL
			Date : 31/07/2019
			Echelle : 1/1000

	PRESTATIONS Relevé Topographique Relevé de Bâtiments Réseaux Extérieurs Réseaux Intérieurs	10
		T190617LE01

TOURS 31, Rue DuFrenoy 37000 TOURS TEL : 02 47 05 05 02 - info@topo-ingenierie.com	NANTES 8, Promenade Europe 44000 NANTES TEL : 02 40 74 91 80 - agence-nantes@topo-ingenierie.com
PARIS 23, Rue du Capucin - Passage Montparnasse - Paris 14 ^e arr. 75014 PARIS TEL : 07 56 80 00 00 - agence-paris@topo-ingenierie.com	