

1P- Niv 1 - Zone A - Locaux techniques / Maintenance / Stockage MP - Nomenclature des pièces

N°	Nom	Surface	TEMPERATURE	HSP	Finition du sol	Finition du mur	Finition du plafond
A1-01	SALLE DES MACHINES	319.12 m <sup>2</sup>	T: Ambiant	4.75	Béton brut	Mur béton	Sous plancher béton
A1-02	BAIE COMPRESSE	69.27 m <sup>2</sup>	T: Ambiant	4.75	Béton brut	Mur béton	Sous plancher béton
A1-03	TIGET	393.17 m <sup>2</sup>	T: Ambiant	4.75	Béton brut	Mur béton	Sous plancher béton
A1-04	BATTERIES	7.07 m <sup>2</sup>	T: Ambiant	4.75	Béton brut	Mur béton	Sous plancher béton
A1-05	INFO	7.19 m <sup>2</sup>	T: Ambiant	4.75	Béton brut	Mur béton	Sous plancher béton
A1-06	CIRCULATION ELEC	47.53 m <sup>2</sup>	T: Ambiant	4.75	Béton brut	Mur béton	Sous plancher béton

1P- Niv 1 - Zone B - Réceptions / Préparations - Nomenclature des pièces



N°	Nom	Surface	TEMPERATURE	HSP	Finition du sol	Finition du mur	Finition du plafond
B1-01	CIRCULATION	81.67 m <sup>2</sup>		3.70	Carrelage		
B1-02	LOCAL NEP	40.07 m <sup>2</sup>	T: Ambiant	3.70	Carrelage	Panneau isothermique	Panneau isothermique
B1-03	STOCK PIÈCES DETACHÉES	384.55 m <sup>2</sup>		3.70	Béton durci		
B1-04	SALLE DE PIÈCES FOUJURES	381.57 m <sup>2</sup>	T: Ambiant	3.70	Carrelage	Panneau isothermique	Panneau isothermique
B1-05	COULLOIR	69.37 m <sup>2</sup>		3.70	Béton durci		
B1-06	SAS	19.93 m <sup>2</sup>		3.7	Carrelage	Panneau isothermique	Panneau isothermique
B1-07	AMM. PROCESS	47.57 m <sup>2</sup>		3.70	Carrelage		
B1-08	FOURRAGE	100.86 m <sup>2</sup>		3.70	Carrelage		
B1-09	LOCAL FILTRATION	5.99 m <sup>2</sup>		2.70	Carrelage	Panneau isothermique	Panneau isothermique

1P- Niv 1 - Zone C - Production - Nomenclature des pièces

N°	Nom	Surface	TEMPERATURE	HSP	Finition du sol	Finition du mur	Finition du plafond
C1-01	ENCOURS PATES	124.92 m <sup>2</sup>	T: +14/+16°C	3.70	Carrelage		

1P- Niv 1 - Zone F - Bureaux / Locaux sociaux / R&D - Nomenclature des pièces

N°	Nom	Surface	TEMPERATURE	HSP	Finition du sol	Finition du mur	Finition du plafond
F1-01	REUNION ZOP	60.35 m <sup>2</sup>		2.70	PVC	Cloison placo	Dalle minérale + isolant 100mm
F1-02	SALLE D'ATTENTE	25.21 m <sup>2</sup>		2.70	PVC	Cloison placo	Dalle minérale + isolant 100mm
F1-03	B. RH	29.92 m <sup>2</sup>		2.70	PVC	Cloison placo	Dalle minérale + isolant 100mm
F1-04	KITCHENETTE 2	3.13 m <sup>2</sup>		2.70	PVC	Cloison placo	Dalle minérale + isolant 100mm
F1-05	ARCHIVES	0.90 m <sup>2</sup>		2.70	PVC	Cloison placo	Dalle minérale + isolant 100mm
F1-06	COULLOIR ADMIN.	92.88 m <sup>2</sup>		2.70	PVC	Cloison placo	Dalle minérale + isolant 100mm
F1-07	COULLOIR REPRO	4.46 m <sup>2</sup>		2.70	PVC	Cloison placo	Dalle minérale + isolant 100mm
F1-08	B. DIR.	22.96 m <sup>2</sup>		2.70	PVC	Cloison placo	Dalle minérale + isolant 100mm
F1-09	REUNION BP	20.08 m <sup>2</sup>		2.70	PVC	Cloison placo	Dalle minérale + isolant 100mm
F1-10	OPEN-SPACE 24P	166.59 m <sup>2</sup>		2.70	PVC	Cloison placo	Dalle minérale + isolant 100mm
F1-11	WC ADMIN.	14.05 m <sup>2</sup>		2.70	PVC	Cloison placo	Dalle minérale + isolant 100mm
F1-12	LOCAL INFO.	11.17 m <sup>2</sup>		2.70	PVC	Cloison placo	Dalle minérale + isolant 100mm
F1-13	LOCAL TRN + FOURNITURES	10.33 m <sup>2</sup>		2.70	PVC	Cloison placo	Dalle minérale + isolant 100mm
F1-14	LOCAL VENTILATION	21.18 m <sup>2</sup>		2.70	PVC	Cloison placo	Dalle minérale + isolant 100mm
F1-15	ESCALIER PROD.	0.00 m <sup>2</sup>		2.70	Carrelage	Panneau iso + plinthe carrelage	Dalle minérale + isolant 100mm
F1-16	VESTIBULE V.	18.58 m <sup>2</sup>		2.70	Carrelage	Panneau iso + plinthe carrelage	Dalle minérale + isolant 100mm

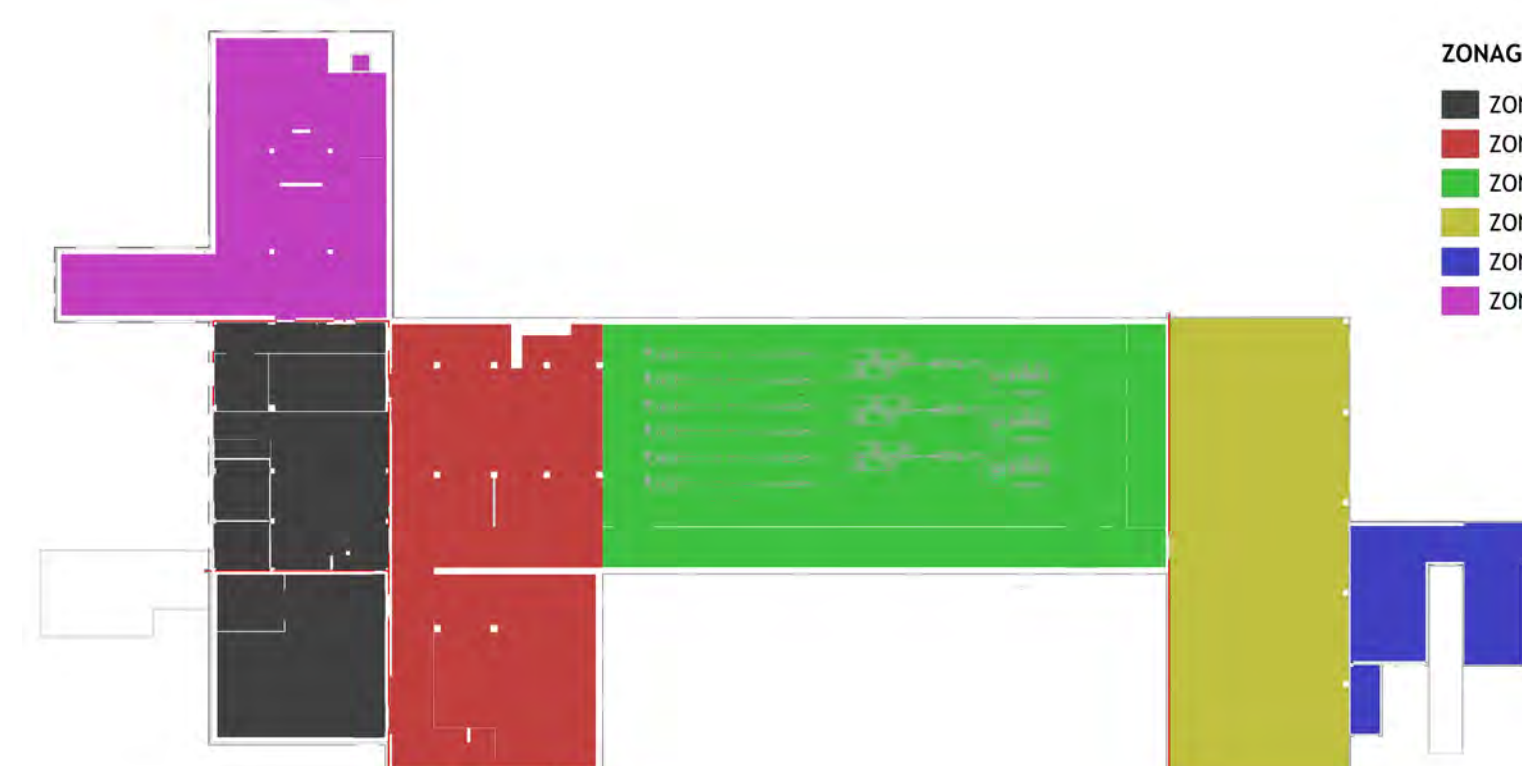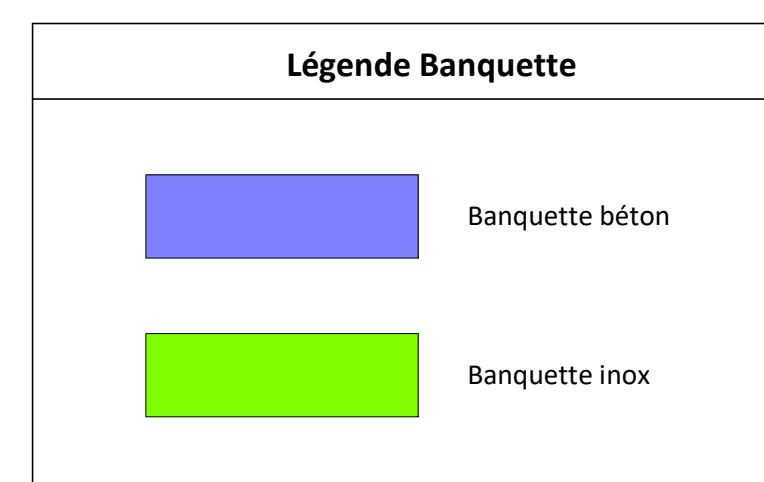

ZONAGE  
 ■ ZONE A  
 ■ ZONE B  
 ■ ZONE C  
 ■ ZONE D  
 ■ ZONE E  
 ■ ZONE F

## PÂTISSERIE PLUMELIN

### Construction d'un bâtiment

MAITRE D'OUVRAGE : SASU GM SERVICES

ADRESSE : KERICHELARD  
 CODE POSTAL : 56500 PLUMELIN  
 TELEPHONE : -  
 FAX : -  
 MAIL : -

MAITRISE D'OEUVRE :

**AREA**  
 15 Rue Alain FOURNIER  
 35 530 NOYAL SUR VILAINE  
 T: 02 99 83 09 79  
 F: 02 23 45 06 76  
 contact@area-team.fr  
SASU au capital de 10 000 €  
 SIRET 564 447 862240001 21 10

N° Affaire : 20-063A	PROJET - TZ	P21
Niv +4.00 & +4.80 - TZ		Ech : 1/200
<b>DCE</b>		
Date :	09/12/2021	
INDICE :	DATE :	MODIFICATIONS :
Dessinateur :	T. MOUTON	

Ces plans sont la propriété de la société AREA et ne peuvent être reproduits sans son accord