

1P- Niveau 0.00 = 141.10 NGF
Ech : 1/200

1P- Niv 0 - Zone A - Locaux techniques / Maintenance / Stockage MP - Nomenclature des pièces

N°	Nom	Surface	TEMPERATURE	HSP	Finition du sol	Finition du mur	Finition du plafond
AO-01	CIRCULATION	35.36 m²		4.00	Carrelage	Panneau Isothermique	Panneau Isothermique
AO-02	CIRCULATION 2	23.61 m²		4.00	Carrelage	Panneau Isothermique	Panneau Isothermique
AO-03	DECHETS	34.70 m²	T: +4/14°C	4.00	Carrelage	Panneau Isothermique	Panneau Isothermique
AO-04	CASSE DEPLIS	75.27 m²	T: +12/14°C	4.00	Carrelage	Panneau Isothermique	Panneau Isothermique
AO-05	MAINTENANCE	207.97 m²	T: +18/20°C	4.60	Béton durci	Mur béton	Sous plancher béton
AO-06	B. RECEPT.	10.85 m²	T: +18/20°C	2.50	Carrelage	Panneau Isothermique	Panneau Isothermique
AO-07	CHAUFFERIE	37.42 m²	T: Ambiant	4.60	Béton durci	Mur béton	Sous plancher béton
AO-08	TRANSFO.	29.71 m²	T: Ambiant	4.60	Béton durci	Mur béton	Sous plancher béton
AO-09	BUREAU	11.70 m²	T: +18/20°C	2.50	Carrelage	Panneau Isothermique	Panneau Isothermique
AO-10	SAS	4.61 m²		2.30	Carrelage	Panneau Isothermique	Panneau Isothermique
AO-11	WC	1.93 m²	T: +18/20°C	2.20	Carrelage	Panneau Isothermique	Panneau Isothermique
AO-12	CH. FROID. MP	42.70 m²	T: +4/14°C	4.00	Béton durci	Panneau Isothermique	Panneau Isothermique
AO-13	STOCK MP 1	266.42 m²	T: +14/16°C		Béton durci	Panneau Isothermique	Sous-bac acier

1P- Niv 0 - Zone B - Réceptions / Préparations - Nomenclature des pièces

N°	Nom	Surface	TEMPERATURE	HSP	Finition du sol	Finition du mur	Finition du plafond
BO-01	STOCK OEUFS	36.93 m²	T: +4/16°C	4.00	Carrelage	Panneau Isothermique	Panneau Isothermique
BO-02	ELEC. LABO	14.47 m²		4.00	Carrelage	Panneau Isothermique LDR 120 E1120	Panneau Isothermique LDR 120 E1120
BO-03	B. LABO	18.02 m²	T: +18/20°C	4.00	Carrelage	Panneau Isothermique	Panneau Isothermique
BO-04	LABO-FAB	198.73 m²	T: +18/20°C	4.00	Carrelage	Panneau Isothermique	Panneau Isothermique
BO-05	PRODUITS CHIMIQUES NEP	33.31 m²		4.00	Carrelage	Panneau Isothermique	Panneau Isothermique
BO-06	PLONGE	65.66 m²	T: +18/20°C	4.00	Carrelage	Panneau Isothermique	Panneau Isothermique
BO-07	COULOIR PRESA	252.93 m²	T: +18/20°C	4.00	Carrelage	Panneau Isothermique	Panneau Isothermique
BO-08	ATELIER FOURRAGE	256.82 m²	T: +18/20°C	3.50	Carrelage	Panneau Isothermique	Panneau Isothermique
BO-09	RECEPTION	36.80 m²		4.50	Béton durci	Panneau Isothermique	Panneau Isothermique
BO-10	WC	4.31 m²	T: +18/20°C	3.00	Carrelage	Panneau Isothermique	Panneau Isothermique
BO-11	B. RESP. MAINT.	9.73 m²	T: +18/20°C	3.00	Carrelage	Panneau Isothermique	Panneau Isothermique
BO-12	B. FOUR.	12.68 m²		3.00	Carrelage	Panneau Isothermique	Panneau Isothermique
BO-13	Big bag bourrage	71.73 m²		3.50	Carrelage	Panneau Isothermique	Panneau Isothermique

1P- Niv 0 - Zone C - Production - Nomenclature des pièces


N°	Nom	Surface	TEMPERATURE	HSP	Finition du sol	Finition du mur	Finition du plafond
CO-01	ZONE CUSSION	263.77 m²		3.70	Carrelage	Panneau Isothermique	Panneau Isothermique
CO-01b	ZONE CONDITIONNEMENT	935.46 m²	T: +18/20°C	4.00	Carrelage	Panneau Isothermique	Panneau Isothermique
CO-02	B. CHEFS EQUIPE	17.61 m²	T: +18/20°C	HSP: 2.50m	Carrelage	Panneau Isothermique	Panneau Isothermique
CO-03	B. RESP. QUALITE	12.18 m²	T: +18/20°C	HSP: 2.50m	Carrelage	Panneau Isothermique	Panneau Isothermique
CO-04	B. QUALITE	29.72 m²	T: +18/20°C	HSP: 2.50m	Carrelage	Panneau Isothermique	Panneau Isothermique
CO-05	B. PROD.	12.20 m²	T: +18/20°C	HSP: 2.50m	Carrelage	Panneau Isothermique	Panneau Isothermique
CO-06	REUNION	23.58 m²	T: +18/20°C	HSP: 2.50m	Carrelage	Panneau Isothermique	Panneau Isothermique
CO-07	COULOIR PROD.	254.03 m²	T: +18/20°C	4.00	Carrelage	Panneau Isothermique	Panneau Isothermique

1P- Zone D&E - Nomenclature des pièces

N°	Nom	Surface	TEMPERATURE	HSP	Finition du sol	Finition du mur	Finition du plafond
DO-01	STOCK EMBALLAGES	946.20 m²	T: Ambiant	11.00	Béton durci	Bardege / Mur béton	Sous-bac acier
EO-01	EXPEDITION	105.52 m²	T: Ambiant	4.00	Béton durci	Bardege	Sous-bac acier
EO-02	Genièvre EXPE.	2.86 m²	T: +18/20°C	2.70	Carrelage	Panneau Isothermique	Panneau Isothermique
EO-03	WC EXPE.	2.48 m²		2.70	Carrelage	Panneau Isothermique	Panneau Isothermique
EO-04	B. EXPE.	20.33 m²	T: +18/20°C	2.70	Carrelage	Panneau Isothermique	Panneau Isothermique
EO-05	LOCAL SOURCE A	23.04 m²	T: Ambiant	2.50	Béton durci	Bardege / Mur béton	Sous plancher béton
EO-06	DECHETS	126.55 m²	T: Ambiant	4.00	Béton durci	Bardege	Sous-bac acier
EO-07	Compacteur	44.92 m²		7.60	Béton balayé	Voile béton	Sous-bac acier

1P- Niv 0 - Zone F - Bureaux / Locaux sociaux / R&D - Nomenclature des pièces

N°	Nom	Surface	TEMPERATURE	HSP	Finition du sol	Finition du mur	Finition du plafond
FO-01	SALLE DE PAUSE	91.81 m²		2.70	Carrelage	Cloison PLS/PS + plinthe carrelage	Plaque de plâtre acoustique + isolant 100mm
FO-02	COULOIR ENTREE	27.36 m²		2.70	Carrelage	Cloison PLS/PS + plinthe carrelage	Plaque de plâtre acoustique + isolant 100mm
FO-03	LINGE PROPRE H.	12.40 m²		2.70	Carrelage	Panneau Iso + plinthe carrelage	Plaque de plâtre acoustique + isolant 100mm
FO-03F	LINGE SALE H.	3.95 m²		2.70	Carrelage	Panneau Isothermique	Panneau Isothermique
FO-04	VESTIAIRES H.	58.56 m²		2.70	Carrelage	Panneau Iso + plinthe carrelage	Plaque de plâtre acoustique + isolant 100mm
FO-05	WC H.	12.06 m²		2.70	Carrelage	Panneau Iso + plinthe carrelage	Plaque de plâtre acoustique + isolant 100mm
FO-06	LOCAL BOTTES H.	11.15 m²		2.70	Carrelage	Panneau Iso + plinthe carrelage	Plaque de plâtre acoustique + isolant 100mm
FO-07	INFIRMERIE	10.85 m²		2.70	Carrelage	Panneau Isothermique PU 80	Panneau Isothermique
FO-08	R&D	115.39 m²		2.70	Carrelage	Panneau Isothermique PU 80	Panneau Isothermique
FO-09	BUREAU 1 R&D	14.29 m²		2.70	Carrelage	Panneau Isothermique PU 80	Panneau Isothermique
FO-10	BUREAU 2 R&D	14.29 m²		2.70	Carrelage	Panneau Isothermique PU 80	Panneau Isothermique
FO-11	STOCK FRAS R&D	12.77 m²		2.70	Carrelage	Panneau Isothermique PU 80	Panneau Isothermique
FO-12	STOCK SEC R&D	12.69 m²		2.70	Carrelage	Panneau Isothermique PU 80	Panneau Isothermique
FO-13	SAS HYGIENE VESTIAIRES	17.46 m²		2.70	Carrelage	Panneau Isothermique PU 80	Panneau Isothermique
FO-14	SAS ESCALIER PROD.	6.89 m²		3.74	Carrelage	Panneau Isothermique PU 80	Panneau Isothermique
FO-15	STOCK EPI	6.29 m²		2.70	Carrelage	Panneau Isothermique PU 80	Panneau Isothermique
FO-17	COULOIR SORTIE VESTIAIRES	17.74 m²		2.70	Carrelage	Panneau Isothermique PU 80	Panneau Isothermique
FO-18	VESTIAIRES F.	58.61 m²		2.70	Carrelage	Panneau Iso + plinthe carrelage	Plaque de plâtre acoustique + isolant 100mm
FO-18F	LINGE SALE F.	3.95 m²		2.70	Carrelage	Panneau Isothermique	Panneau Isothermique
FO-19	LOCAL BOTTES F.	11.35 m²		2.70	Carrelage	Panneau Iso + plinthe carrelage	Plaque de plâtre acoustique + isolant 100mm
FO-20	LINGE PROPRE F.	12.40 m²		2.70	Carrelage	Panneau Iso + plinthe carrelage	Plaque de plâtre acoustique + isolant 100mm
FO-21	WC F.	12.06 m²		2.70	Carrelage	Panneau Iso + plinthe carrelage	Plaque de plâtre acoustique + isolant 100mm
FO-22	MENAGE	13.30 m²		2.70	Carrelage	Cloison PLS/PS + plinthe carrelage	Plaque de plâtre acoustique + isolant 100mm
FO-23	BUREAU CSE	16.47 m²		2.70	Carrelage	Panneau Iso + plinthe carrelage	Plaque de plâtre acoustique + isolant 100mm
FO-24	AJC.	2.87 m²		2.70	Béton durci		Plaque de plâtre acoustique + isolant 100mm
FO-25	ACCUEIL VISTEURS / BUREAUX	100.03 m²		2.70	Carrelage	Cloison PLS/PS + plinthe carrelage	Plaque de plâtre acoustique + isolant 100mm

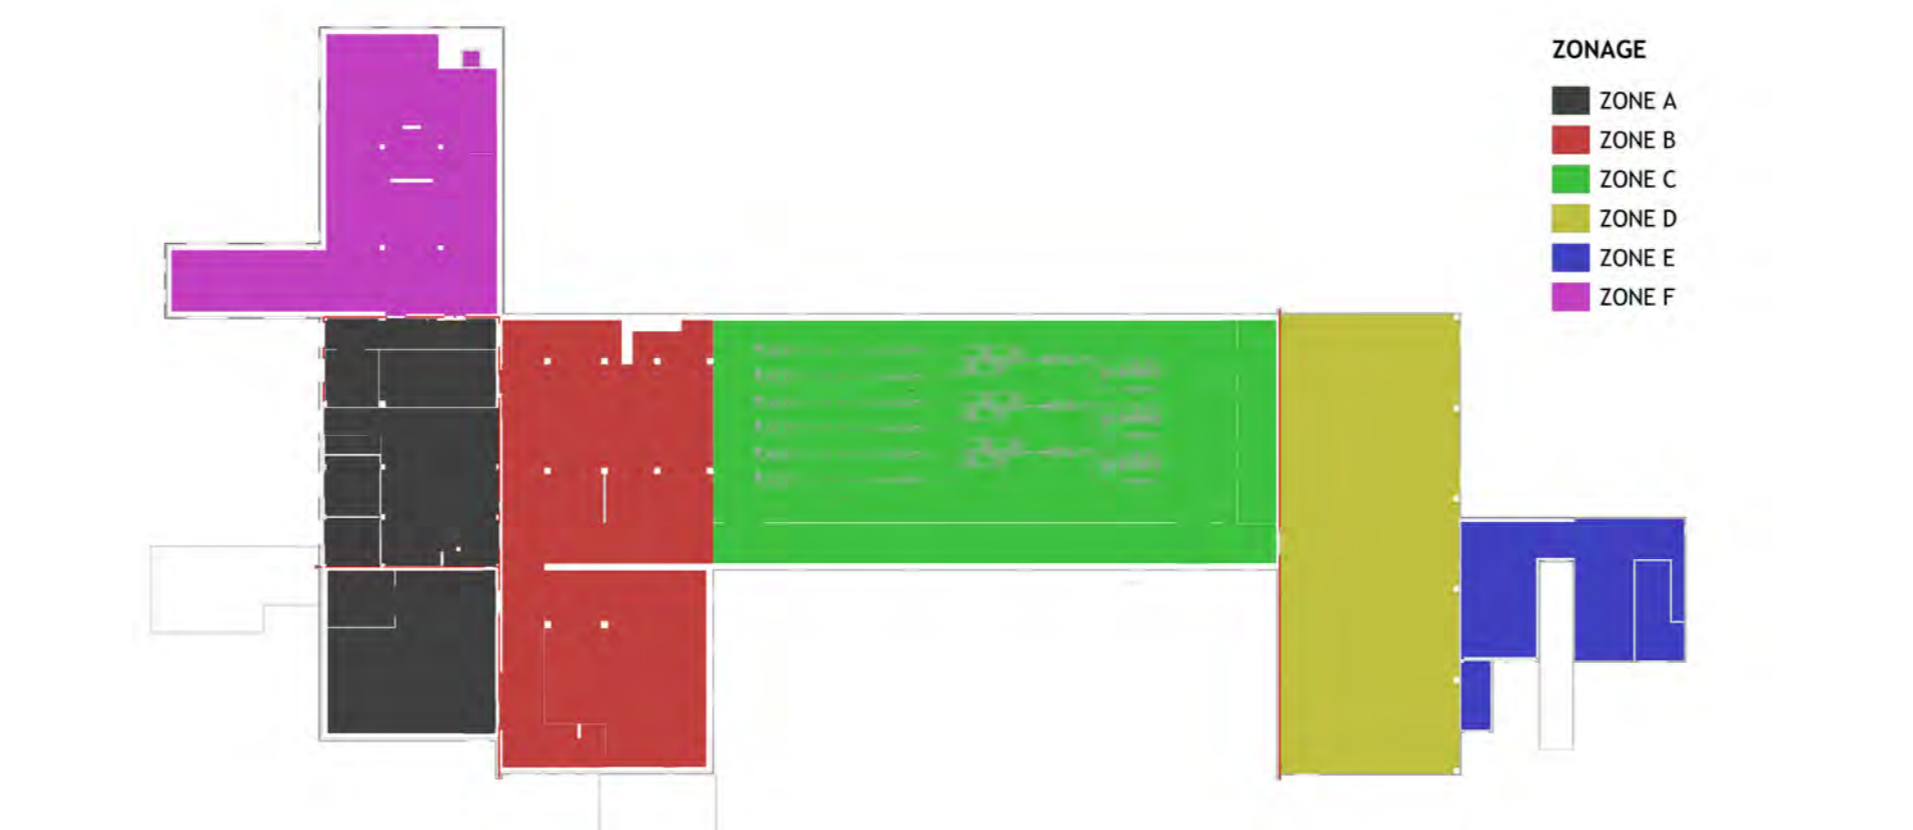

Légende Banquette

	Banquette béton
	Banquette inox

PÂTISSERIE PLUMELIN

Construction d'un bâtiment



MAITRE D'OUVRAGE : SASU GM SERVICES

ADRESSE : KERICHELARD
CODE POSTAL : 56500 PLUMELIN
TELEPHONE : -
FAX : -
MAIL : -



MAITRISE D'OEUVRE :
AREA
15 Rue Alain FOURNIER
35 530 NOYAL SUR VILAINE
T: 02 99 83 09 79
F: 02 23 45 06 76
contact@area-team.fr
SASU au capital de 10 000 €
SIRET 564 647 800 000 19

N° Affaire : 20-063A	PROJET - TZ	P20
Niv +0.00 - TZ		Ech : 1/200

INDICE :	DATE :	MODIFICATIONS :
A	2021/12/20	MAJ Process lignes crêpes

Date : 09/12/2021

Dessinateur : T. MOUTON

PROVISoire ETUDE
25/01/2022 17:49:16