


PROJET

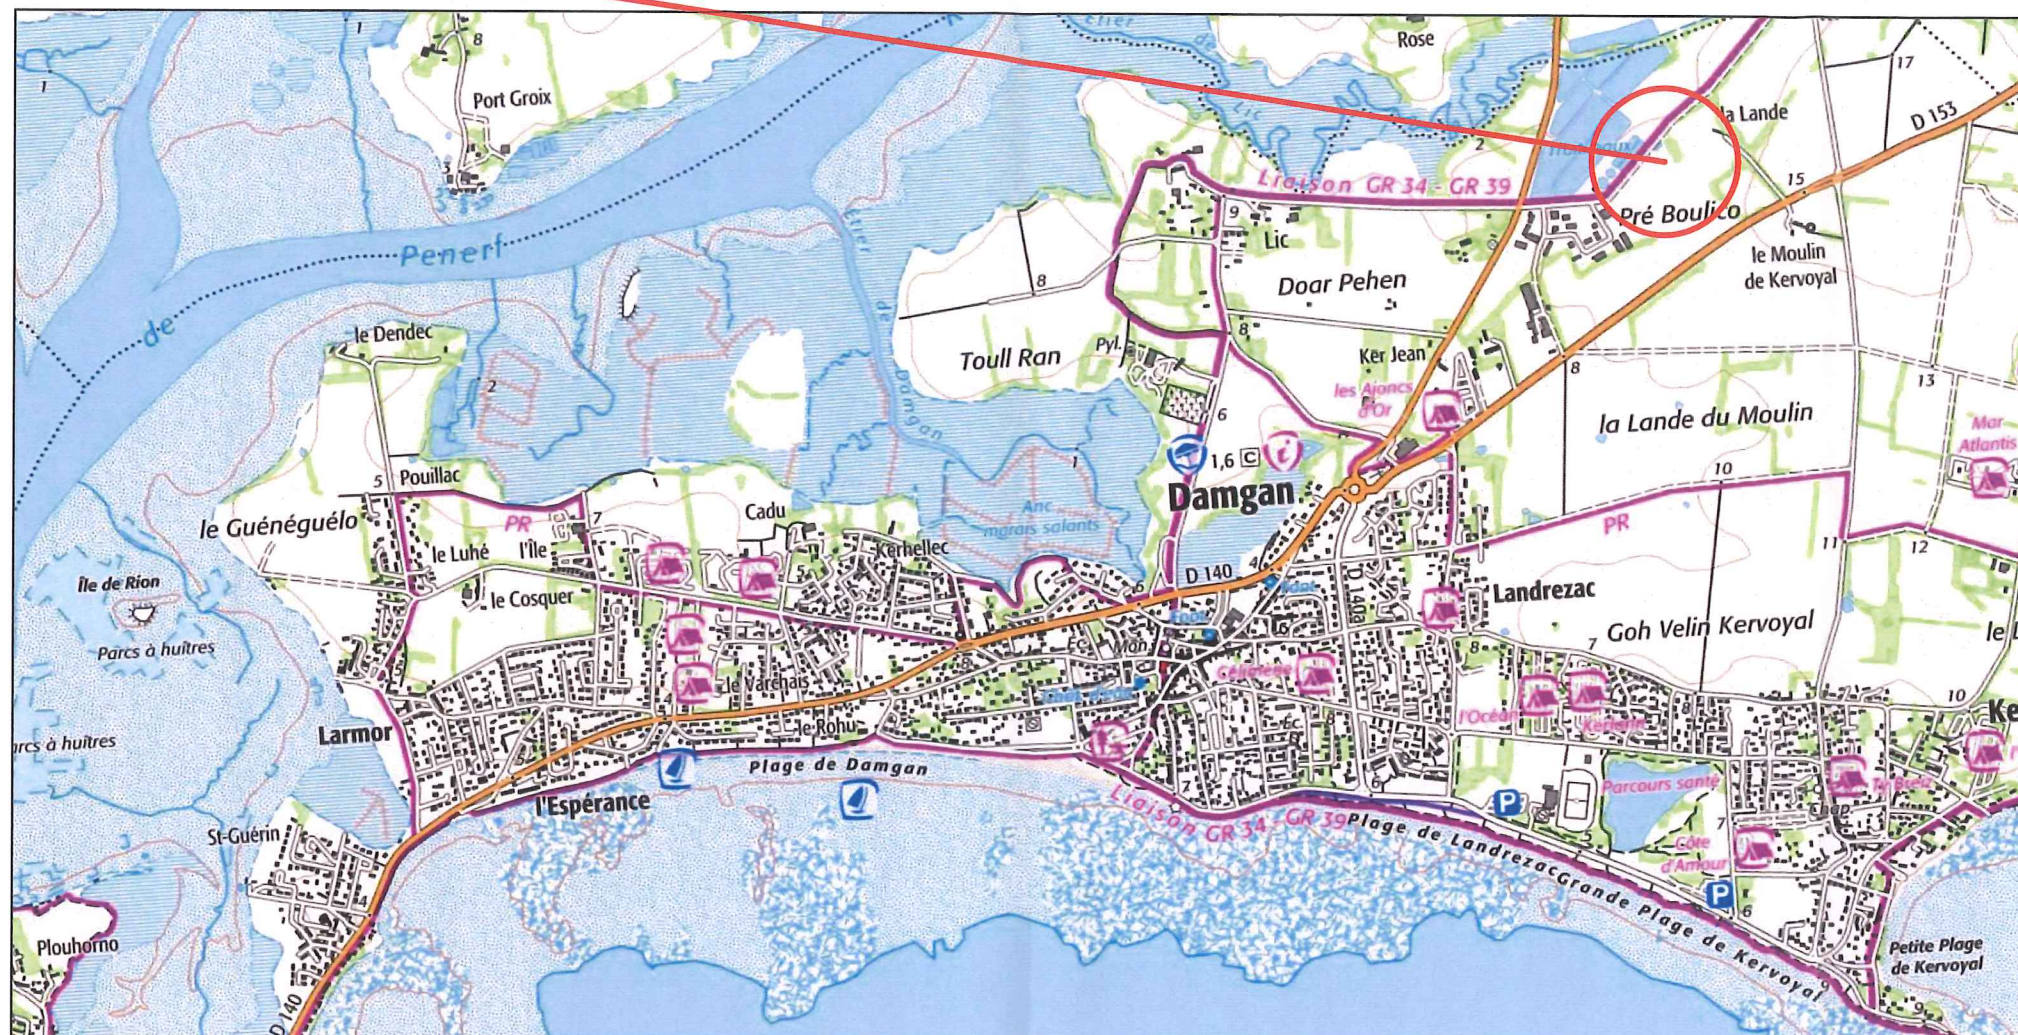

Arc Sud Bretagne
Plateforme de déchets verts de Damgan
 Chemin des Landes- 56 750 Damgan
 Section T - N° 198 et 199

PROJET DE REHABILITATION DE LA PLATEFORME DE DECHETS VERTS DE DAMGAN
Dossier Permis de Construire - PC 1
Plan de Situation

Echelle :1/25000°
DATE 06.03.2020



Hexagone - Atelier d'architecture SERPIN
 9, Chemin des Marguerites
 56230 QUESTEMBERT
 Tél : 02.97.26.52.43 - Fax : 02.97.26.54.96
 hexagone.serpin@gmail.com

*Les présents plans recouverts du visa de l'architecte ne constituent que le projet architectural.
 N'étant pas des plans d'exécution, ils ne peuvent donc en aucun cas être directement utilisés pour réaliser la construction.
 Les surfaces sur les plans sont données à titre indicatif et leur exactitude n'est pas garantie.*