



→ Sens de circulation

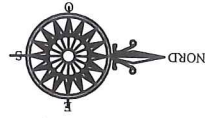

SECTION : T  
 N° : 198  
 SUPERFICIE : 7 248 m<sup>2</sup>  
 N° : 199  
 SUPERFICIE : 1 847 m<sup>2</sup>  
 TOTAL : 9 095 m<sup>2</sup>

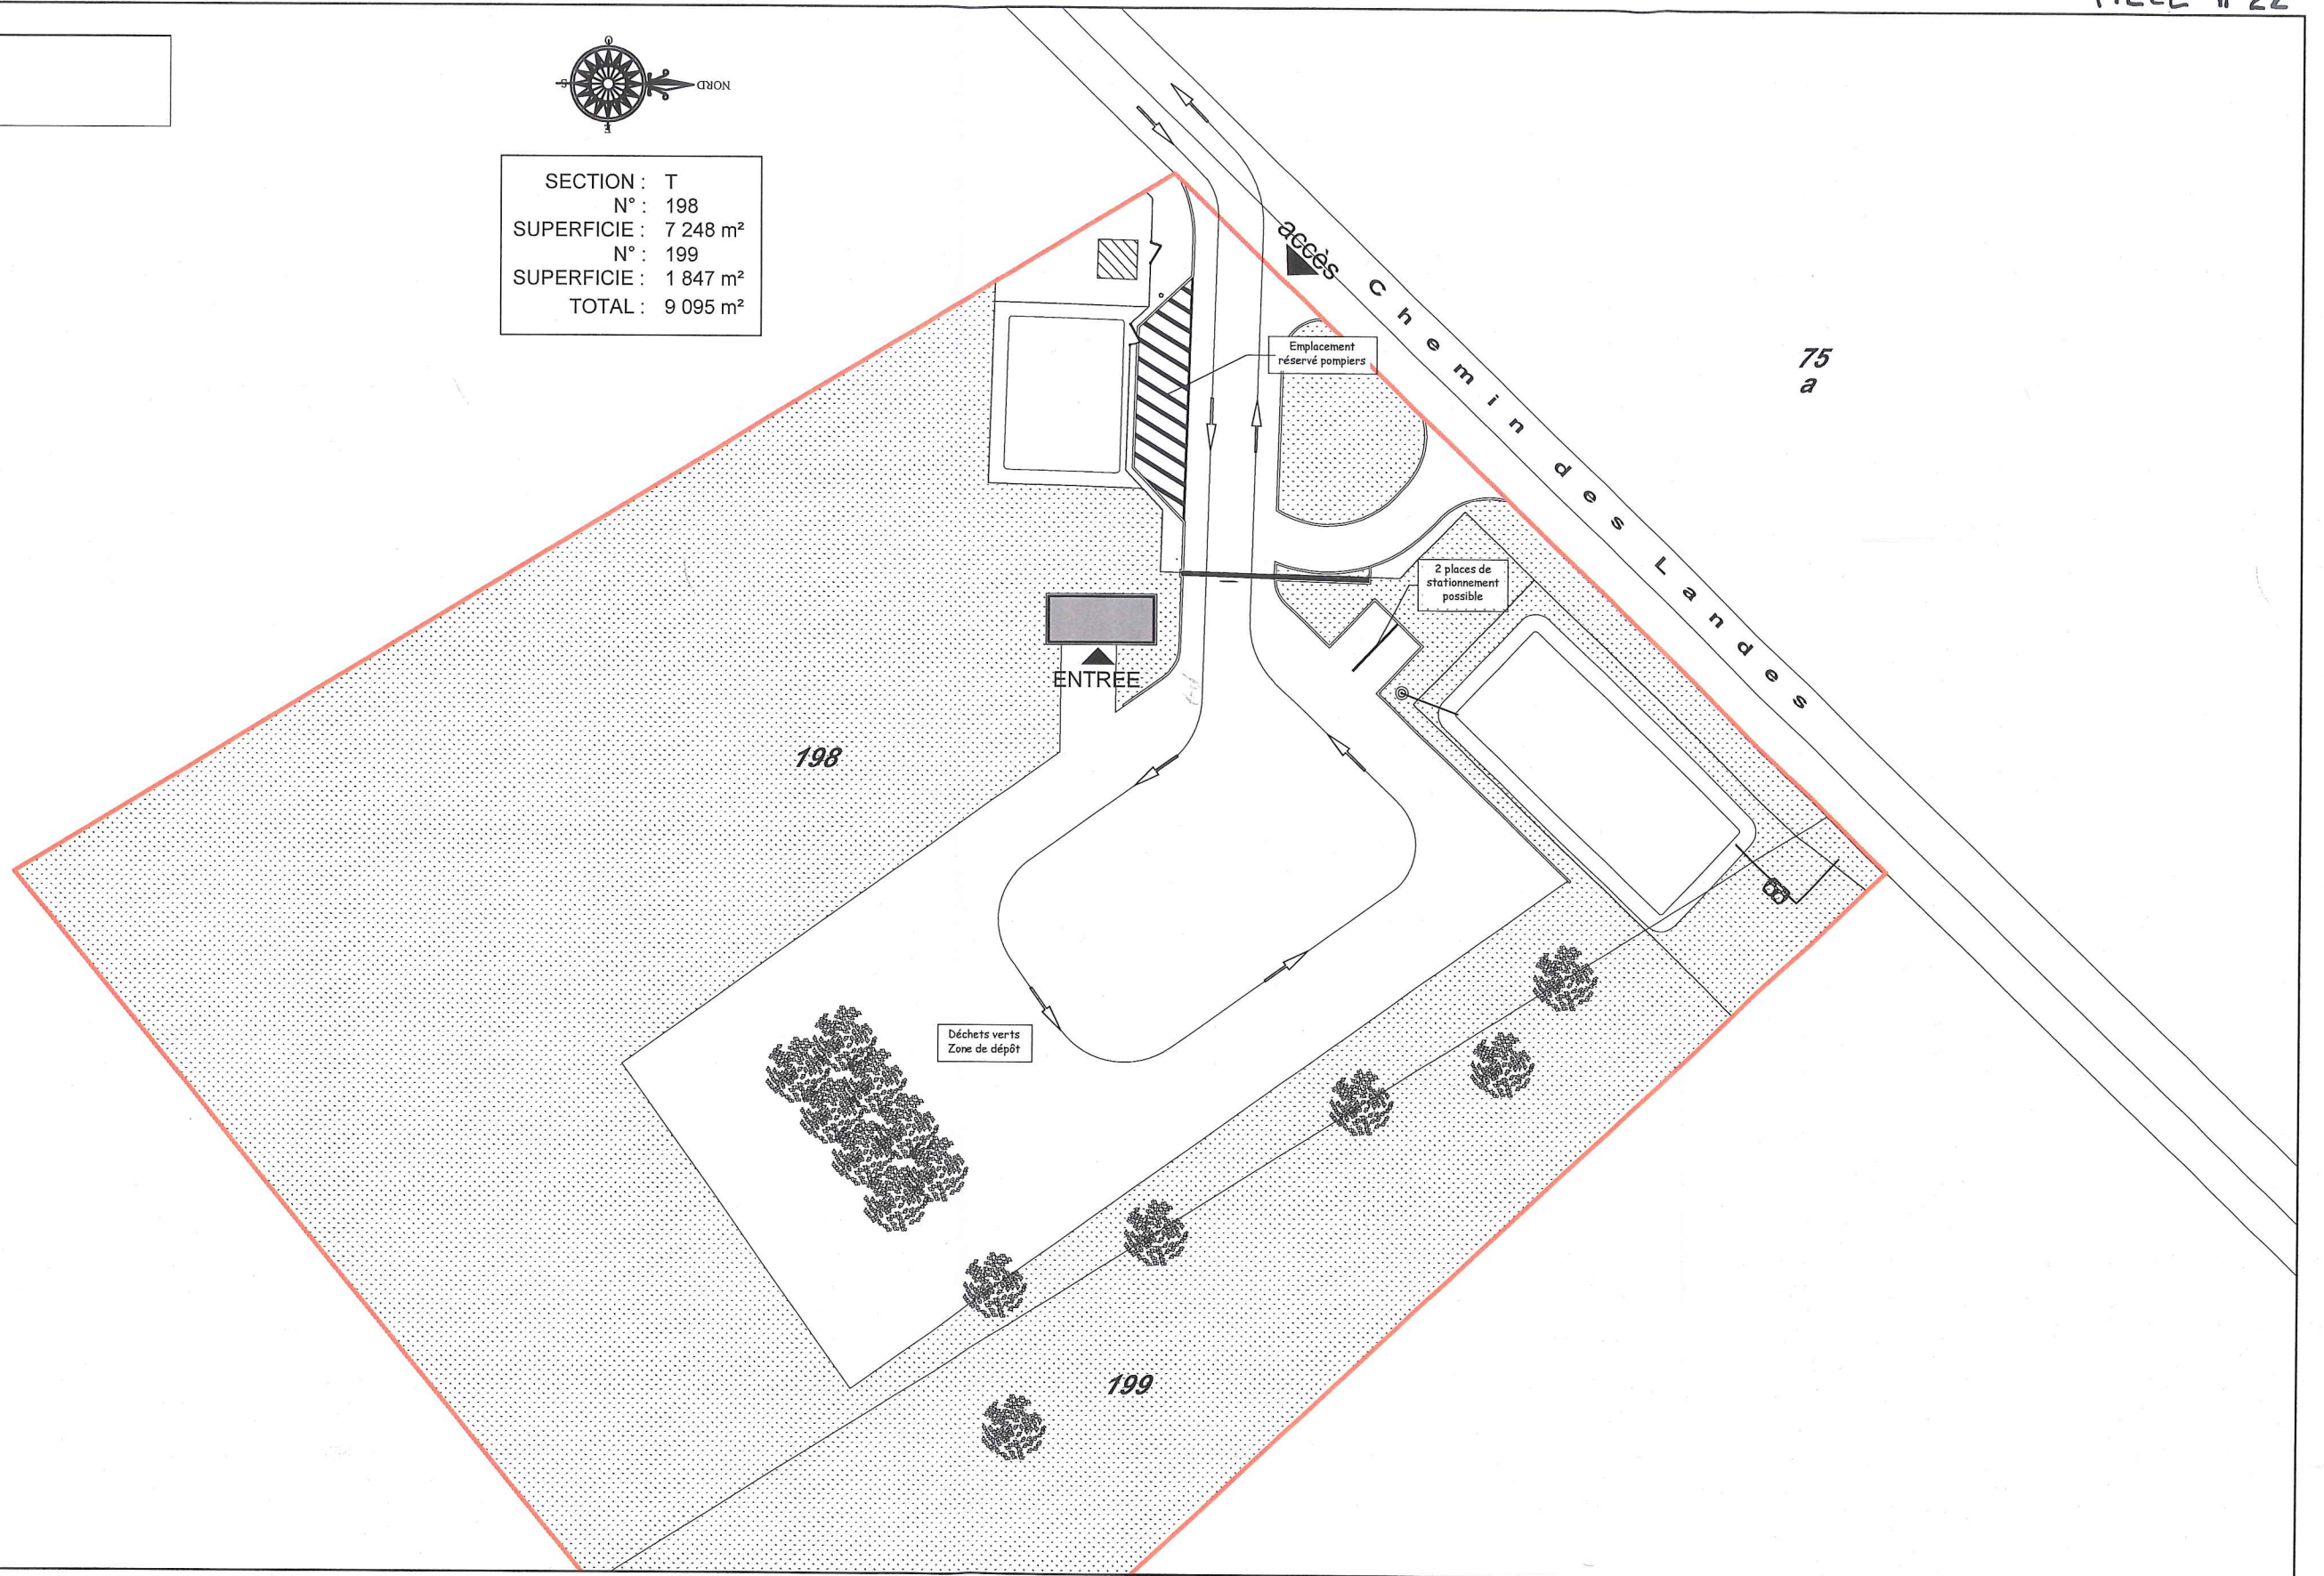

**Arc Sud Bretagne**  
 Plateforme de déchets verts de Damgan  
 Chemin des Landes- 56 750 Damgan  
 Section T - N° 198 et 199

PROJET DE REHABILITATION DE LA PLATEFORME DE DECHETS  
 VERTS DE DAMGAN  
**Dossier Permis de Construire - PC 2d**  
**Plan de circulation**

**Echelle :1/500°**  
**DATE 06.03.2020**



Hexagone - Atelier d'architecture SERPIN  
 9, Chemin des Marguerites  
 56230 QUESTEMBERT  
 Tél : 02.97.26.52.43 - Fax : 02.97.26.54.96  
 hexagone.serpin@gmail.com

*Les présents plans recouverts du visa de l'architecte ne constituent que le projet architectural.  
 N'étant pas des plans d'exécution, ils ne peuvent donc en aucun cas être directement utilisés pour réaliser la construction.  
 Les surfaces sur les plans sont données à titre indicatif et leur exactitude n'est pas garantie.*