



- Réseau eau potable
- Réseau eaux pluviales
- - - Réseau eaux usées
- Réseau électrique

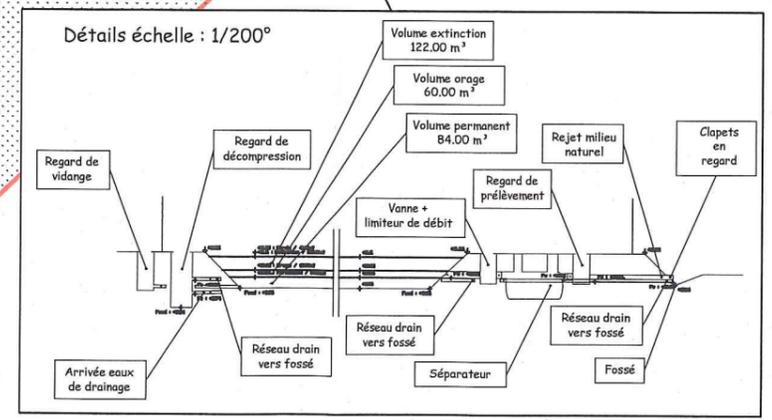

SECTION : T
 N° : 198
 SUPERFICIE : 7 248 m²
 N° : 199
 SUPERFICIE : 1 847 m²
 TOTAL : 9 095 m²

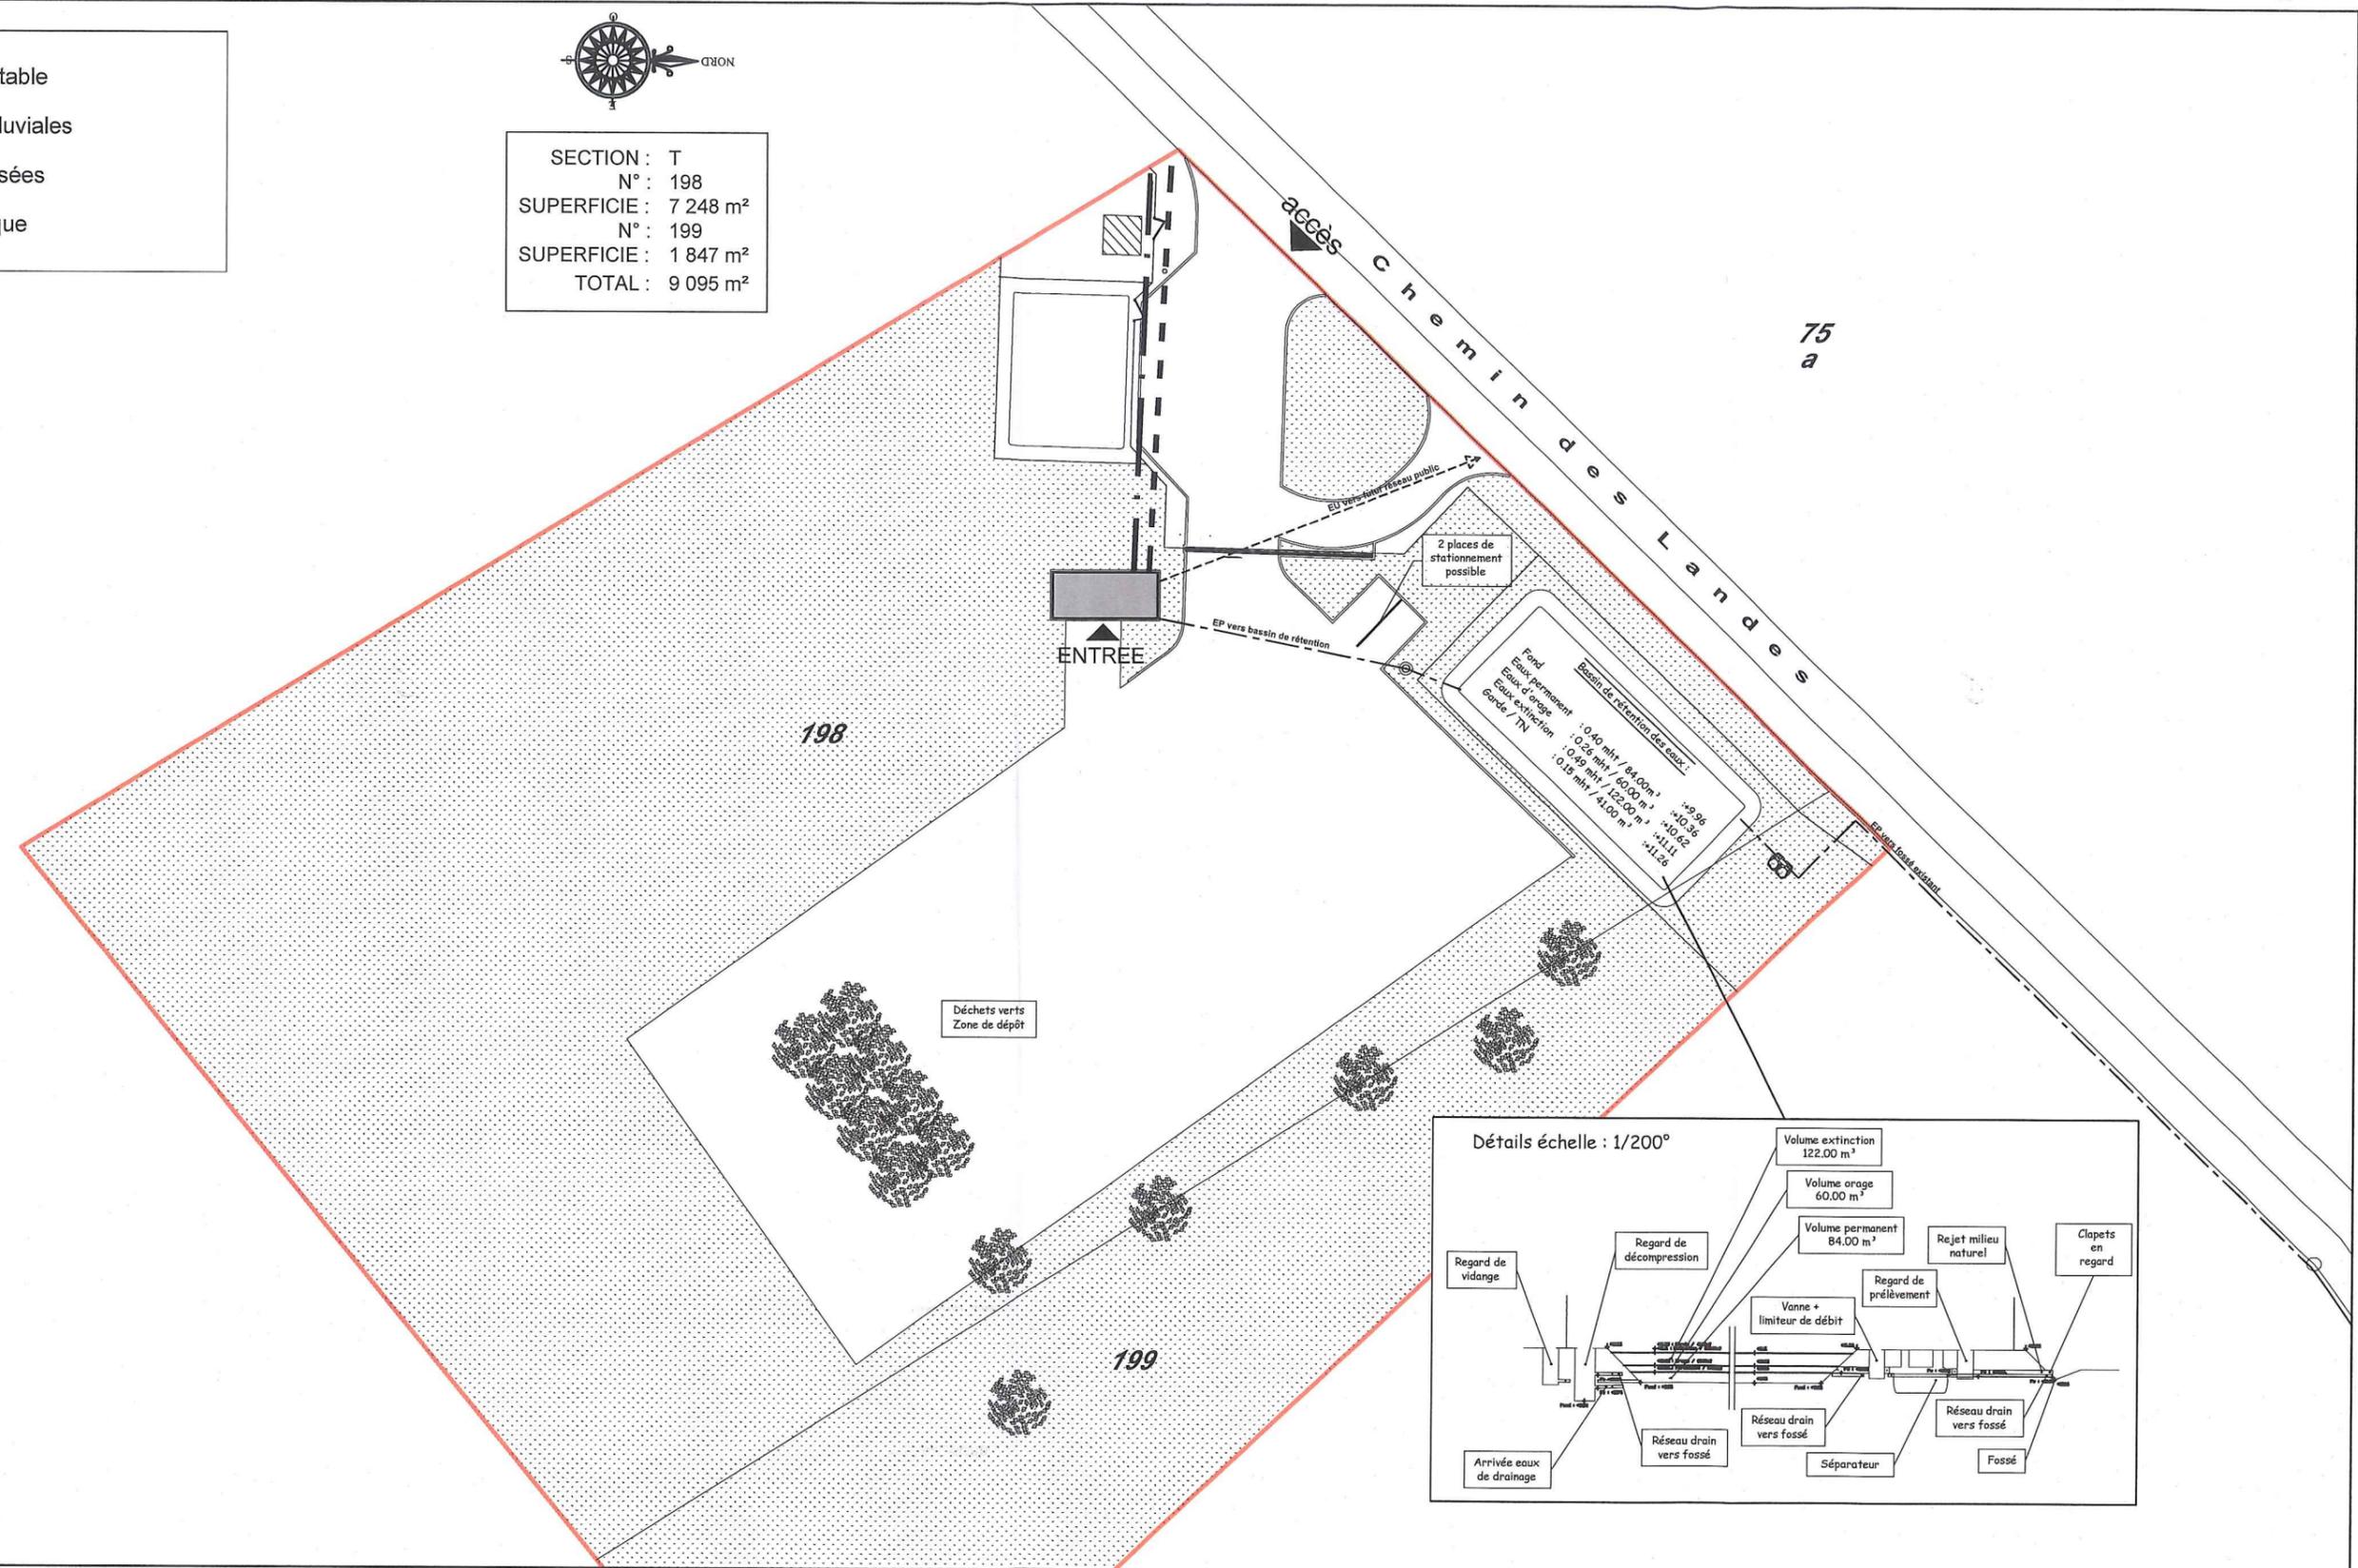

<p>Arc Sud Bretagne Plateforme de déchets verts de Damgan Chemin des Landes- 56 750 Damgan</p> <p>Section T - N° 198 et 199</p>	<p>PROJET DE REHABILITATION DE LA PLATEFORME DE DECHETS VERTS DE DAMGAN</p> <p>Dossier Permis de Construire - PC 2d Plan des réseaux</p>	<p>Echelle : 1/500°</p> <p>DATE 06.03.2020</p>	<p>Atelier Serpin ARCHITECTURE</p>	<p>Hexagone - Atelier d'architecture SERPIN 9, Chemin des Marguerites 56230 QUESTEMBERG Tél : 02.97.26.52.43 - Fax : 02.97.26.54.96 hexagone.serpin@gmail.com</p>
<p><i>Les présents plans recouverts du visa de l'architecte ne constituent que le projet architectural. N'étant pas des plans d'exécution, ils ne peuvent donc en aucun cas être directement utilisés pour réaliser la construction. Les surfaces sur les plans sont données à titre indicatif et leur exactitude n'est pas garantie.</i></p>				