


FACADE EST

NIVEAU FINI DU BATIMENT à la côte +0.13 par rapport au TN moyen

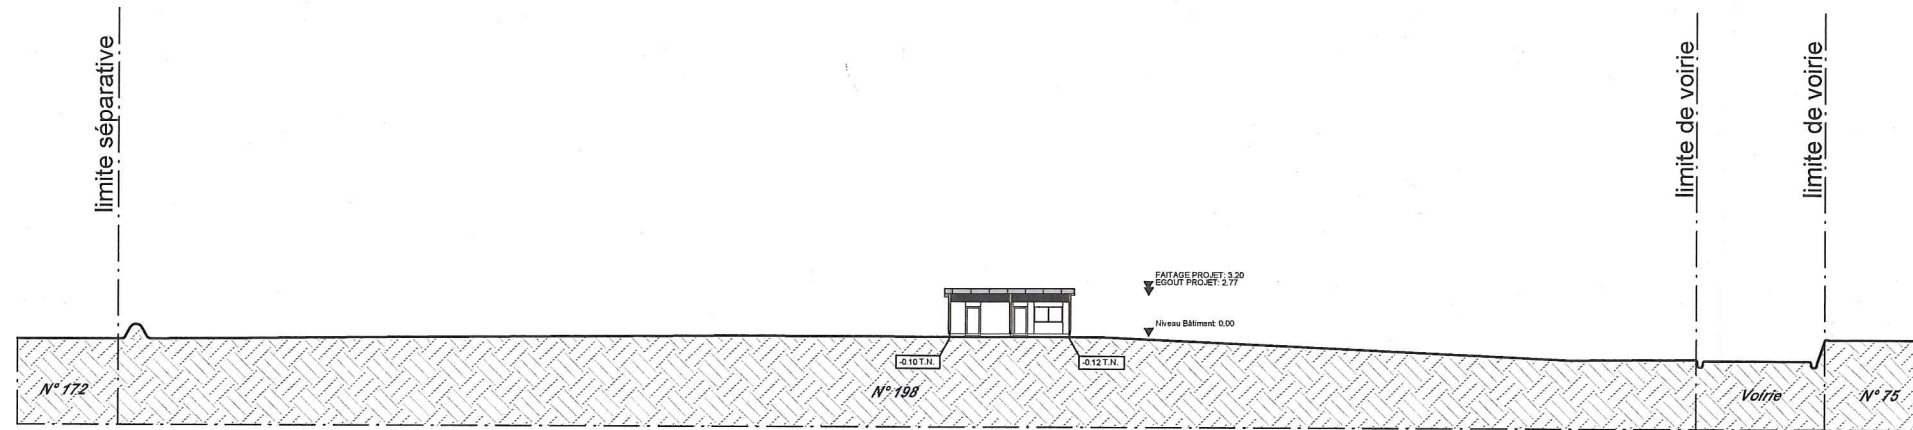

Coupe de niveaux apres travaux

Arc Sud Bretagne Plateforme de déchets verts de Damgan Chemin des Landes- 56 750 Damgan Section T - N° 198 et 199	PROJET DE REHABILITATION DE LA PLATEFORME DE DECHETS VERTS DE DAMGAN	Echelle :1/500°	Atelier Serpin ARCHITECTURE	Hexagone - Atelier d'architecture SERPIN 9, Chemin des Marguerites 56230 QUESTEMBERT Tél : 02.97.26.52.43 - Fax : 02.97.26.54.96 hexagone.serpin@gmail.com
	Dossier Permis de Construire - PC 3 Coupe de Niveaux	DATE 06.03.2020		
Les présents plans recouverts du visa de l'architecte ne constituent que le projet architectural. N'étant pas des plans d'exécution, ils ne peuvent donc en aucun cas être directement utilisés pour réaliser la construction. Les surfaces sur les plans sont données à titre indicatif et leur exactitude n'est pas garantie.				