



FACADES PROJET

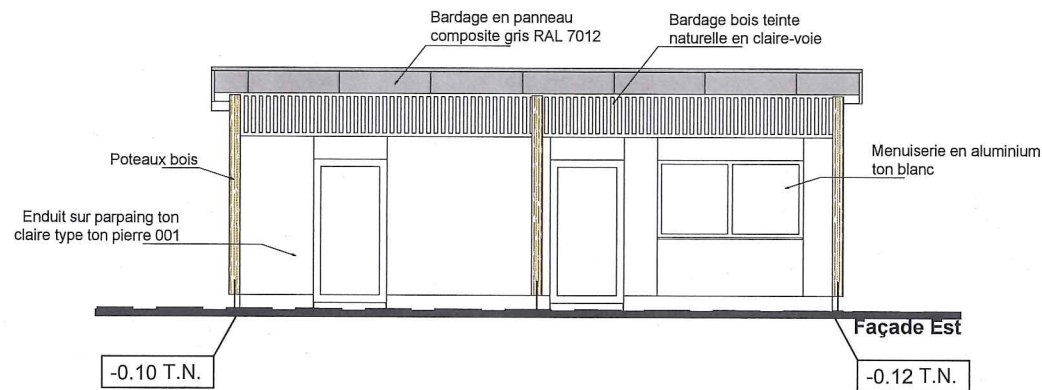



FAITAGE PROJET: 3.20
EGOUT PROJET: 2.77

Niveau Bâtiment: 0.00

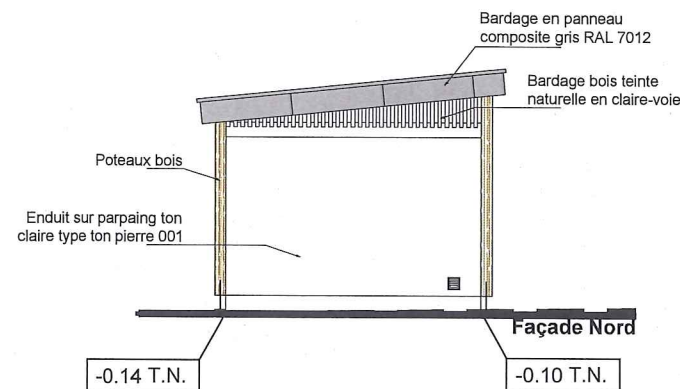


FAITAGE PROJET: 3.20
EGOUT PROJET: 2.77


Niveau Bâtiment: 0.00

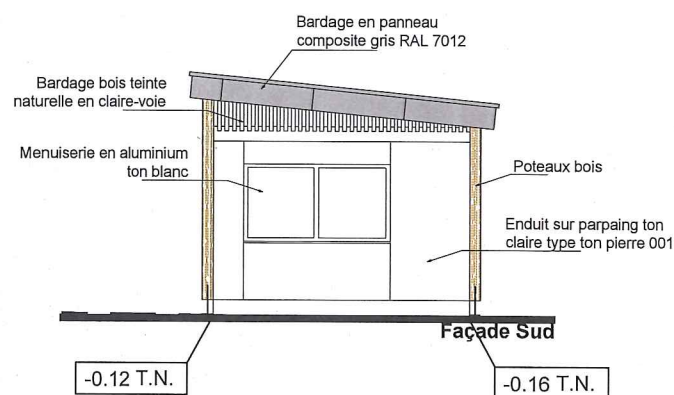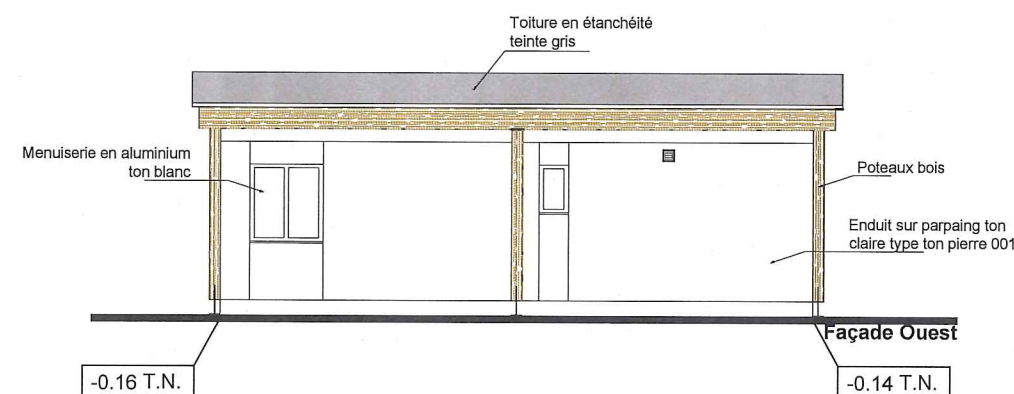


COUPE PROJET

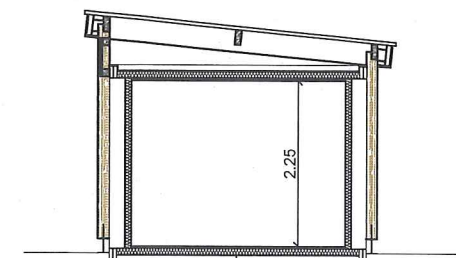

PLAN DE TOITURE PROJET

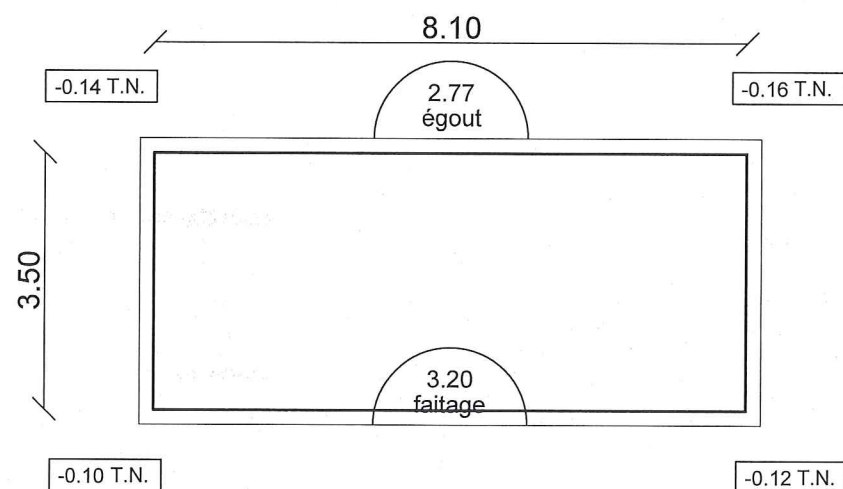

PLAN INTERIEUR PROJET

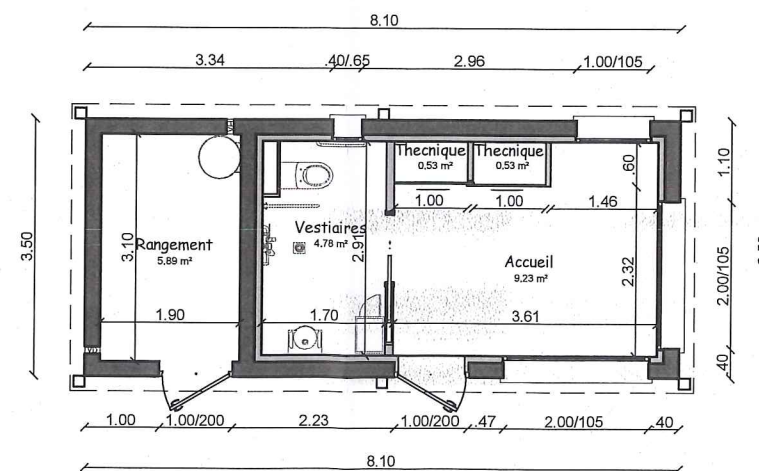

<p>Arc Sud Bretagne Plateforme de déchets verts de Damgan Chemin des Landes- 56 750 Damgan Section T - N° 198 et 199</p>	<p>PROJET DE REHABILITATION DE LA PLATEFORME DE DECHETS VERTS DE DAMGAN Dossier Permis de Construire - PC 5</p>	<p>Echelle :1/100° DATE 06.03.2020</p>		<p>Hexagone - Atelier d'architecture SERPIN 9, Chemin des Marguerites 56230 QUESTEMBERG Tél : 02.97.26.52.43 - Fax : 02.97.26.54.96 hexagone.serpin@gmail.com</p>
<p>Les présents plans recouverts du visa de l'architecte ne constituent que le projet architectural. N'étant pas des plans d'exécution, ils ne peuvent donc en aucun cas être directement utilisés pour réaliser la construction. Les surfaces sur les plans sont données à titre indicatif et leur exactitude n'est pas garantie.</p>				