


B18
50
places
Niches
à veaux

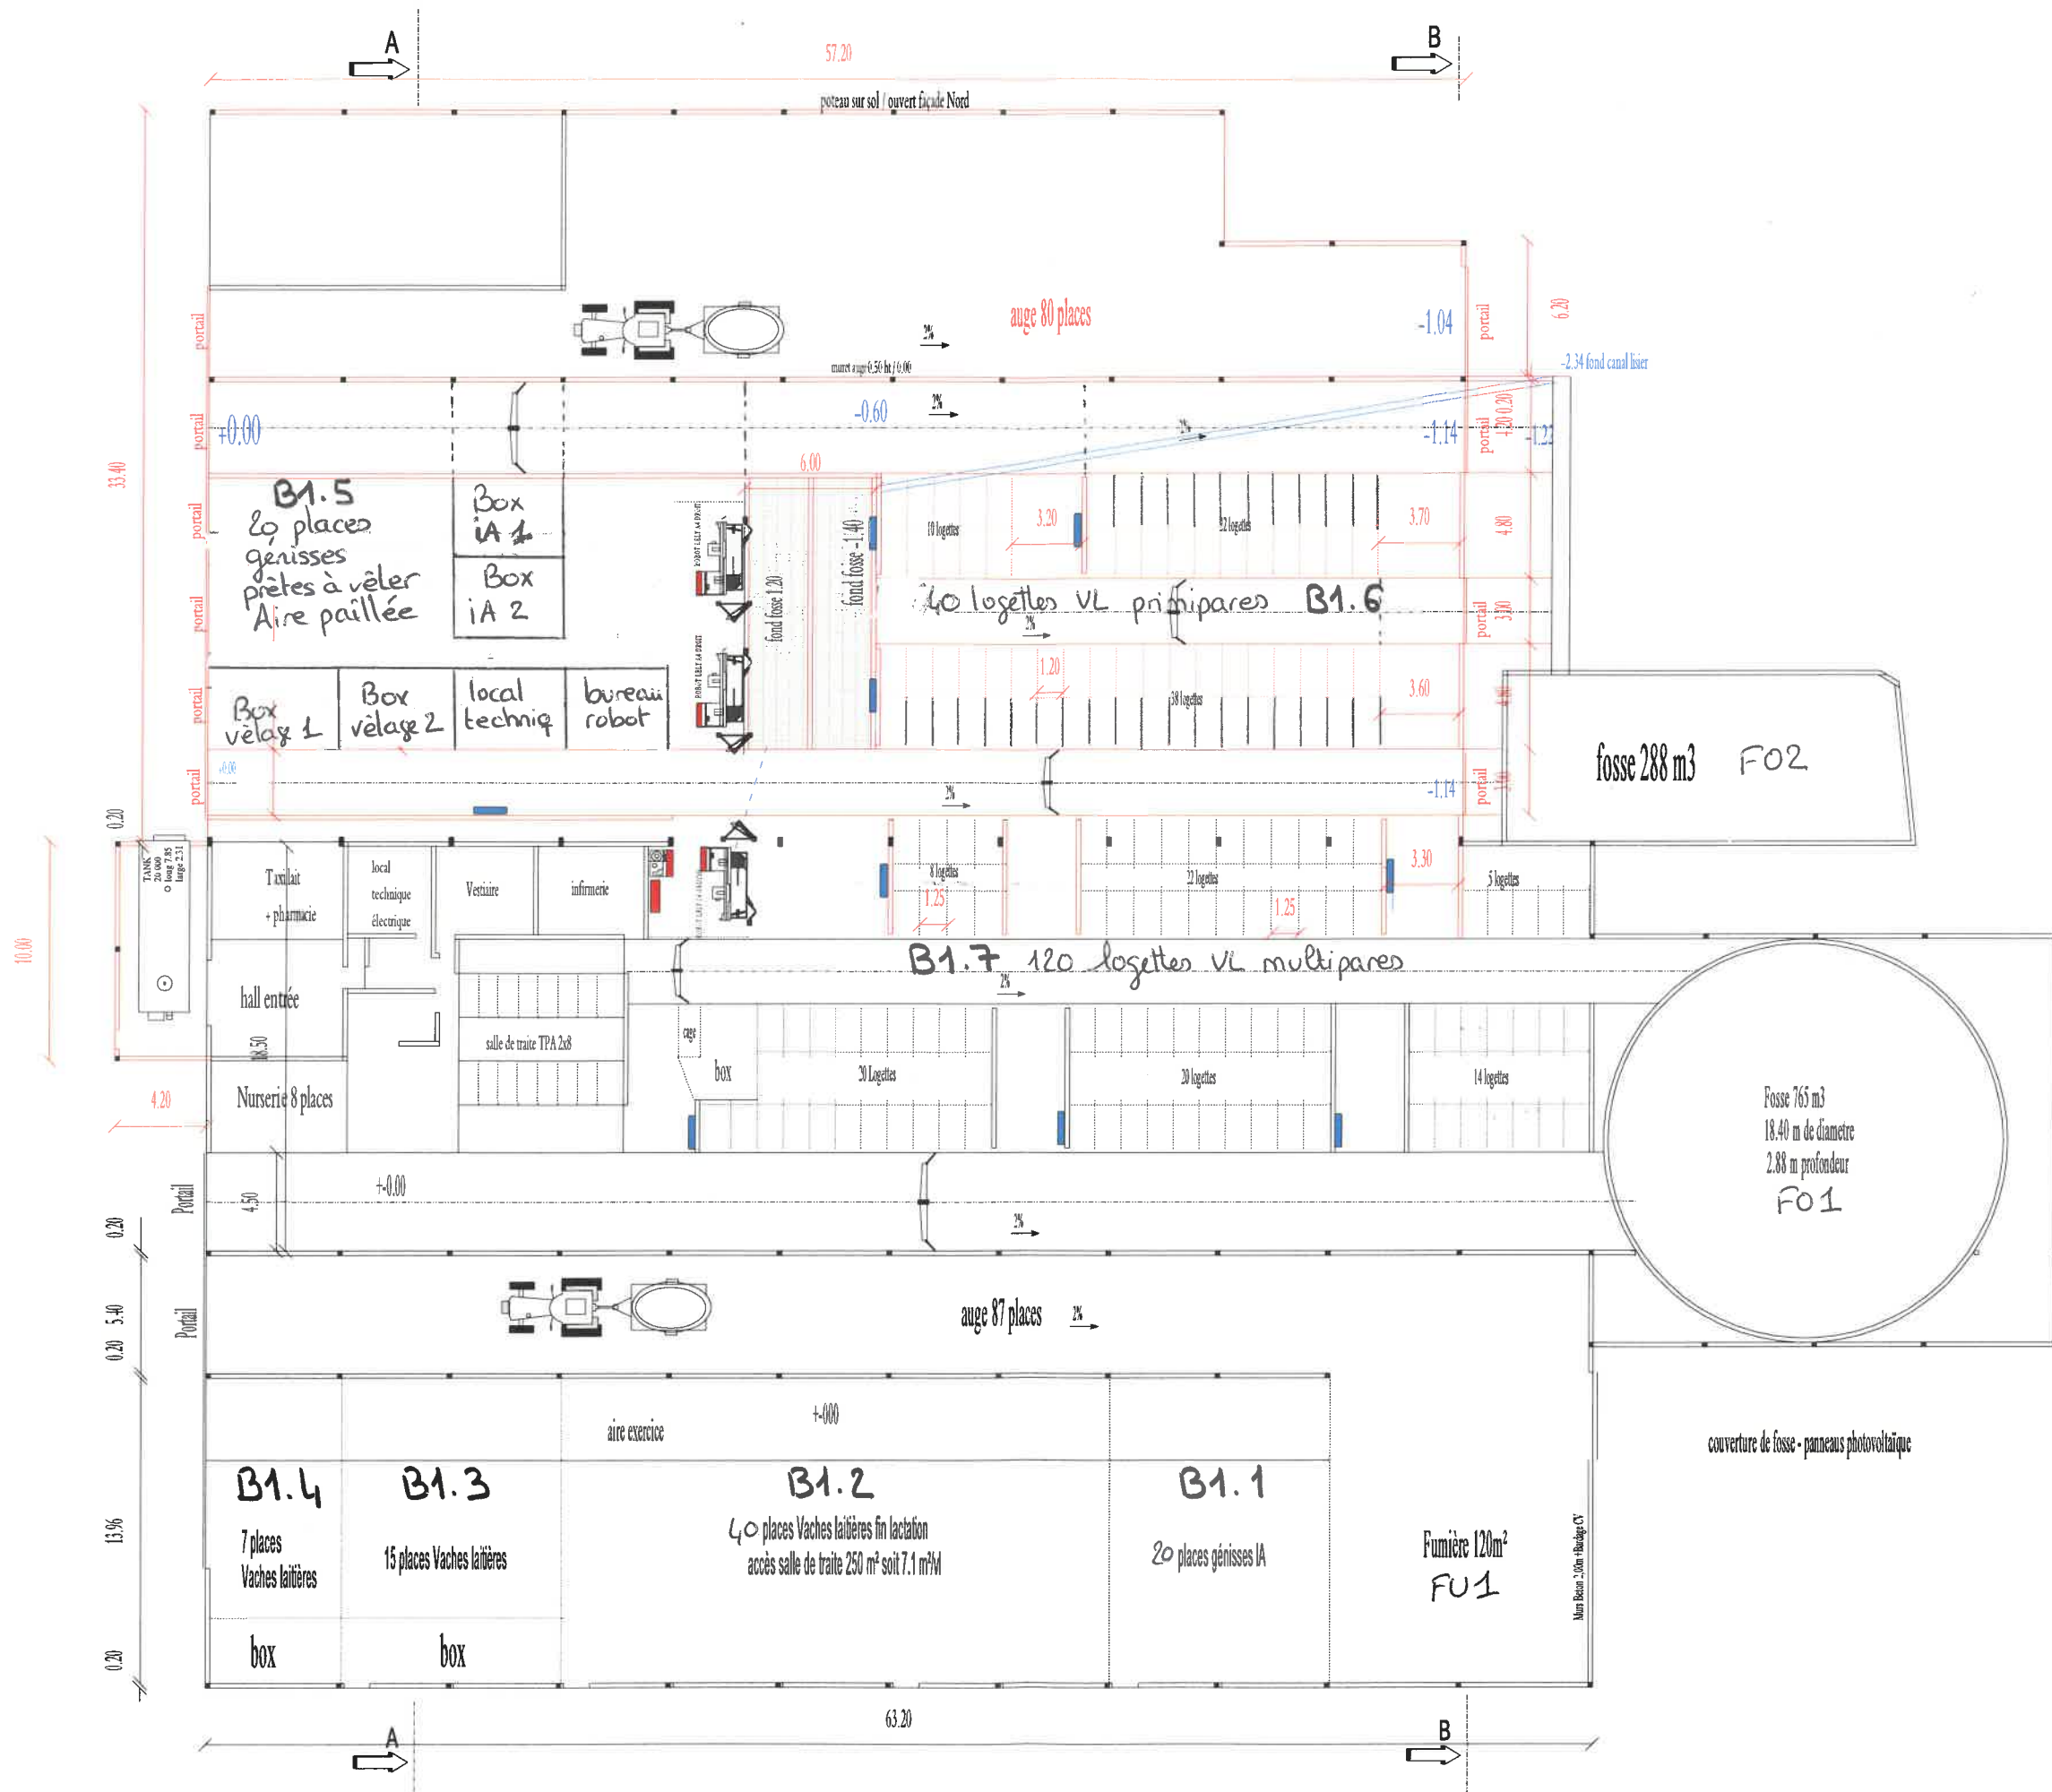

Architecte	ARISTIS ARCHITECTE	BET	Bretagne Conseil Elevage Ouest	Extension d'une stabulation vaches laitières	Permis de construire	PC5
	167a, rue de Lorient 35000 RENNES a.rimpot.architecte@free.fr	Nils SANSON Zone de Korjean 56500 LOCMINE CEDEX		Maitre d'ouvrage	PLAN SOL	Ech: 1/300
				EARL LENZ HOLSTEIN CAUDAL 56240 INGUINIEL	Janvier 2021	

Les présents plans ne constituent que le projet architectural. Ils sont exclusivement destinés à la demande du permis de construire. N'étant pas des plans d'exécution, ils ne peuvent en aucun cas être directement utilisés pour réaliser la construction.