Maîtrise d'ouvrage

Ministère de l'Ecologie,
du Développement durable
et de l'Energie

Direction de la Sécurité de l'Aviation Civile Ouest

AÉRODROME DE QUIBERON

PROJET DE
PLAN DE SERVITUDES
AÉRONAUTIQUES DE DÉGAGEMENT

A1 - PLAN D'ENSEMBLE

Maîtrise d'oeuvre

Service National d'Ingénierie Aéroportuaire

Département Programmation Environnement Aménagement
siège : 82 rue des Pyrénées - 75970 PARIS cedex 20
site Atlantique : 12 avenue Pythagore - BP 70285 - 33697 MERIGNAC Cedex

Indice	Date	Observations / Modifications	
1	nov. 2013	Projet suite au levé d'obstacles	réf : PPSA-A1_SNIA-PEA_LFEQ_1
			Echelle : 1 / 10 000

Projection du plan : Lambert 93

Fond de plan : SCAN 25 ®© IGN

Etablissement du plan : SNIA/PEA - site Atlantique
Chef de projet : Fabien ANFRAY
Chargée d'études : Vembou NALLATAMBY

Caractéristiques techniques de base

Code de référence de l'aérodrome : 1A
Altitude de référence : 11,6 mètres NGF

Spécifications techniques utilisées

Seuil 11 : approche à vue
Seuil 29 : approche à vue

Légende

- Piste revêtue : 775,52 x 25 m
- Limites des servitudes
- Intermédiaires des servitudes
- 42 — Cote altimétrique en mètres NGF
- QUIBERON — Nom de la commune
- Limite de commune

Obstacles dépassant les cotes limites autorisées par les servitudes

- Obstacles (cf. liste dans la note annexe)

Communes concernées par les servitudes aéronautiques

- QUIBERON
- SAINT PIERRE QUIBERON

Pas de fenêtre

PROFIL EN LONG. COUPE A-A'
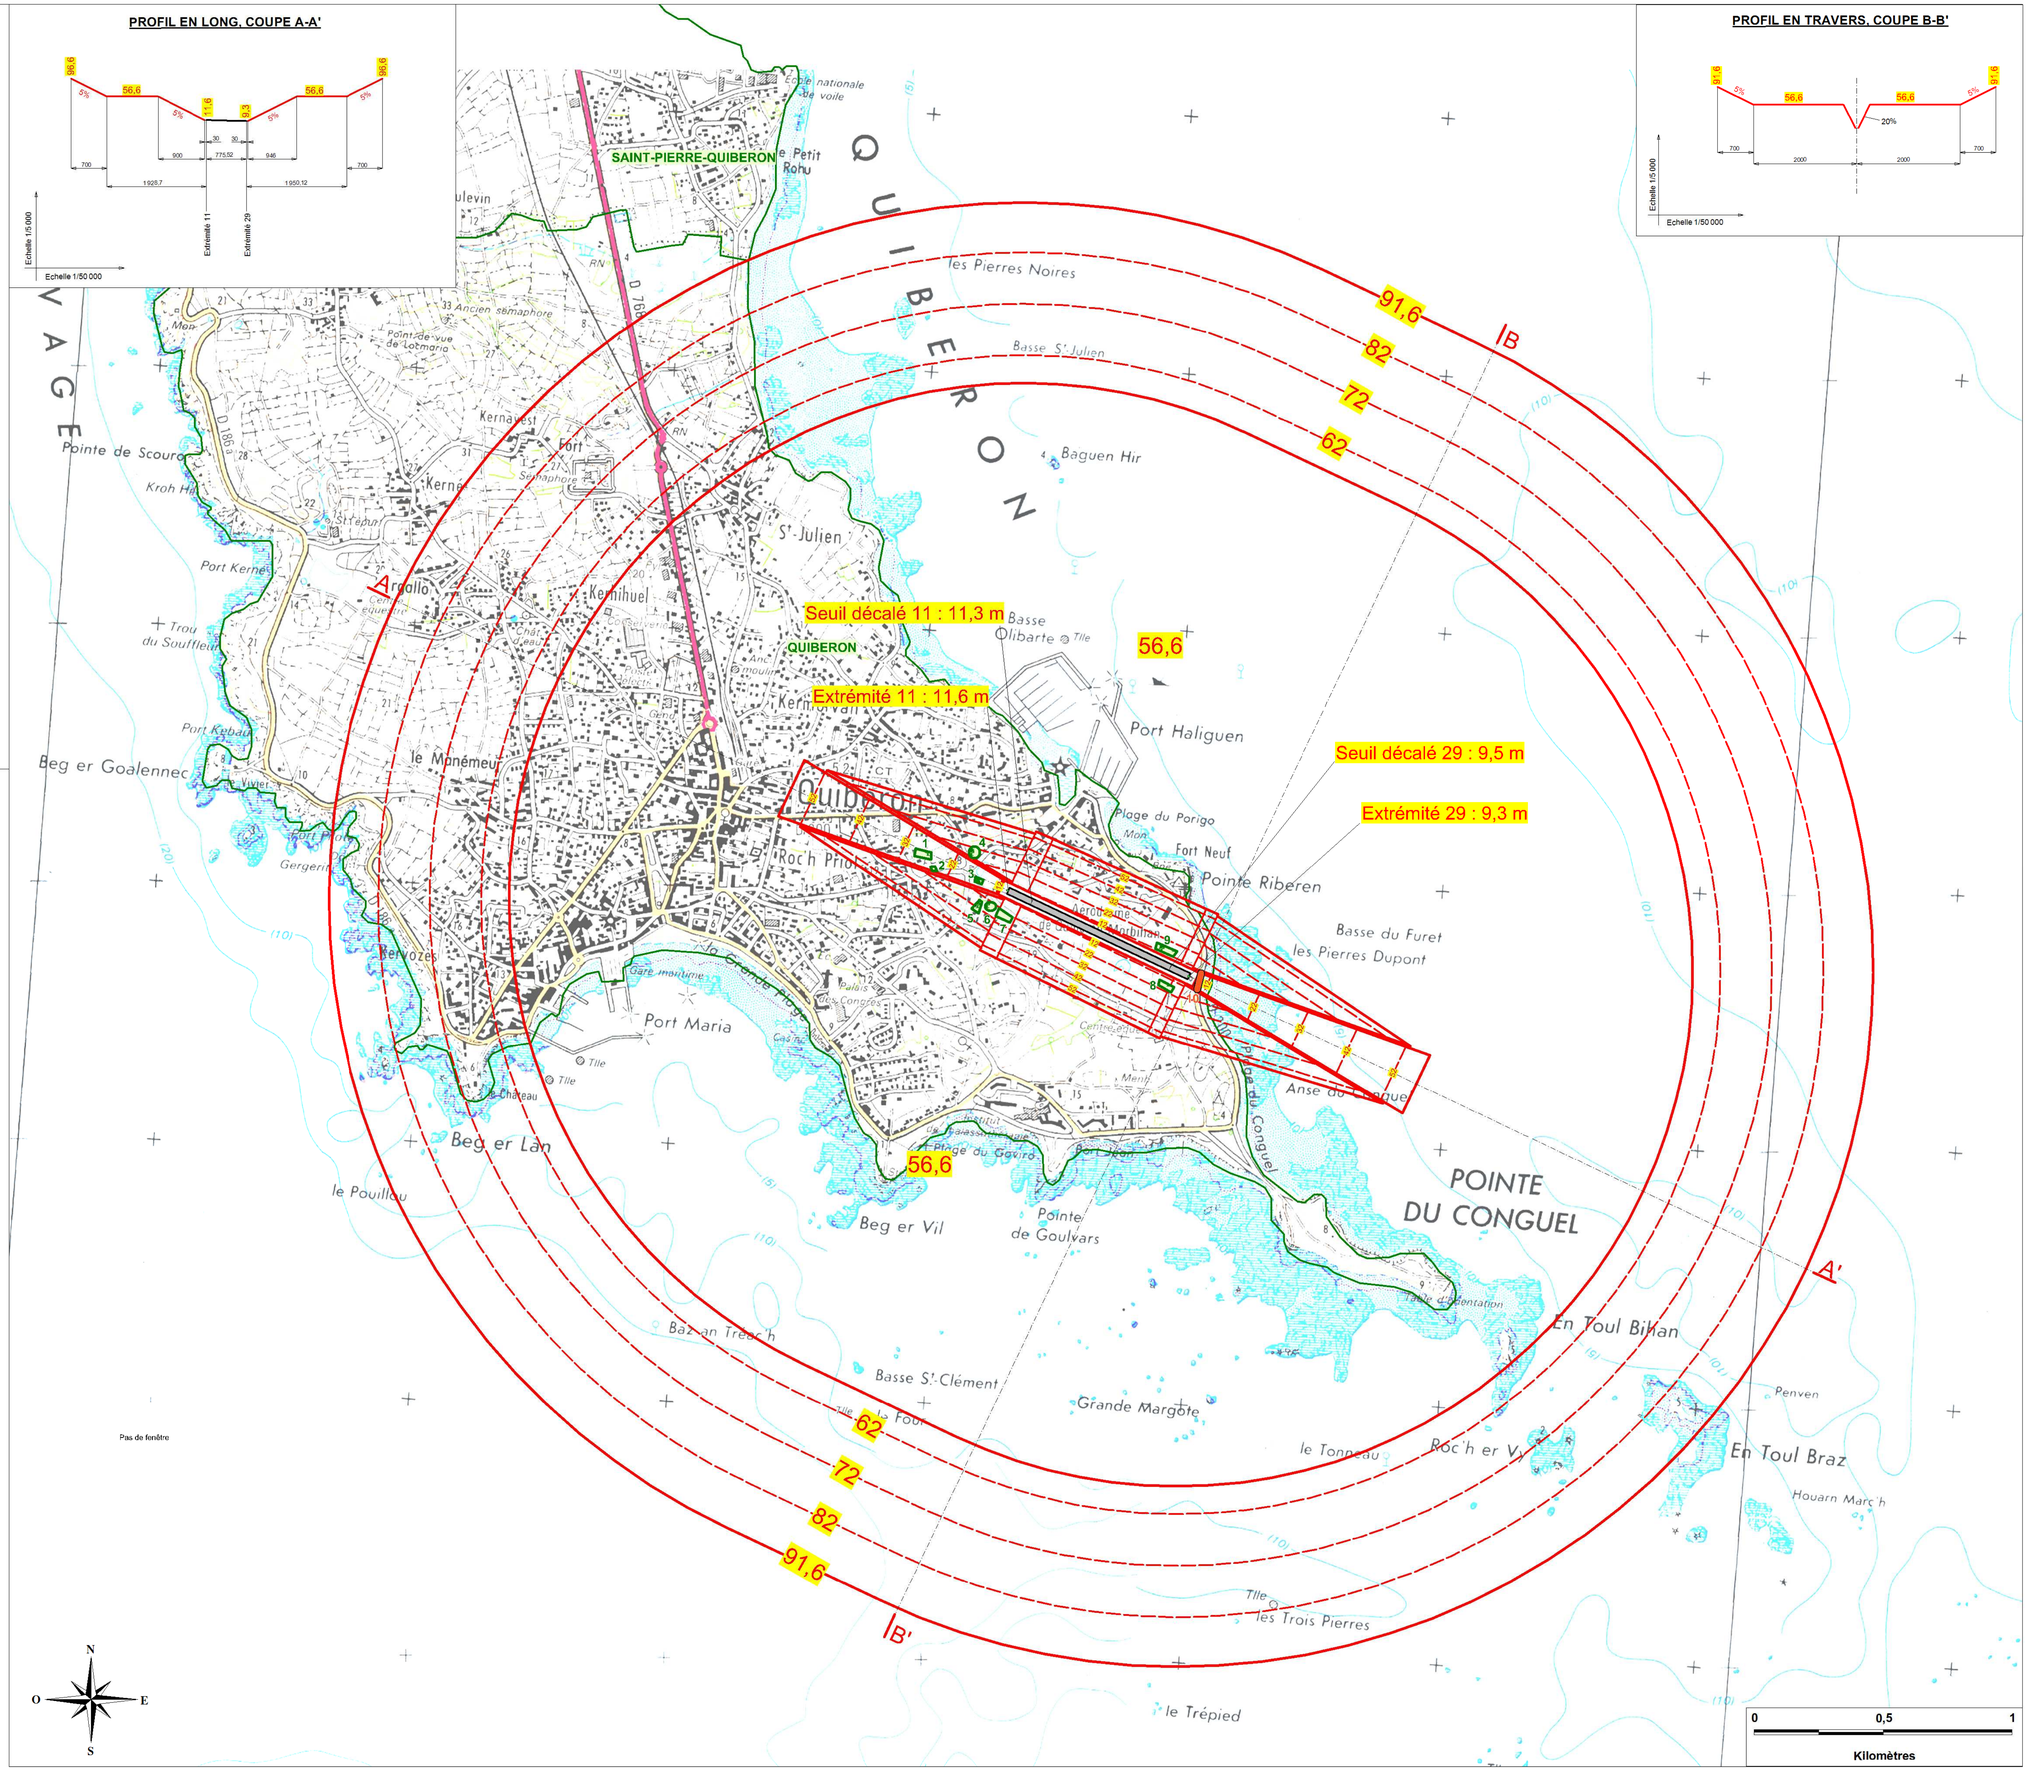
PROFIL EN TRAVERS. COUPE B-B'