


ANNEXE 4

CARACTERISTIQUES ET SCHEMA DES VANNES DE SORTIE DU BASSIN A MAREE DE ROCH DU

**Dossier d'enquête publique unique préalable à l'autorisation
environnementale et à la servitude de passage de canalisation**
Station d'épuration de Kerran (communes de Saint Philibert, Crac'h et Locmariaquer)
Pièce n°6 : Annexes



**Dossier d'enquête publique unique préalable à l'autorisation
environnementale et à la servitude de passage de canalisation**
Station d'épuration de Kerran (communes de Saint Philibert, Crac'h et Locmariaquer)
Pièce n°6 : Annexes

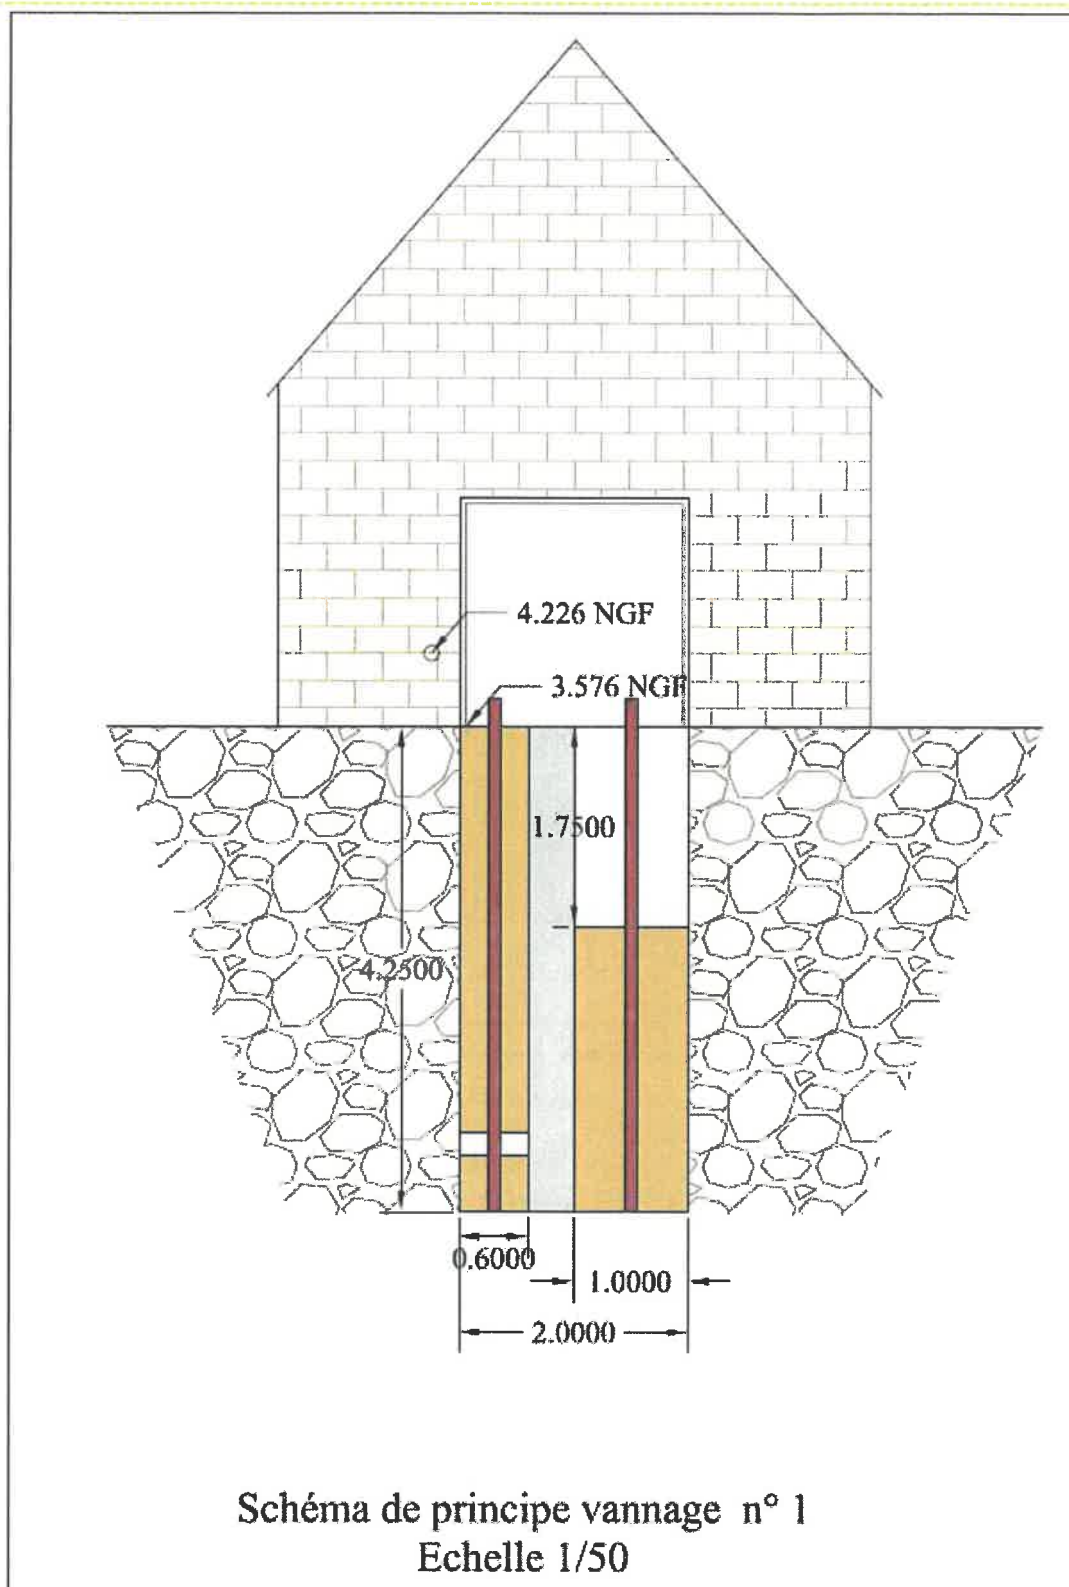

**Dossier d'enquête publique unique préalable à l'autorisation
environnementale et à la servitude de passage de canalisation**
Station d'épuration de Kerran (communes de Saint Philibert, Crac'h et Locmariaquer)
Pièce n°6 : Annexes


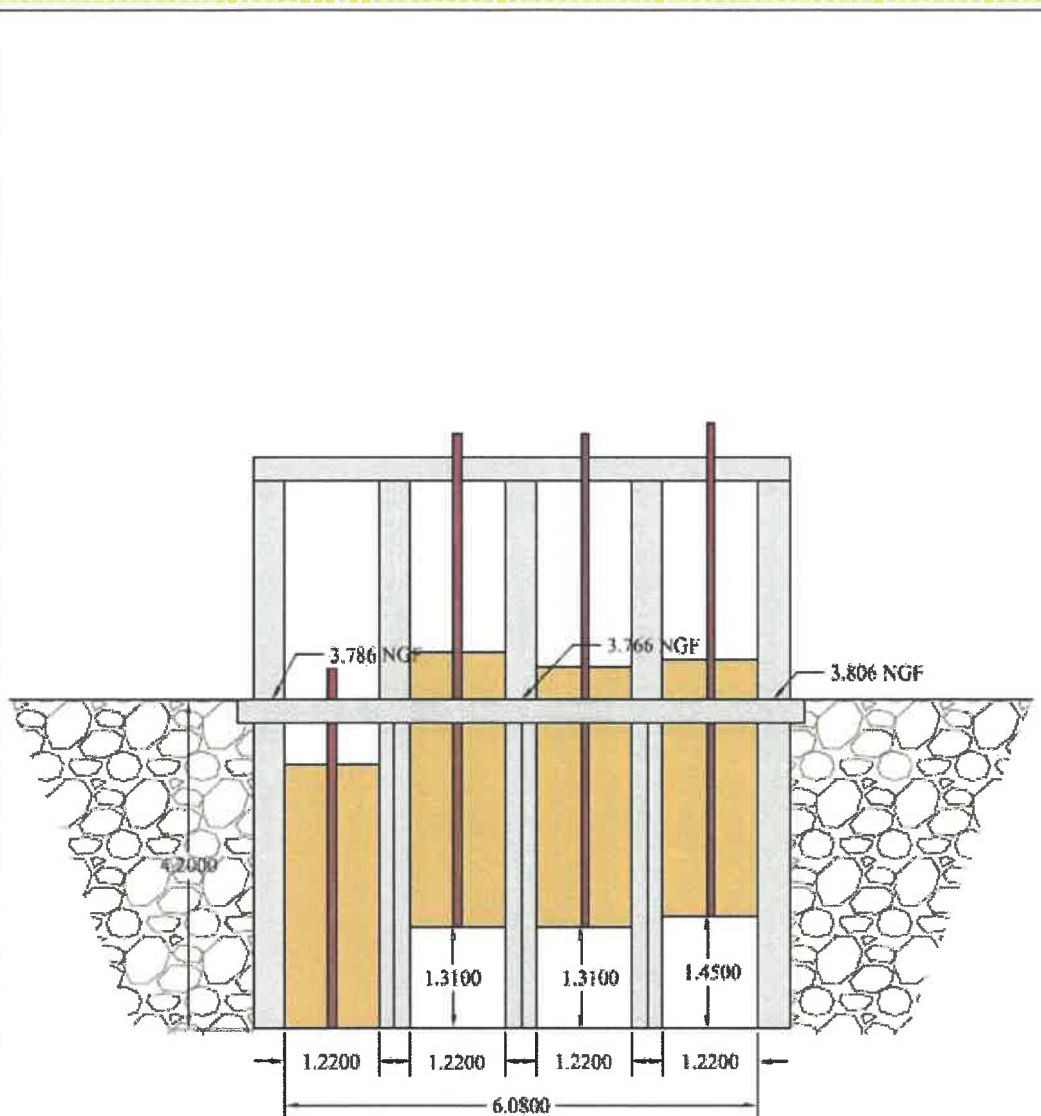


Schéma de principe vannage n° 2
Echelle 1/75


**Dossier d'enquête publique unique préalable à l'autorisation
environnementale et à la servitude de passage de canalisation**
Station d'épuration de Kerran (communes de Saint Philibert, Crac'h et Locmariaquer)
Pièce n°6 : Annexes

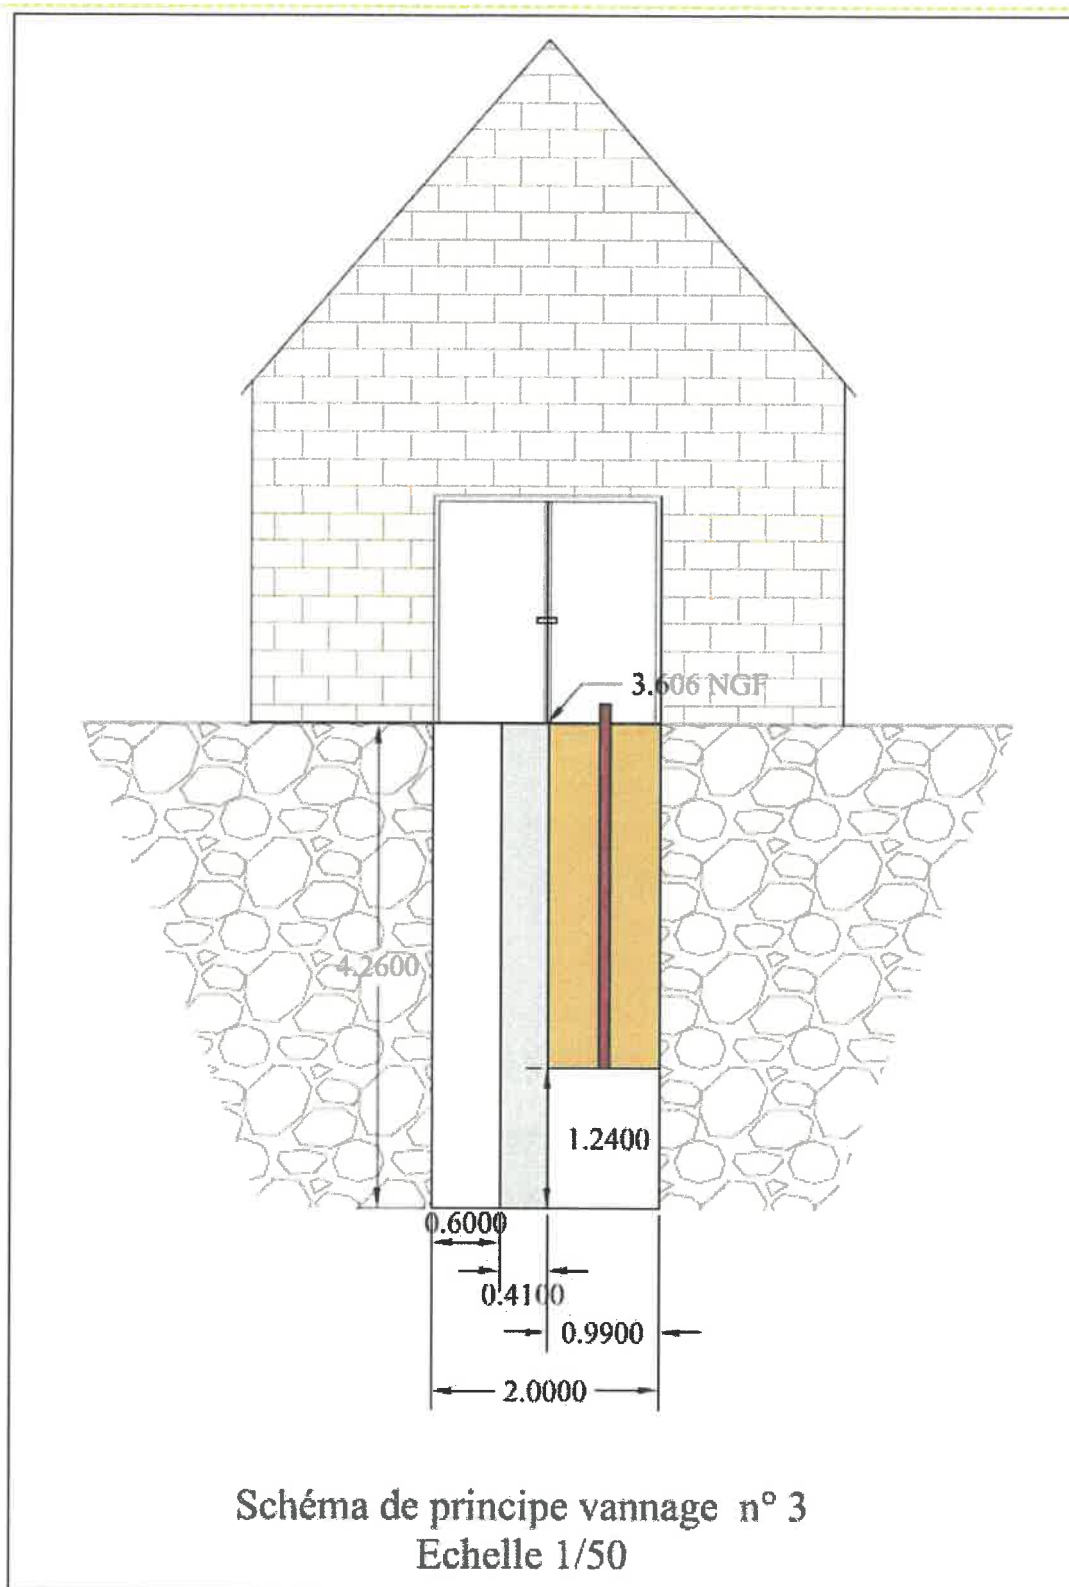


**Dossier d'enquête publique unique préalable à l'autorisation
environnementale et à la servitude de passage de canalisation**

Station d'épuration de Kerran (communes de Saint Philibert, Crac'h et Locmariaquer)

Pièce n°6 : Annexes


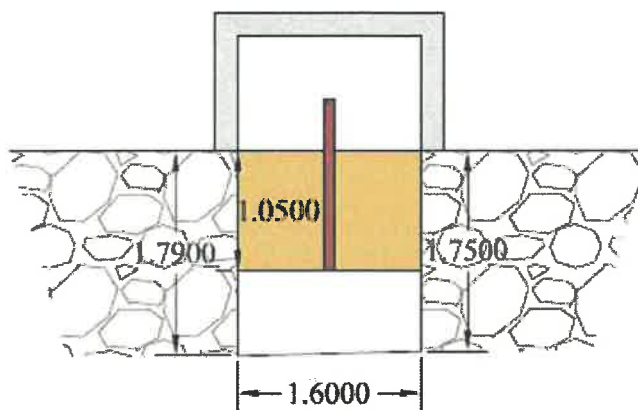


**Schéma de principe vannage n° 4
Echelle 1/50**

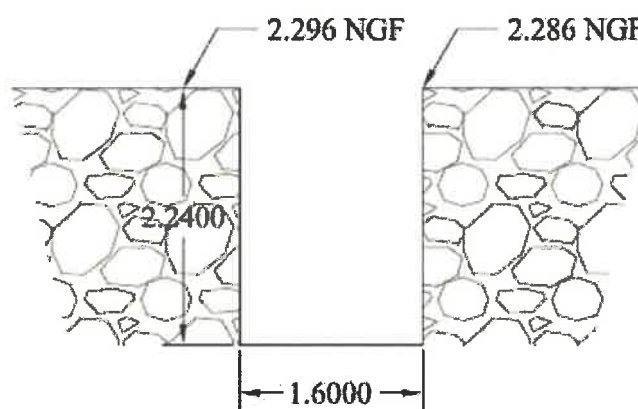

**Schéma de principe vannage n° 5
Echelle 1/50**

**Dossier d'enquête publique unique préalable à l'autorisation
environnementale et à la servitude de passage de canalisation**
Station d'épuration de Kerran (communes de Saint Philibert, Crac'h et Locmariaquer)
Pièce n°6 : Annexes

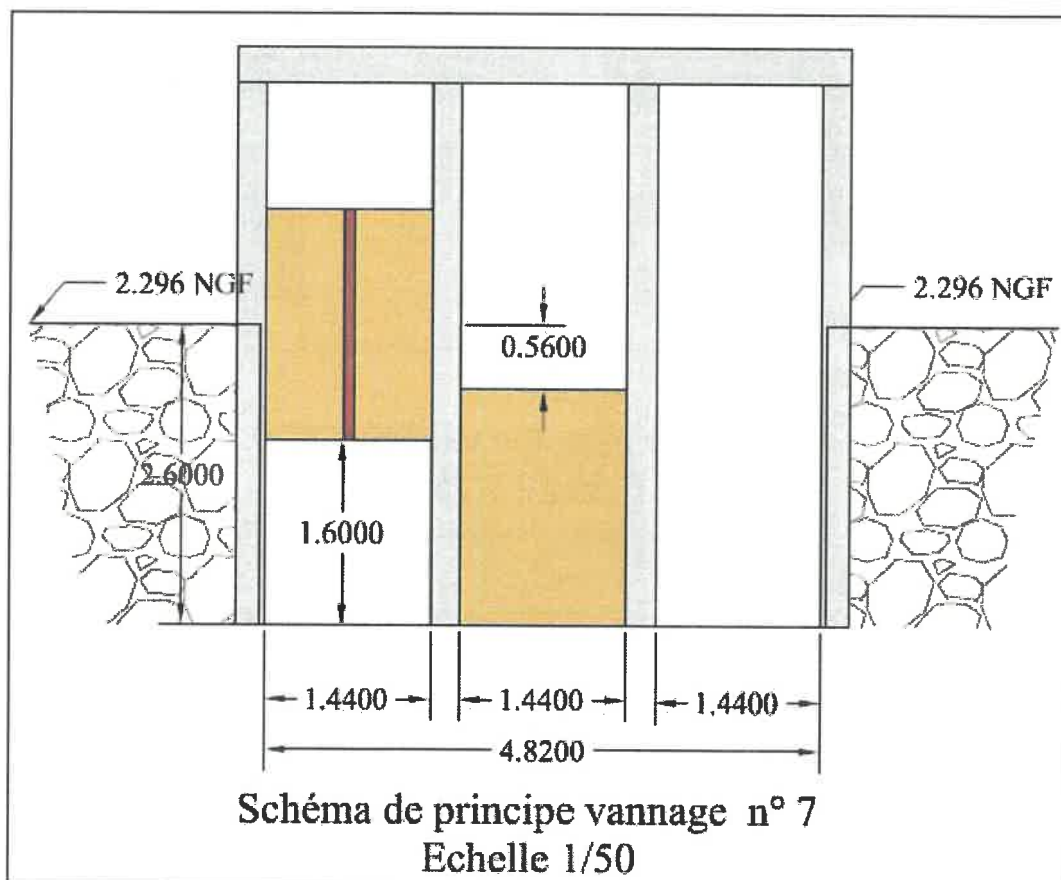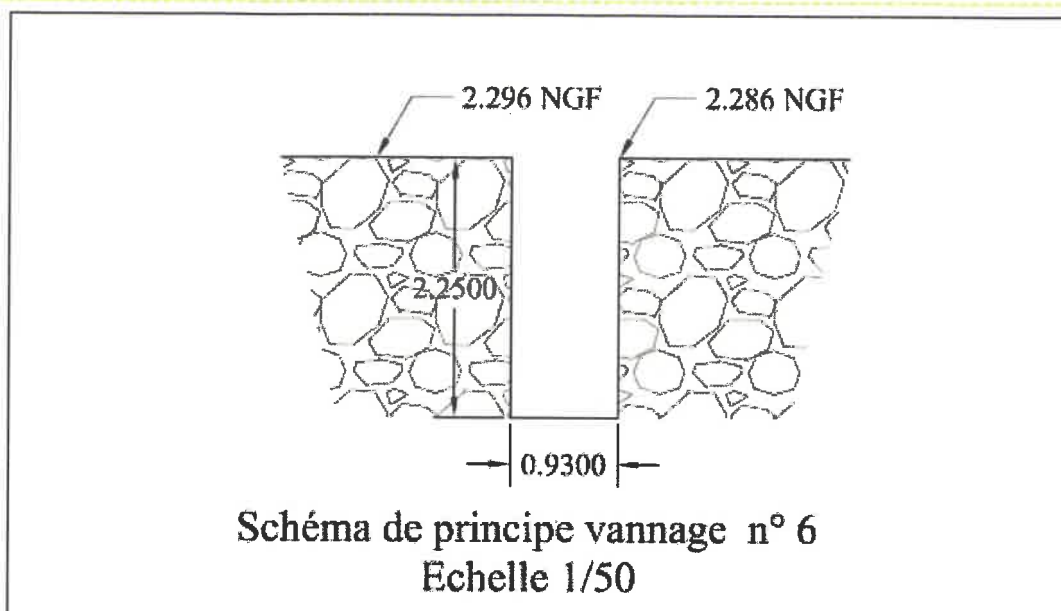

**Dossier d'enquête publique unique préalable à l'autorisation
environnementale et à la servitude de passage de canalisation**
Station d'épuration de Kerran (communes de Saint Philibert, Crac'h et Locmariaquer)
Pièce n°6 : Annexes

