


ANNEXE 10


PLAN ET PROFIL DU NOUVEL EMISSAIRE DES EAUX EPUREES

Dossier d'enquête publique préalable à l'autorisation environnementale et à la servitude de passage de canalisation
Station d'épuration de Kerran (communes de Saint-Philibert, Crac'h et Locmariaquer)
Pièce n°6 : Annexes

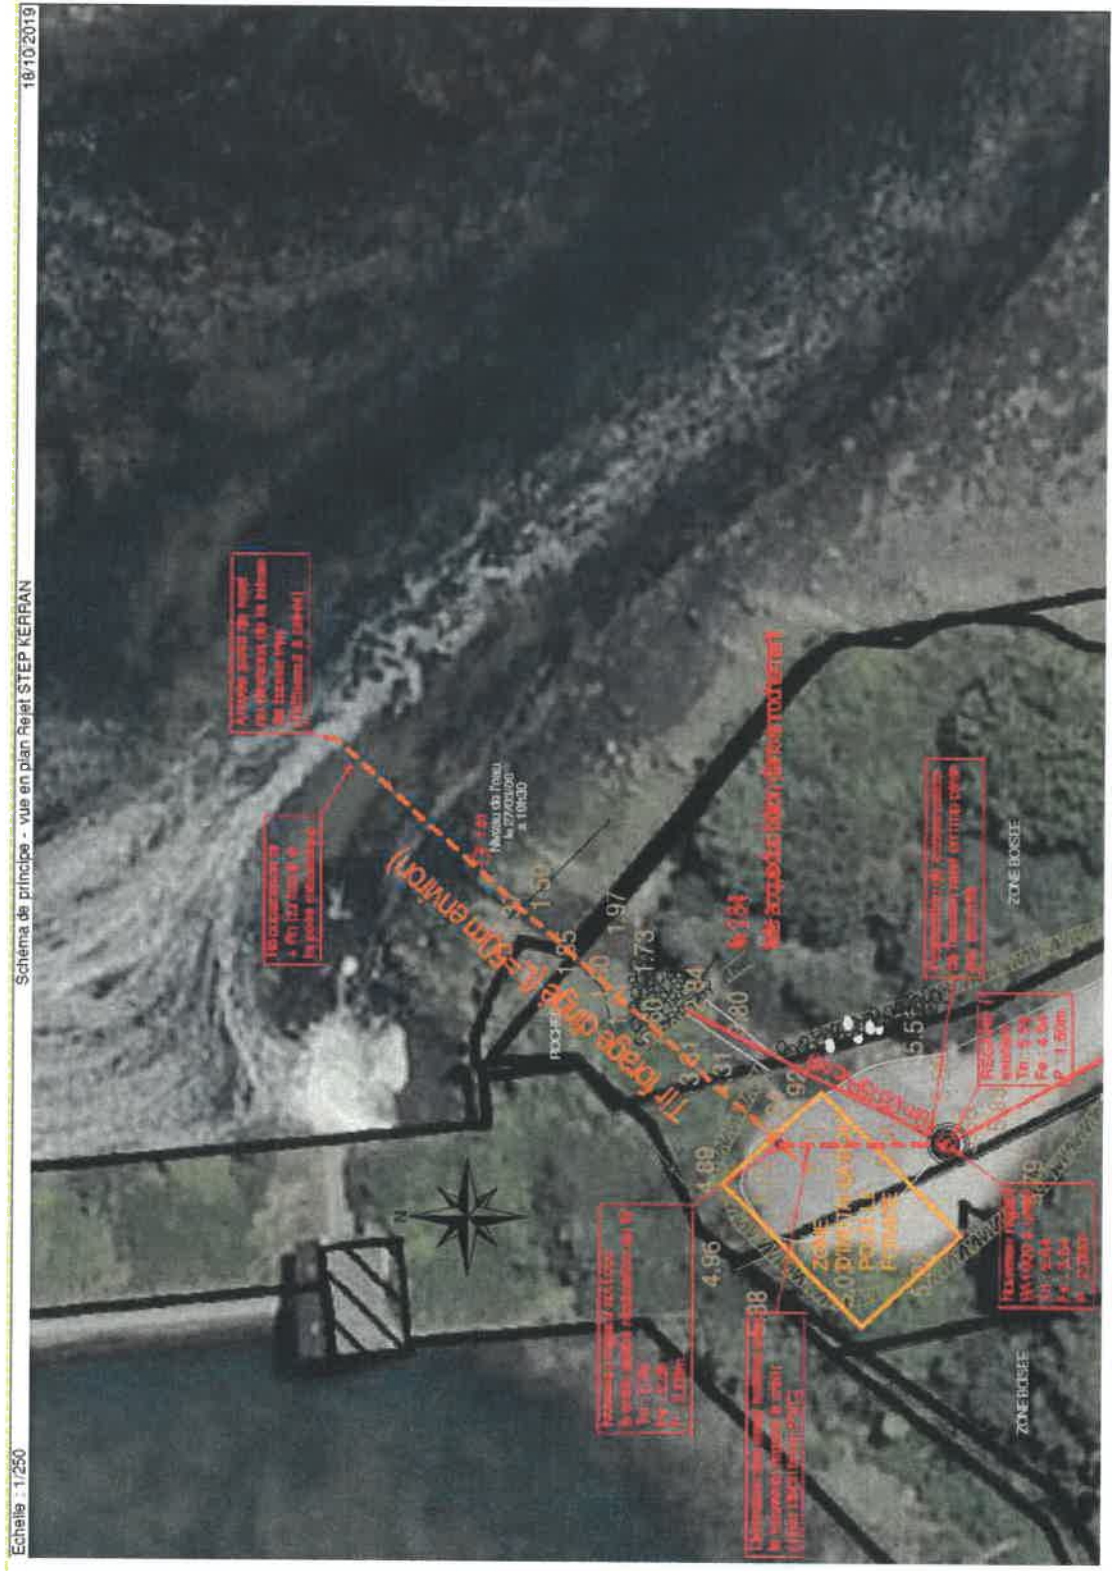

Vue en plan du prolongement de la canalisation d'eaux traitées jusqu'au-dessous de la laisse de basse mer

Dossier d'enquête publique préalable à l'autorisation environnementale et à la servitude de passage de canalisation
Station d'épuration de Kerran (communes de Saint Philibert, Crac'h et Locmariaquer)
Pièce n°6 : Annexes

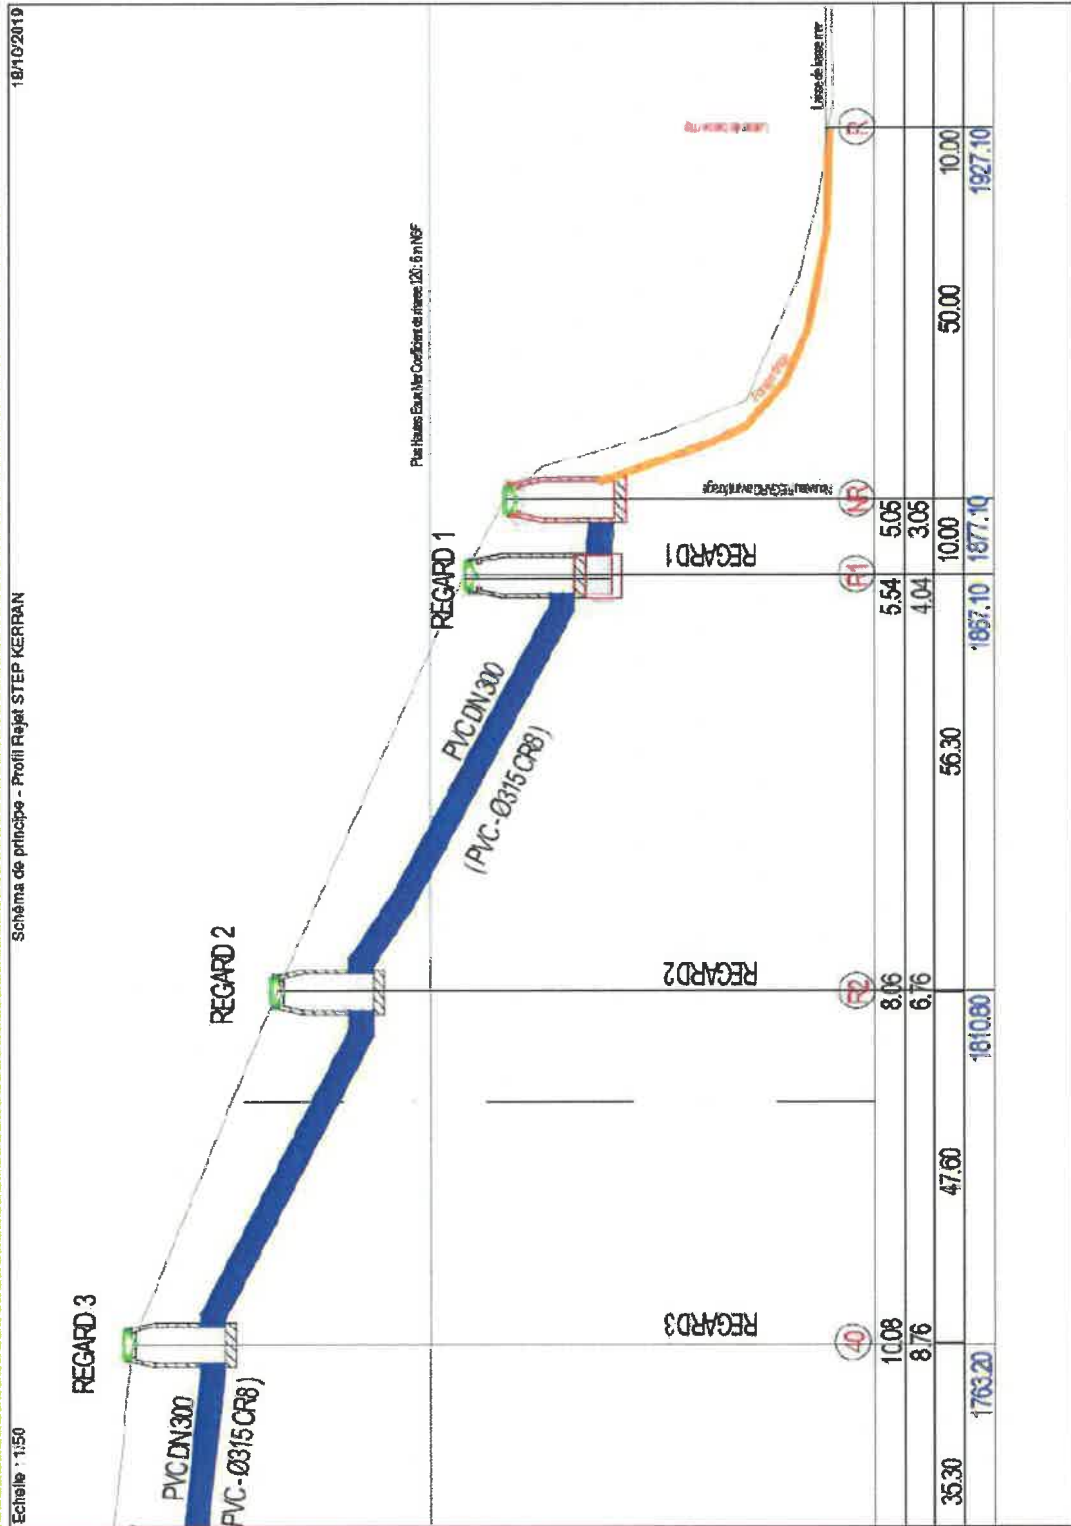

Profil en long du prolongement de la canalisation d'eaux traitées jusqu'au-dessous de la laisse de basse mer