

maître d'ouvrage  
**préfecture du Morbihan**



**plan de prévention des risques  
d'inondations (PPRI), OUST**



4.13 L'Oust de Foveno au Pont de Saint-Congard

zonage réglementaire

maître d'œuvre

direction départementale  
de l'Équipement du Morbihan




service de l'Eau et des  
Équipements Techniques  
cellule Qualité des Eaux  
et Environnement  
1 Boulevard Adolphe Pierre  
56324 Lorient

Pré approuvé le: \_\_\_\_\_  
\_\_\_\_\_

échelle: 1:5 000  
61-5-001/PPRI OUST zonage réglementaire

C	TROISIEME EDITION	22-11-02	C.P.	J.P.F.	J.P.F.
B	SECONDE EDITION	20-09-02	M.M.	V.T.	V.T.
A	PREMIERE EDITION	26-09-01	A.M.A.	C.L.	C.L.
REV.	MODIFICATIONS	Date	Dessiné	Vérifié	Approuvé

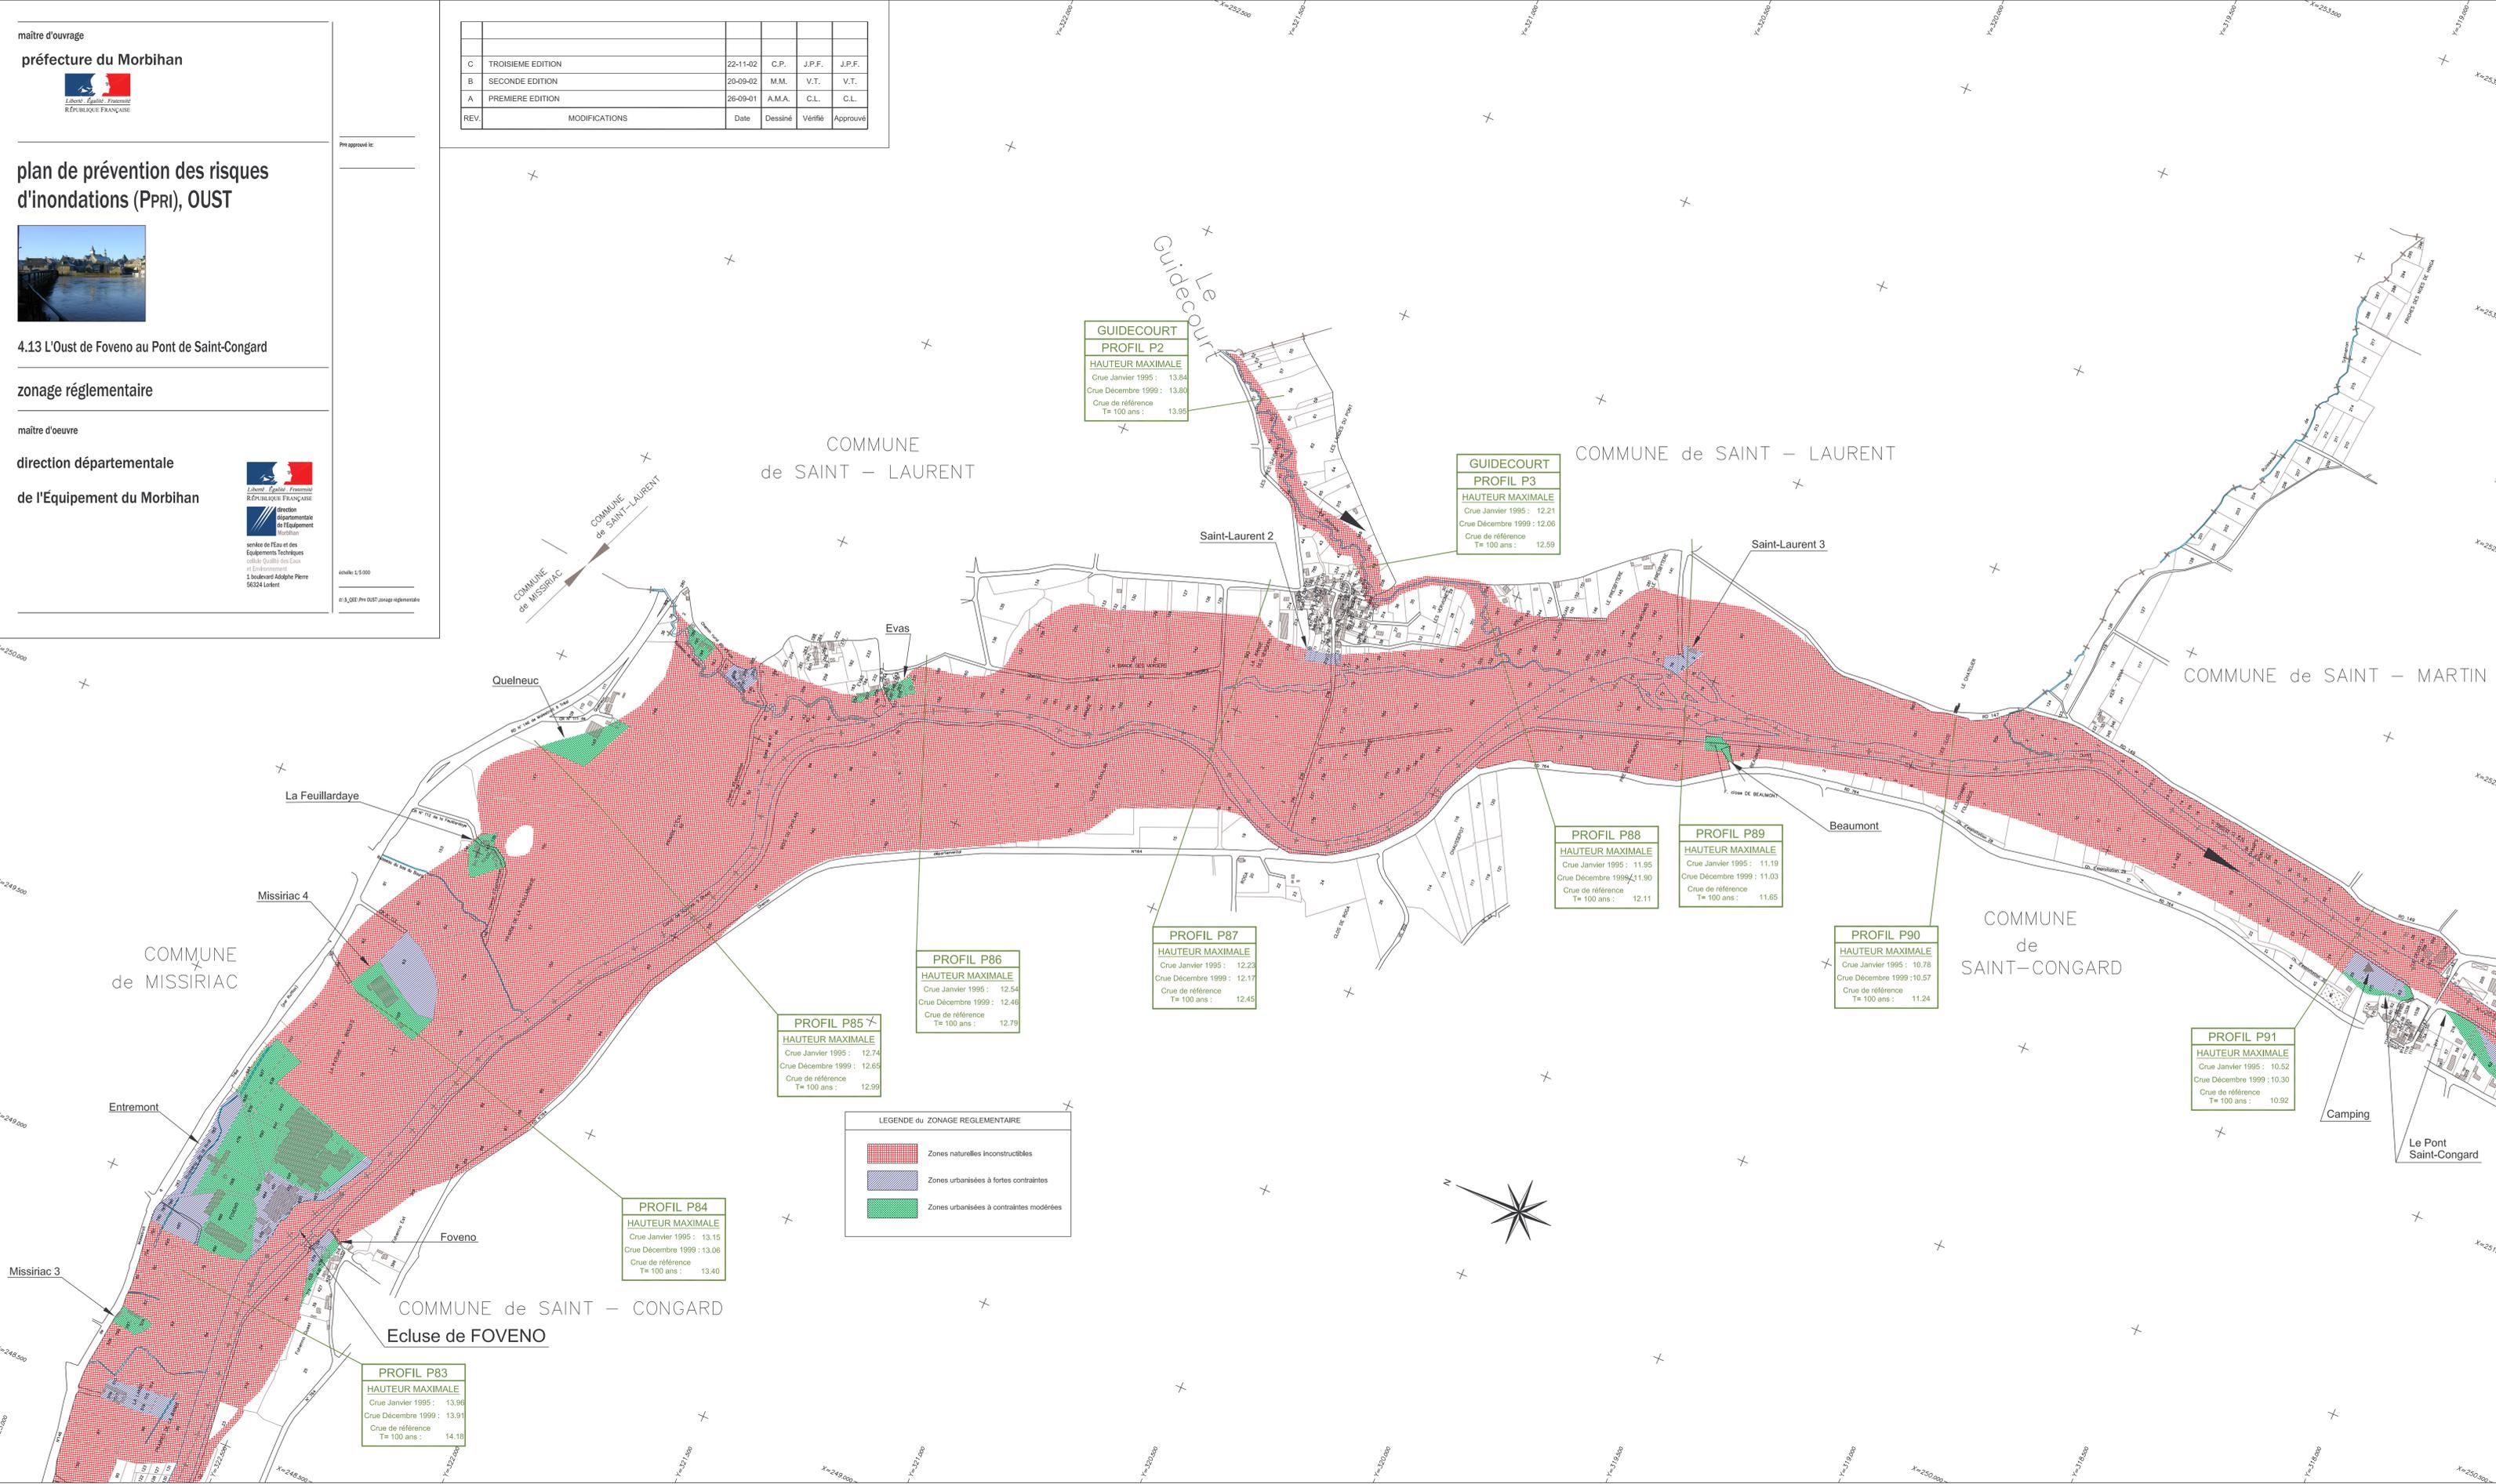

**GUIDECOURT  
PROFIL P2**  
**HAUTEUR MAXIMALE**  
Crué Janvier 1995 : 13.64  
Crué Décembre 1999 : 13.80  
Crué de référence  
T= 100 ans : 13.95

**GUIDECOURT  
PROFIL P3**  
**HAUTEUR MAXIMALE**  
Crué Janvier 1995 : 12.21  
Crué Décembre 1999 : 12.06  
Crué de référence  
T= 100 ans : 12.59

**PROFIL P88**  
**HAUTEUR MAXIMALE**  
Crué Janvier 1995 : 11.95  
Crué Décembre 1999 : 11.90  
Crué de référence  
T= 100 ans : 12.11

**PROFIL P89**  
**HAUTEUR MAXIMALE**  
Crué Janvier 1995 : 11.19  
Crué Décembre 1999 : 11.03  
Crué de référence  
T= 100 ans : 11.65

**PROFIL P90**  
**HAUTEUR MAXIMALE**  
Crué Janvier 1995 : 10.78  
Crué Décembre 1999 : 10.57  
Crué de référence  
T= 100 ans : 11.24

**PROFIL P91**  
**HAUTEUR MAXIMALE**  
Crué Janvier 1995 : 10.52  
Crué Décembre 1999 : 10.30  
Crué de référence  
T= 100 ans : 10.92

**PROFIL P86**  
**HAUTEUR MAXIMALE**  
Crué Janvier 1995 : 12.54  
Crué Décembre 1999 : 12.46  
Crué de référence  
T= 100 ans : 12.79

**PROFIL P87**  
**HAUTEUR MAXIMALE**  
Crué Janvier 1995 : 12.23  
Crué Décembre 1999 : 12.17  
Crué de référence  
T= 100 ans : 12.45

**PROFIL P85**  
**HAUTEUR MAXIMALE**  
Crué Janvier 1995 : 12.74  
Crué Décembre 1999 : 12.65  
Crué de référence  
T= 100 ans : 12.99

**PROFIL P84**  
**HAUTEUR MAXIMALE**  
Crué Janvier 1995 : 13.15  
Crué Décembre 1999 : 13.06  
Crué de référence  
T= 100 ans : 13.40

**PROFIL P83**  
**HAUTEUR MAXIMALE**  
Crué Janvier 1995 : 13.96  
Crué Décembre 1999 : 13.91  
Crué de référence  
T= 100 ans : 14.10

**LEGENDE du ZONAGE REGLEMENTAIRE**

- Zones naturelles inconstructibles
- Zones urbanisées à fortes contraintes
- Zones urbanisées à contraintes modérées

