



ANNEXE 1 CAHIER DE PLANS

PRO

DEPARTEMENT DU MORBIHAN

COMMUNE D'ARZAL

BARRAGE D'ARZAL

Travaux de confortement des gabions
du barrage d'Arzal

PHASAGE

AFFAIRE N° 4 41 5504 DATE 07/03/2023 DESSIN CRX VERIFIE GPE

INDICES	DATES	D	MODIFICATIONS
0	05/01/23	CRX	Première diffusion
A	07/03/23	CRX	Mises à jour

MAITRE D'OUVRAGE:



MAITRE D'OEUVRE:




Département IEA
Parc d'activité du Gohélève - Rue Henri Moissan
Noyam Pontivy - CS 20093
56303 PONTIVY CEDEX
TEL : +33 (0)2 97 25 38 50
FAX : +33 (0)2 97 27 82 88

PLAN N°

005

ECH: Diverses

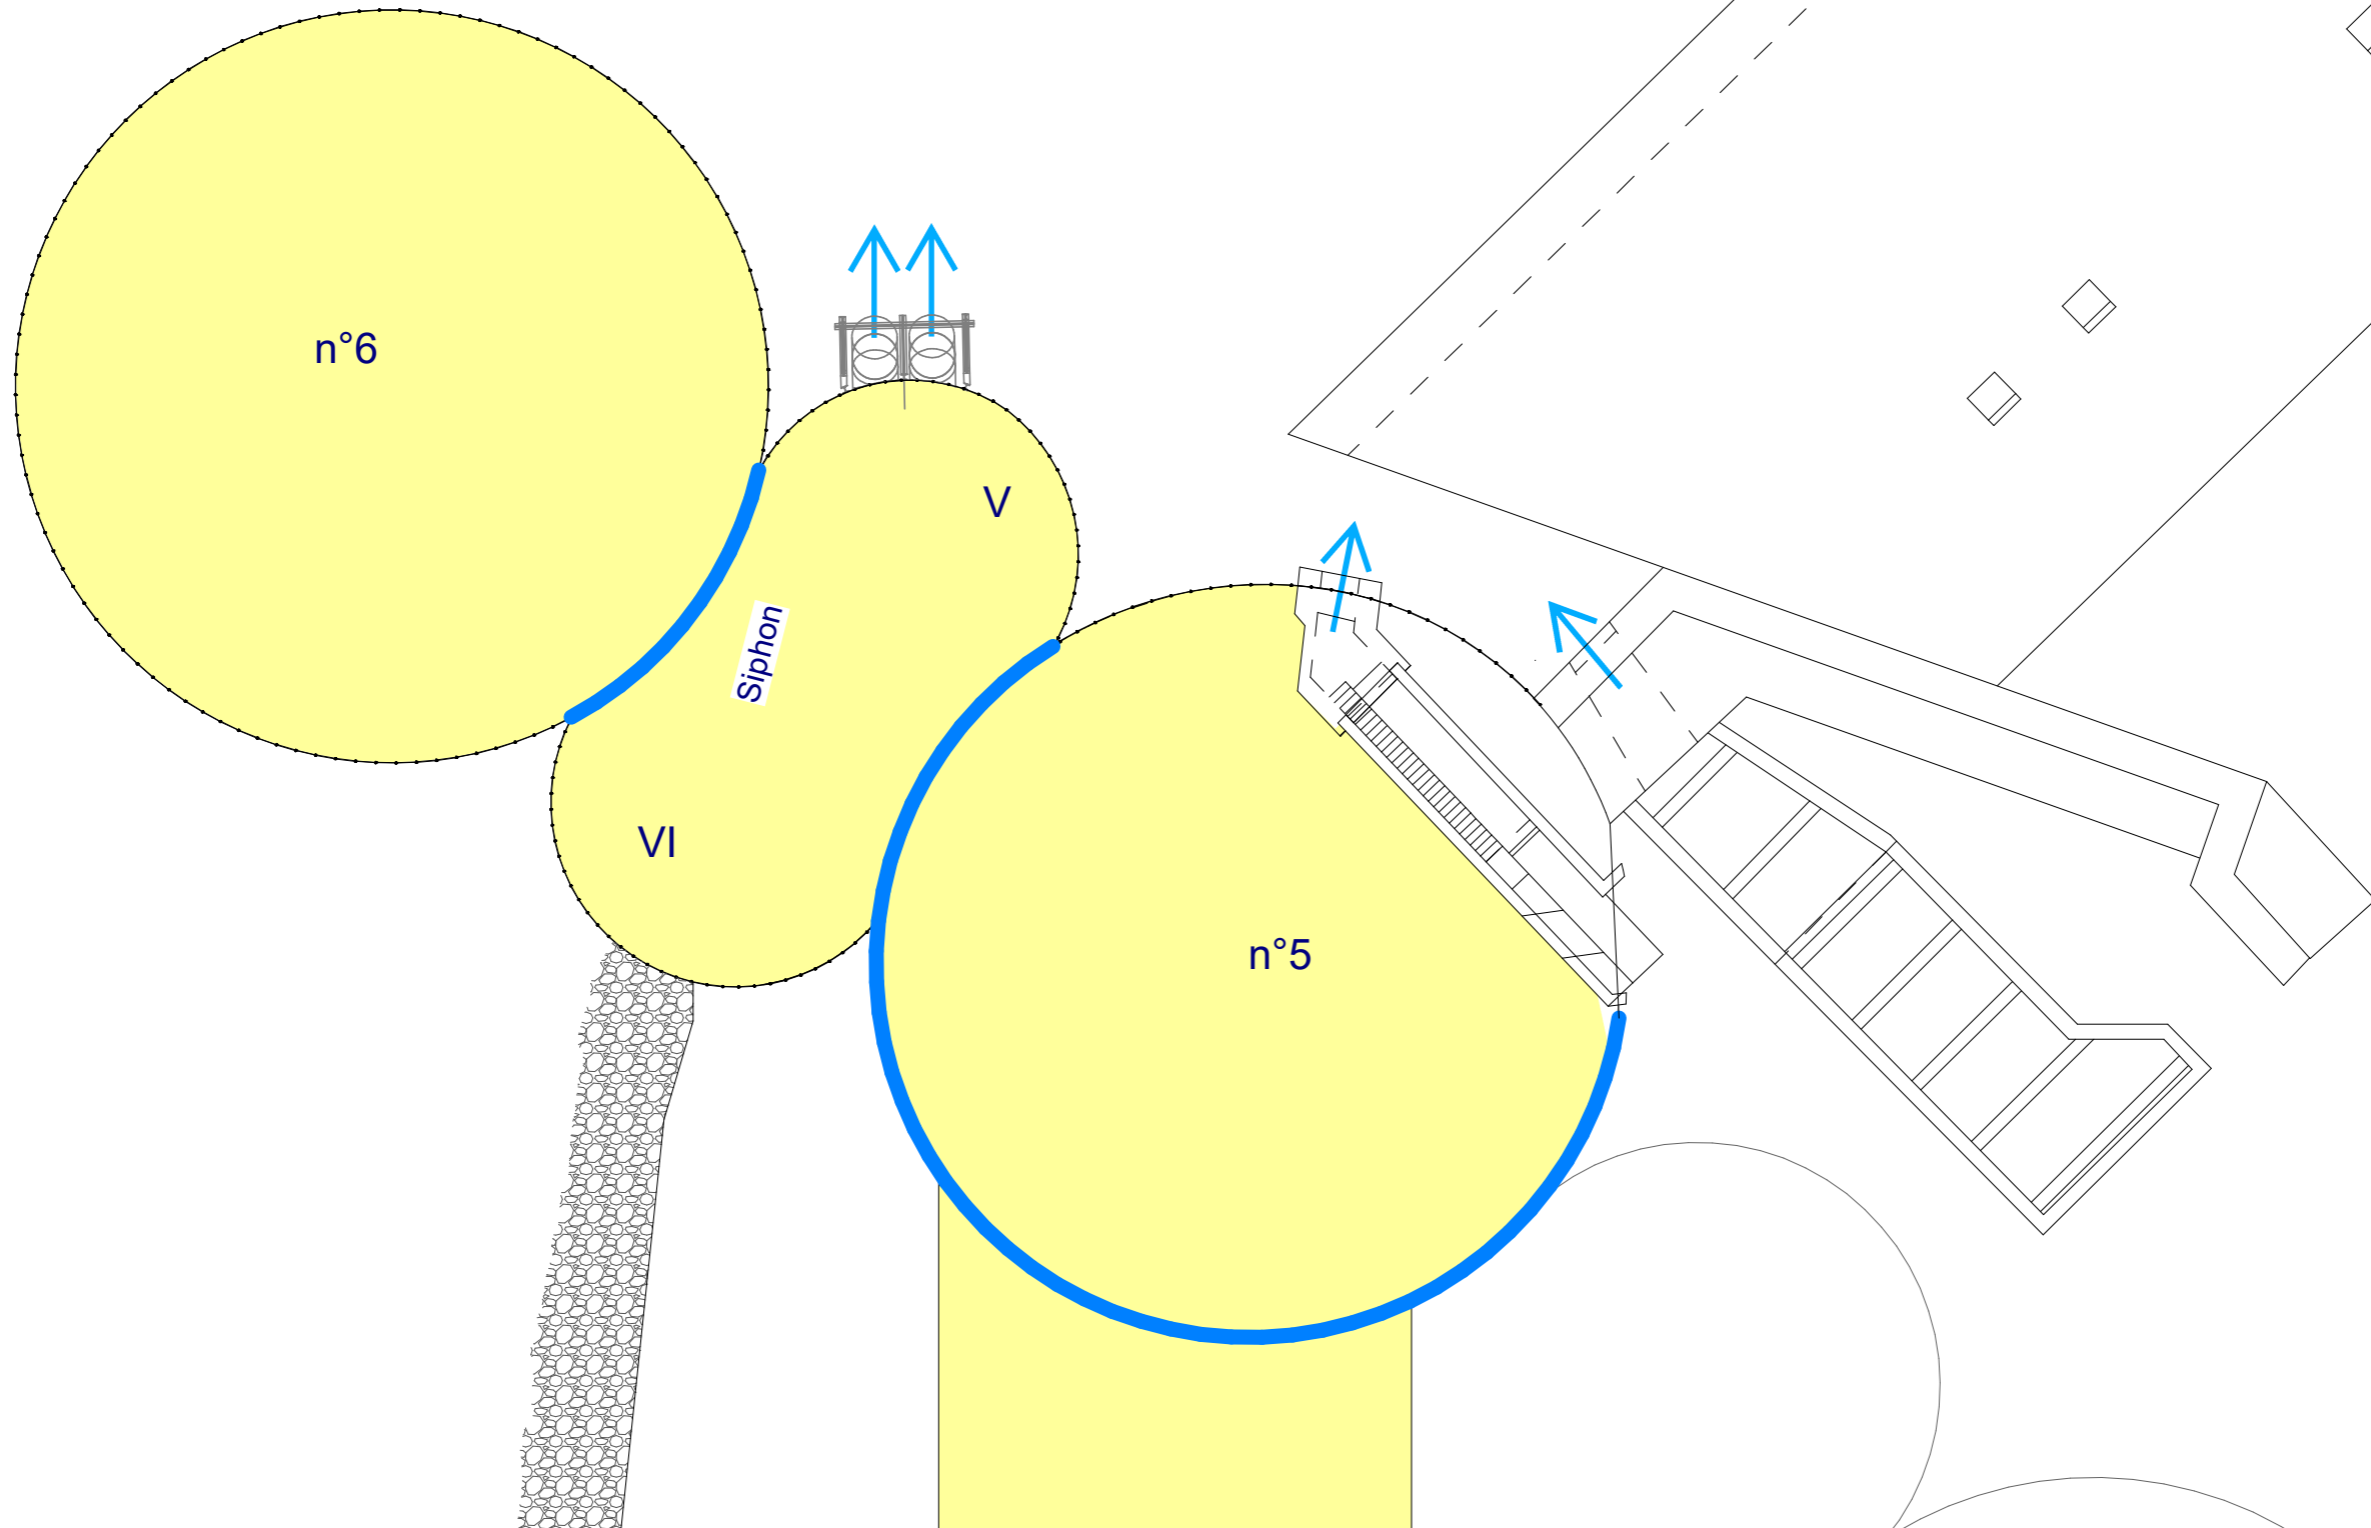

Phase 1 :

- Dépose des clotures
- Terrassement plateforme à +4.00 NGF environ (engin léger)
- Recépage palplanches plates à +4.00 NGF,
- Repérage siphons Ø1200mm
- Ouvrage en service

BARRAGE D'ARZAL

Travaux de confortement des gabions du barrage d'Arzal

Dessinateur : CRX

Date : 07/03/2023

Echelle : 1/200


Affaire : 4 41 5504

Phase : PRO

Page : 1 / 9



Département I2O
 Parc d'activité du Gohélève - Rue Henri Moissan
 Noyam Pontivy - CS 20093
 56303 PONTIVY CEDEX
 TEL. : +33 (0)2 97 25 38 50
 FAX : +33 (0)2 97 27 82 88

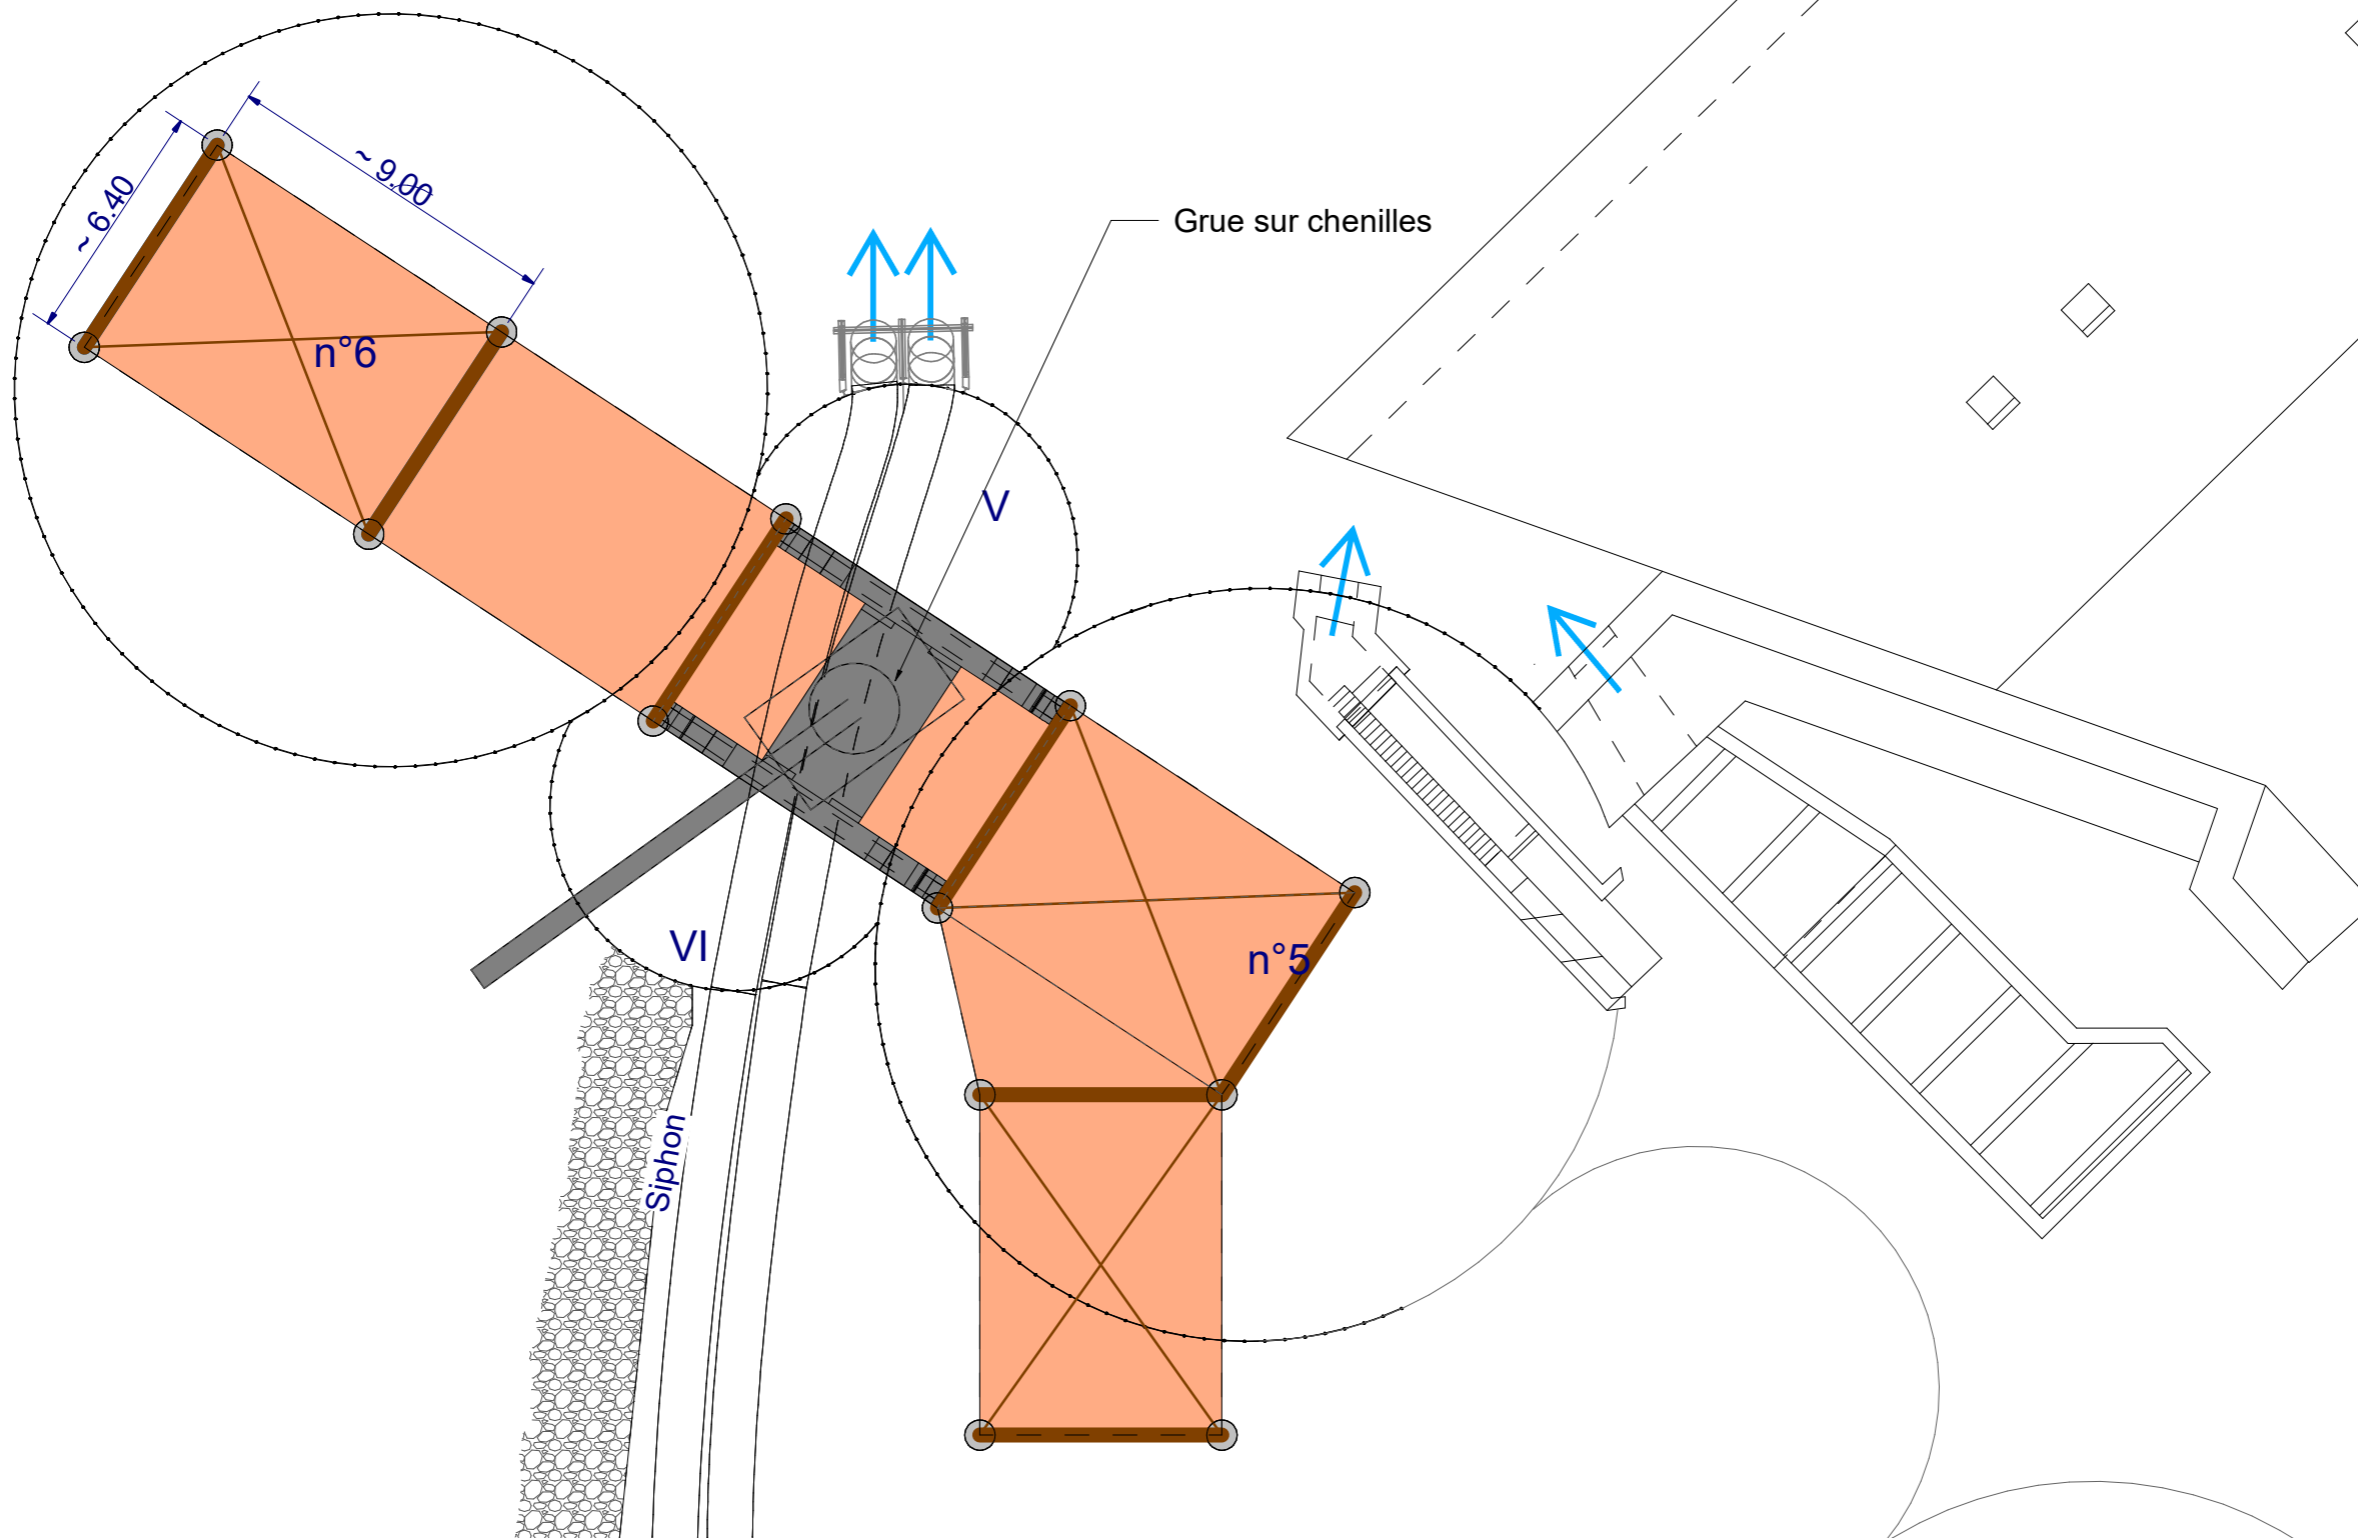


- Phase 2 :**
- Pieux forés support platelage grue
 - - Ouvrage en service

BARRAGE D'ARZAL
 Travaux de confortement des gabions du
 barrage d'Arzal

Dessinateur : CRX	Date : 07/03/2023	Echelle : 1/200
Affaire : 4 41 5504	Phase : PRO	Page : 2 / 9



Département I2O
 Parc d'activité du Gohéléve - Rue Henri Moissan
 Noyam Pontivy - CS 20093
 56303 PONTIVY CEDEX
 TEL. : +33 (0)2 97 25 38 50
 FAX : +33 (0)2 97 27 82 88

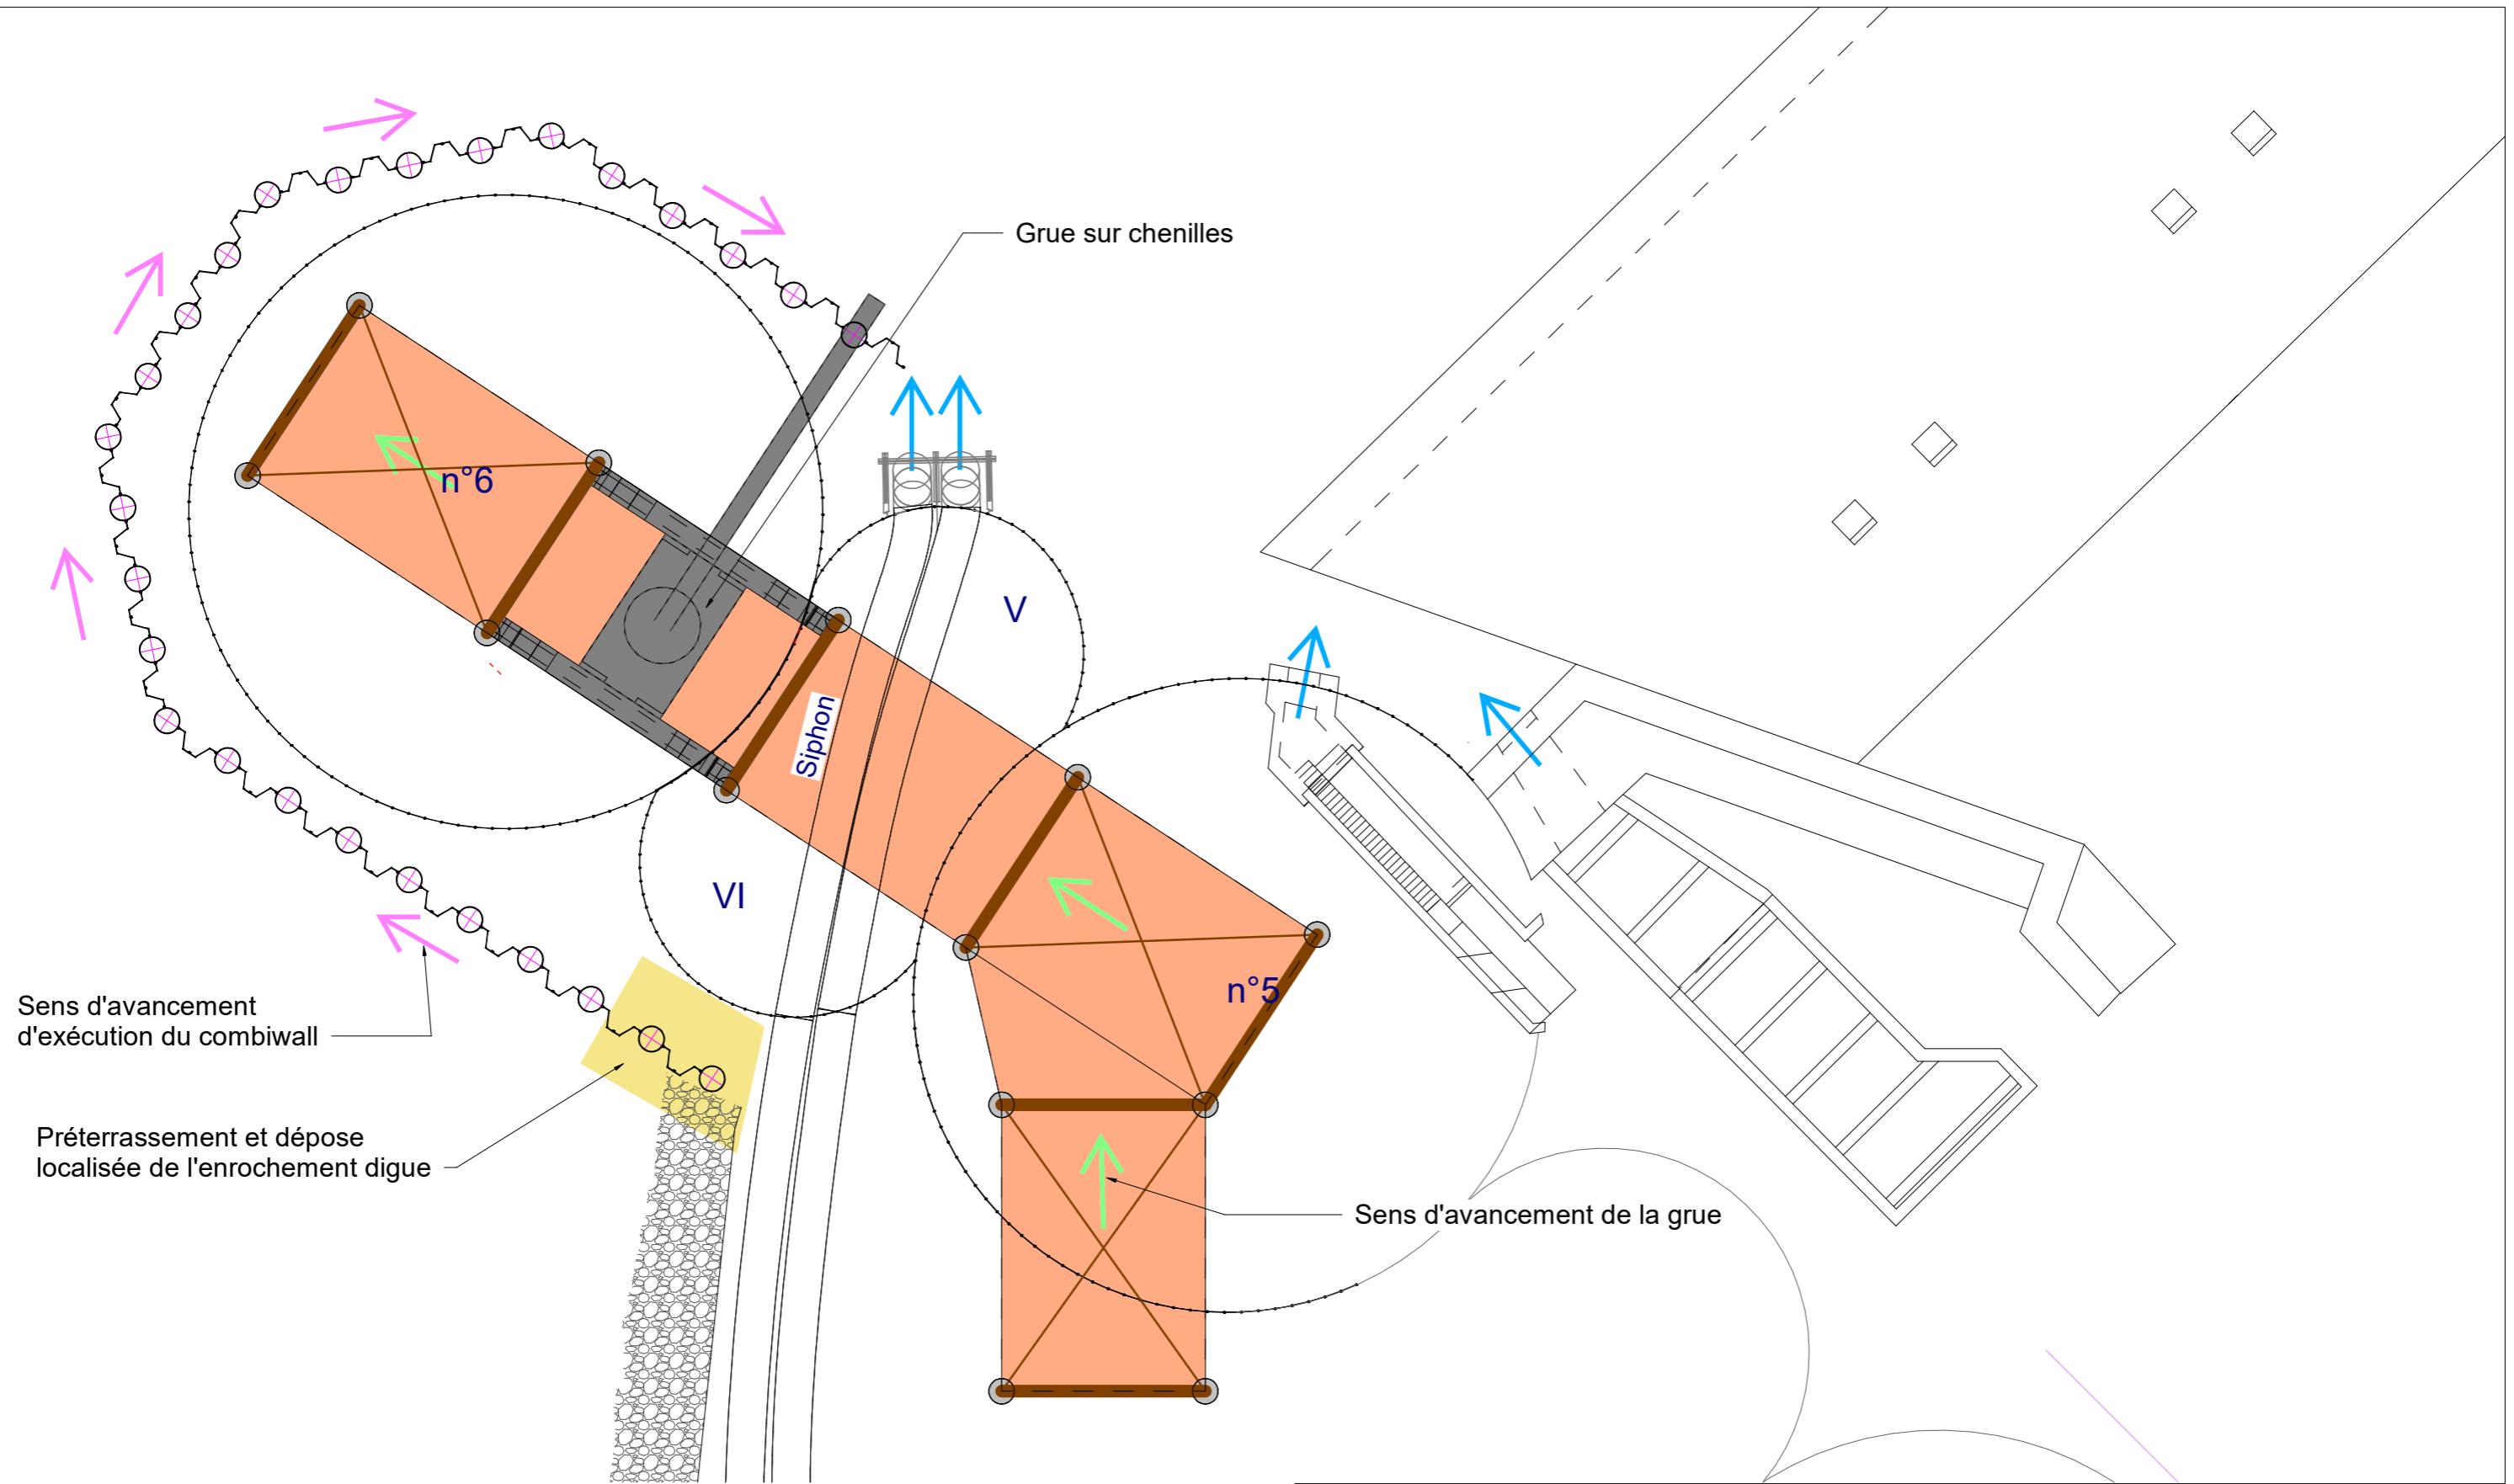

Sens d'avancement d'exécution du combiwall

Préterrassement et dépose localisée de l'enrochement digue

Grue sur chenilles

Siphon

n°6

n°5

VI

V

Sens d'avancement de la grue


- Phase 3 :**
- Réalisation du combiwall coté digue retour about jusqu'aux siphons existants
 - Ouvrage en service

BARRAGE D'ARZAL
Travaux de confortement des gabions du barrage d'Arzal

Dessinateur : CRX	Date : 07/03/2023	Echelle : 1/200
Affaire : 4 41 5504	Phase : PRO	Page : 3 / 9

ARTELIA

Département I2O
 Parc d'activité du Gohélève - Rue Henri Moissan
 Noyam Pontivy - CS 20093
 56303 PONTIVY CEDEX
 TEL. : +33 (0)2 97 25 38 50
 FAX : +33 (0)2 97 27 82 88

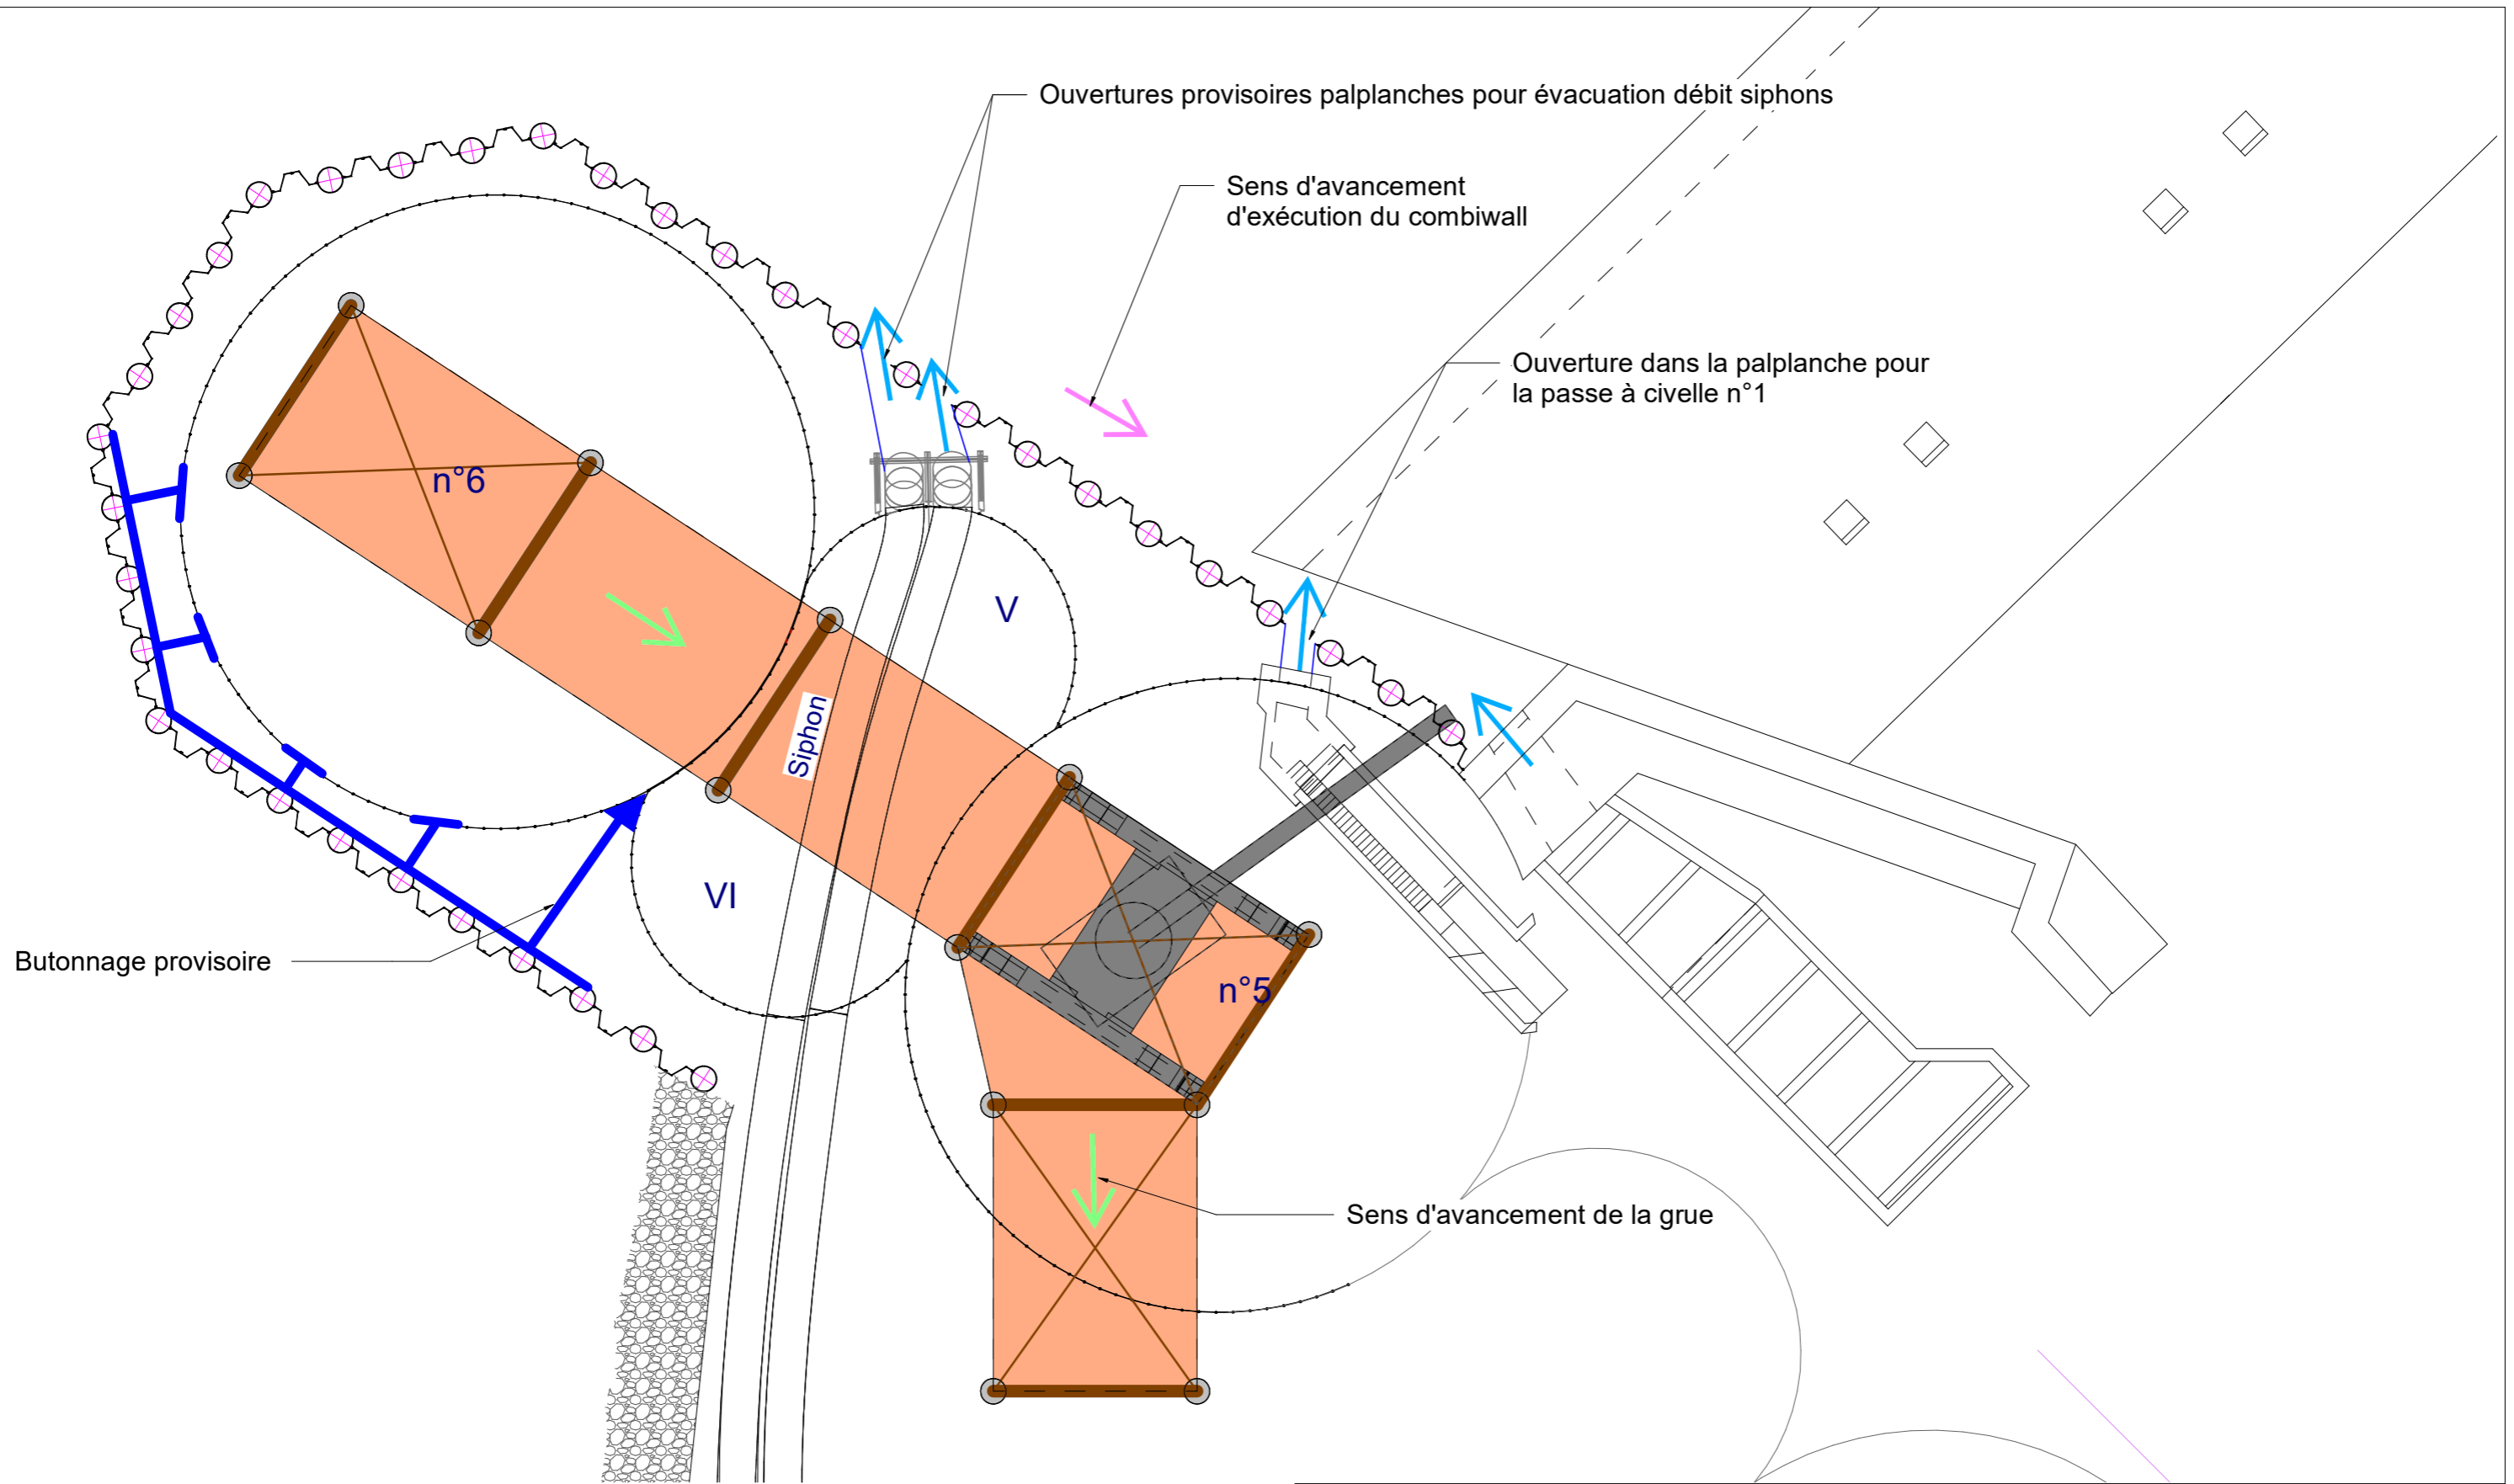

Phase 4 :

- Réalisation du combiwall coté siphon et passe à civelles n°1
- Dragage vases intercalaires + butonnage provisoire

→ - Ouvrage en service

005

BARRAGE D'ARZAL

Travaux de confortement des gabions du barrage d'Arzal

Dessinateur : CRX

Date : 07/03/2023

Echelle : 1/200

Affaire : 4 41 5504

Phase : PRO

Page : 4 / 9



Département I2O
 Parc d'activité du Gohélève - Rue Henri Moissan
 Noyam Pontivy - CS 20093
 56303 PONTIVY CEDEX
 TEL. : +33 (0)2 97 25 38 50
 FAX : +33 (0)2 97 27 82 88