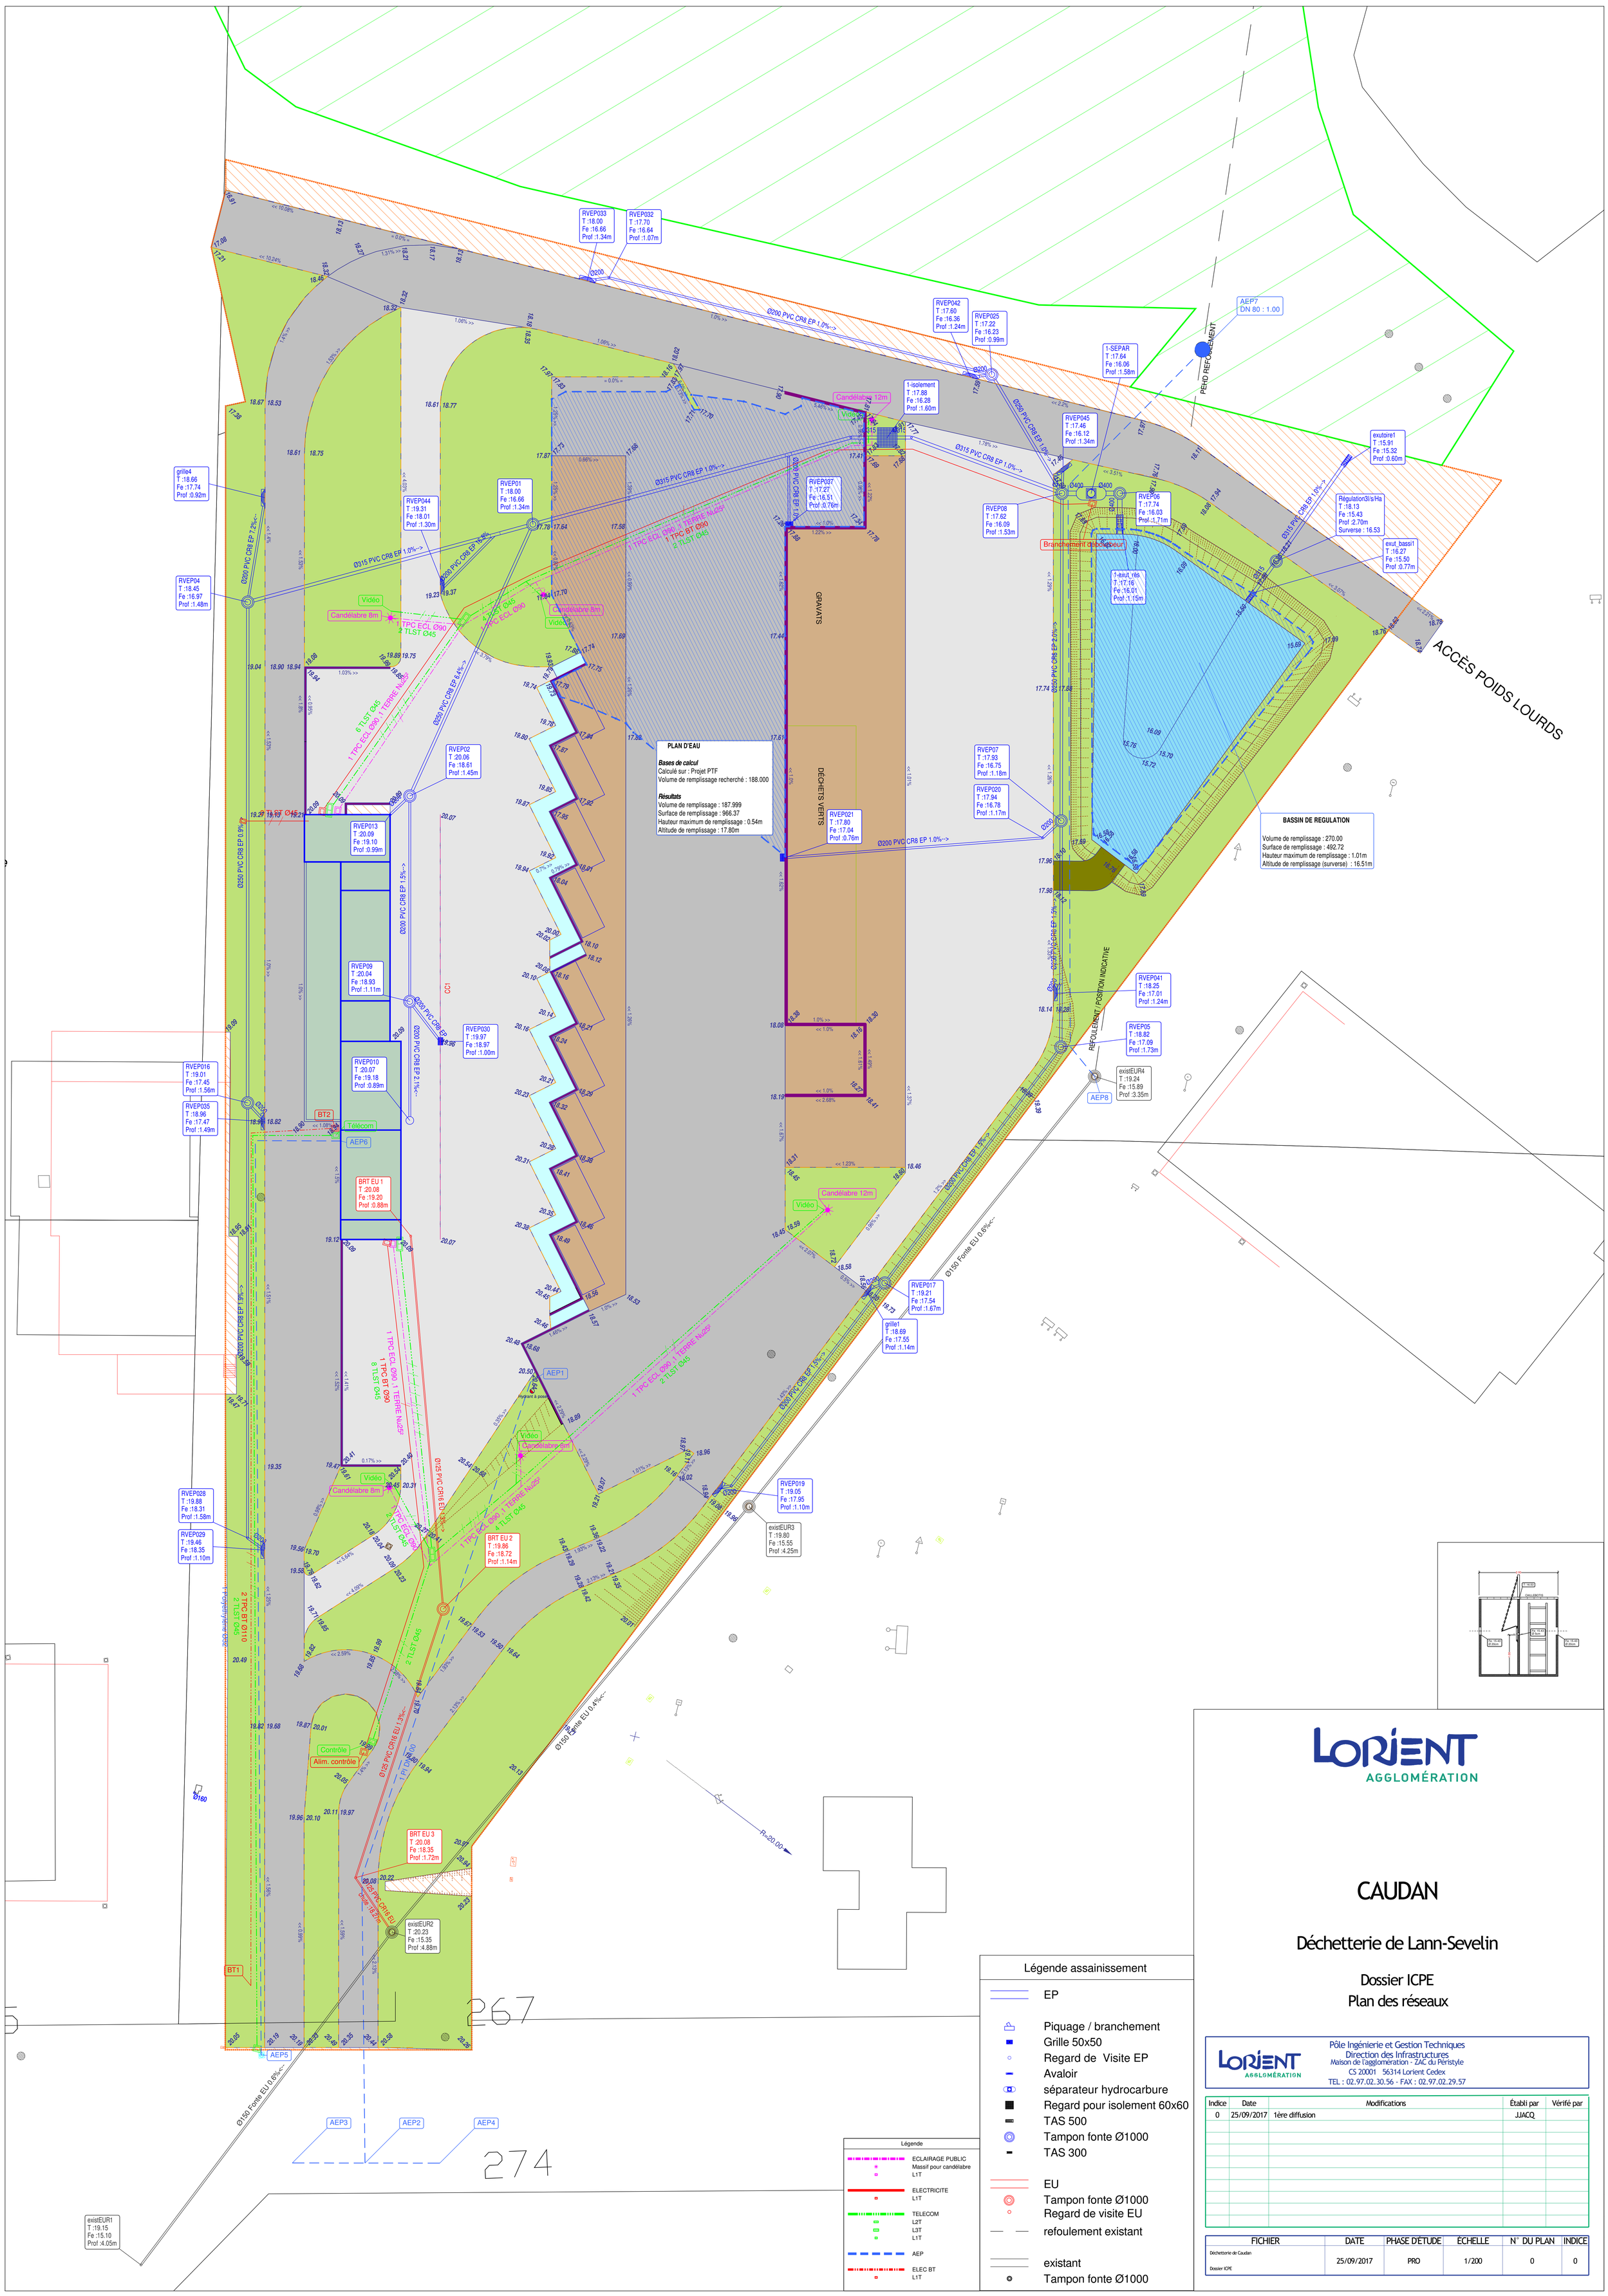

Légende

- ECLAIRAGE PUBLIC
  - Massif pour candélabre
  - L1T
- ELECTRICITE
  - L1T
- TELECOM
  - L2T
  - L3T
  - L1T
- AEP
- ELEC BT
  - L1T

Légende assainissement

- EP
- Piquage / branchement
- Grille 50x50
- Regard de Visite EP
- Avaloir
- séparateur hydrocarbure
- Regard pour isolement 60x60
- TAS 500
- Tampon fonte Ø1000
- TAS 300
- EU
- Tampon fonte Ø1000
- Regard de visite EU
- refoulement existant
- existant
- Tampon fonte Ø1000

LORIENT AGGLOMÉRATION

CAUDAN

Déchetterie de Lann-Sevelin

Dossier ICPE
Plan des réseaux

LORIENT AGGLOMÉRATION
Pôle Ingénierie et Gestion Techniques
Direction des Infrastructures
Maison de l'agglomération - ZAC du Péristyle
CS 20001 56314 Lorient Cedex
TEL : 02.97.02.30.56 - FAX : 02.97.02.29.57

Indice	Date	Modifications	Établi par	Vérifié par
0	25/09/2017	1ère diffusion	JJACQ	

FICHIER	DATE	PHASE D'ÉTUDE	ÉCHELLE	N° DU PLAN	INDICE
Déchetterie de Caudan Dossier ICPE	25/09/2017	PRO	1/200	0	0