
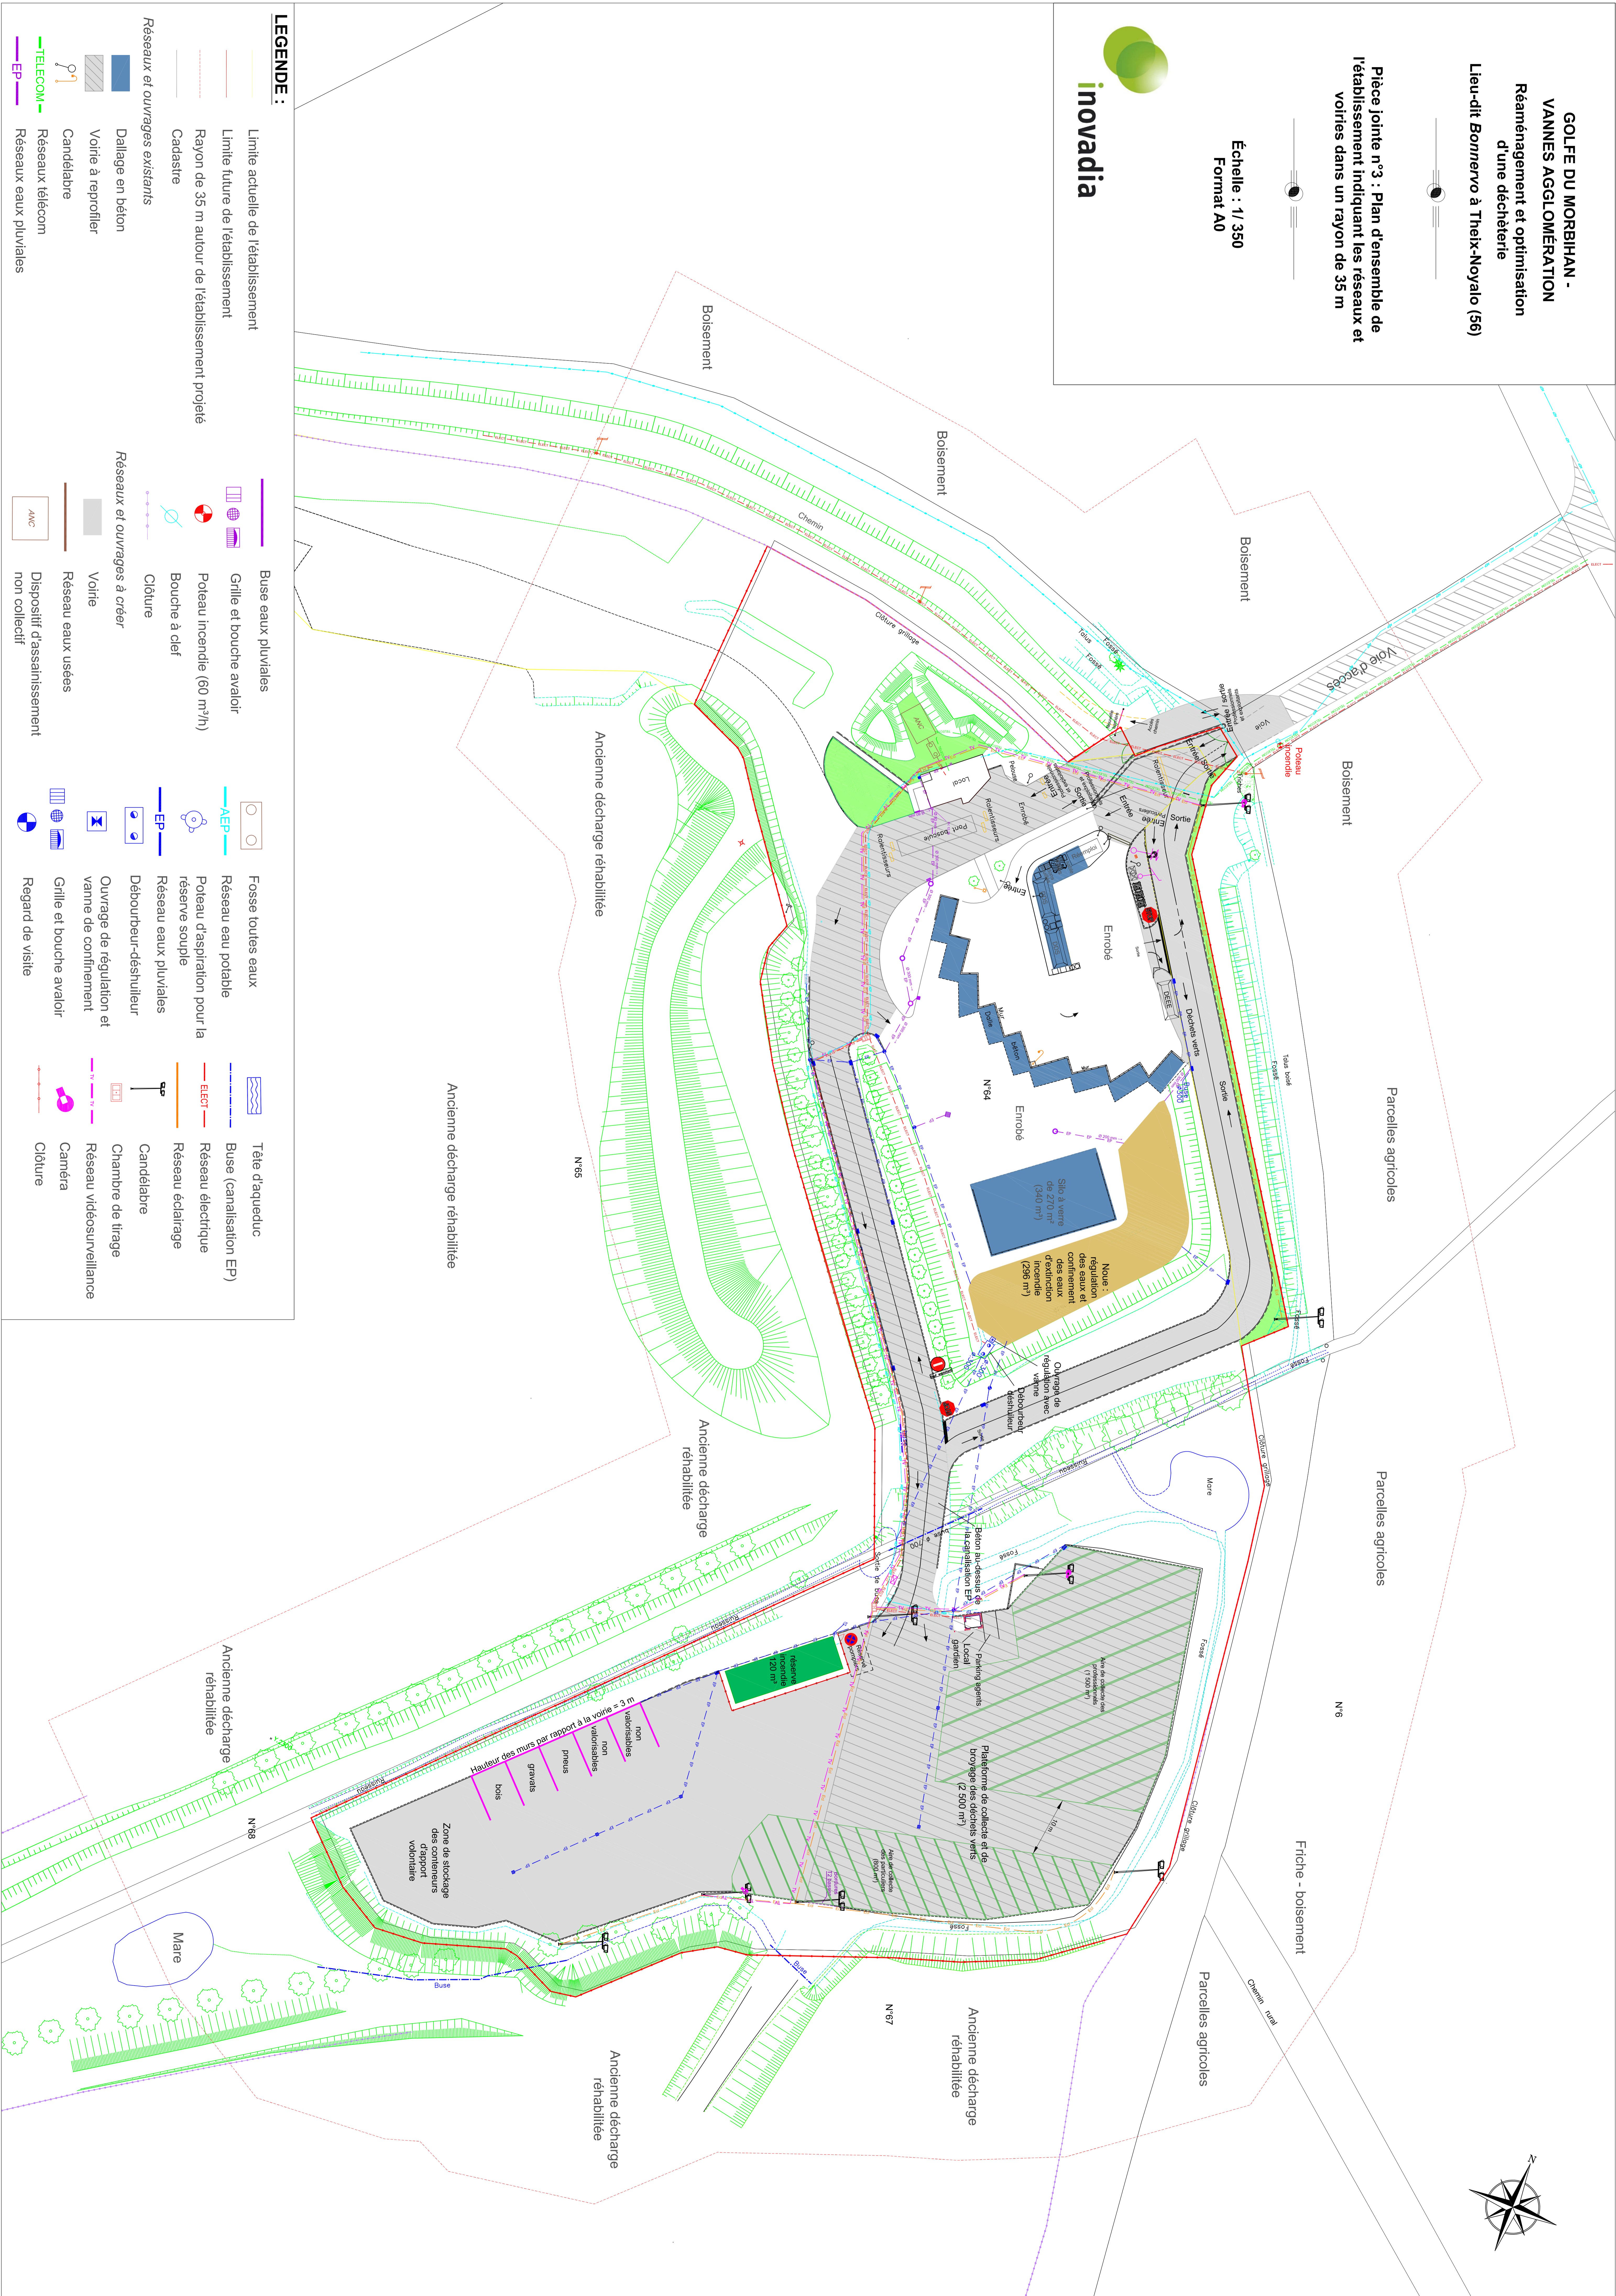


Pièce jointe n°3 : Plan d'ensemble de l'établissement indiquant les réseaux et voiries dans un rayon de 35 m

Échelle : 1/ 350
Format A0

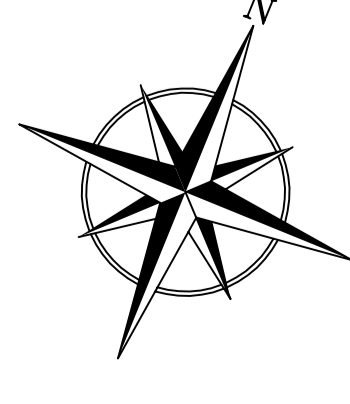

LEGENDE :

- | | | | |
|--|---|--|-------------------------------------|
| | Limite actuelle de l'établissement | | Buse eaux pluviales |
| | Limite future de l'établissement | | Grille et bouche avaloir |
| | Rayon de 35 m autour de l'établissement projeté | | Poteau incendie (60 m³/h) |
| | Cadastre | | Bouche à clef |
| | Réseaux et ouvrages existants | | Clôture |
| | Dallage en béton | | Réseaux et ouvrages à créer |
| | Voie à reprofilier | | Voie |
| | Candélabre | | Réseau eaux usées |
| | Réseaux télécom | | Réseau assainissement non collectif |
| | Réseaux eaux pluviales | | AMC |
-
- | | | | |
|--|--|--|--------------------------|
| | Fosse toutes eaux | | Tête d'aqueduc |
| | Réseau eau potable | | Buse (canalisation EP) |
| | Poteau d'aspiration pour la réserve souple | | Réseau électrique |
| | Réseau eaux pluviales | | Réseau éclairage |
| | Debourneur-déshuileur | | Candélabre |
| | Ouvrages de régulation et vanne de confinement | | Chambre de tirage |
| | Grille et bouche avaloir | | Réseau vidéosurveillance |
| | Regard de visite | | Caméra |
| | | | Clôture |