

INDICES	DATES	D	MODIFICATIONS
A	11/2018	SLR	1ère diffusion - version 0

MAITRE D'OUVRAGE: Centre Morbihan
27 rue de Rennes
56000 Sarzeau-Bardorff
Tél. 02 97 44 23 58
www.centre-morbihan.com

MAITRE D'OUVRAGE DELEGUE: ARTELIA



PLAN N° N°01
ECH: 1/250 et 1/500
Date de l'impression: le 06 Novembre 2018
Fichier: 475_Trace_AFD_v0.dwg

LEGENDE

Réseaux d'assainissement projetés

- Canalisation gravitaire EU
- Regard de visite ø1000mm
- Canalisation gravitaire Eaux Souterrées
- Regard de visite ø1000mm
- Canalisation gravitaire EP
- Regard de visite ø1000mm
- Vanne murale
- Regard de visite 1X1m
- Grille de captage
- Drain mur de quai
- Bordure CC1

Réseaux divers

- Réseaux électrique
- Réseaux d'éclairage
- Réseaux de Télécommunication
- Réseaux d'adduction en eau potable
- Citerneau
- Combiné douche/rince oeil
- Mât d'éclairage
- Eclairage en applique
- Chambre de tirage

Aménagement divers

- Clture 2m de haut
- Bavette amovible
- Garde corps
- Plots anti franchissement

Voie


- Bordure T2 vue 14cm
- Cote altimétrique projetée

Espace vert


- Espace vert Engazonnement
- Terre végétale 30cm
- Toile de paillage
- Terre végétale 30cm
- Haie

Voie d'exploitation et de service

- 80x20 010 Acier
- 80x20 010 Acier
- Grille 100x10 12cm
- Grille 100x10 12cm
- Couche de base Gravier Ø80 3-30cm
- Couche de base Gravelle
- Trottoir en enrobé
- 80x20 010 Acier
- Grille 100x10 12cm
- Grille 100x10 12cm
- Dallage béton
- 100x100 010 Acier
- Grille 100x10 12cm
- Grille 100x10 12cm

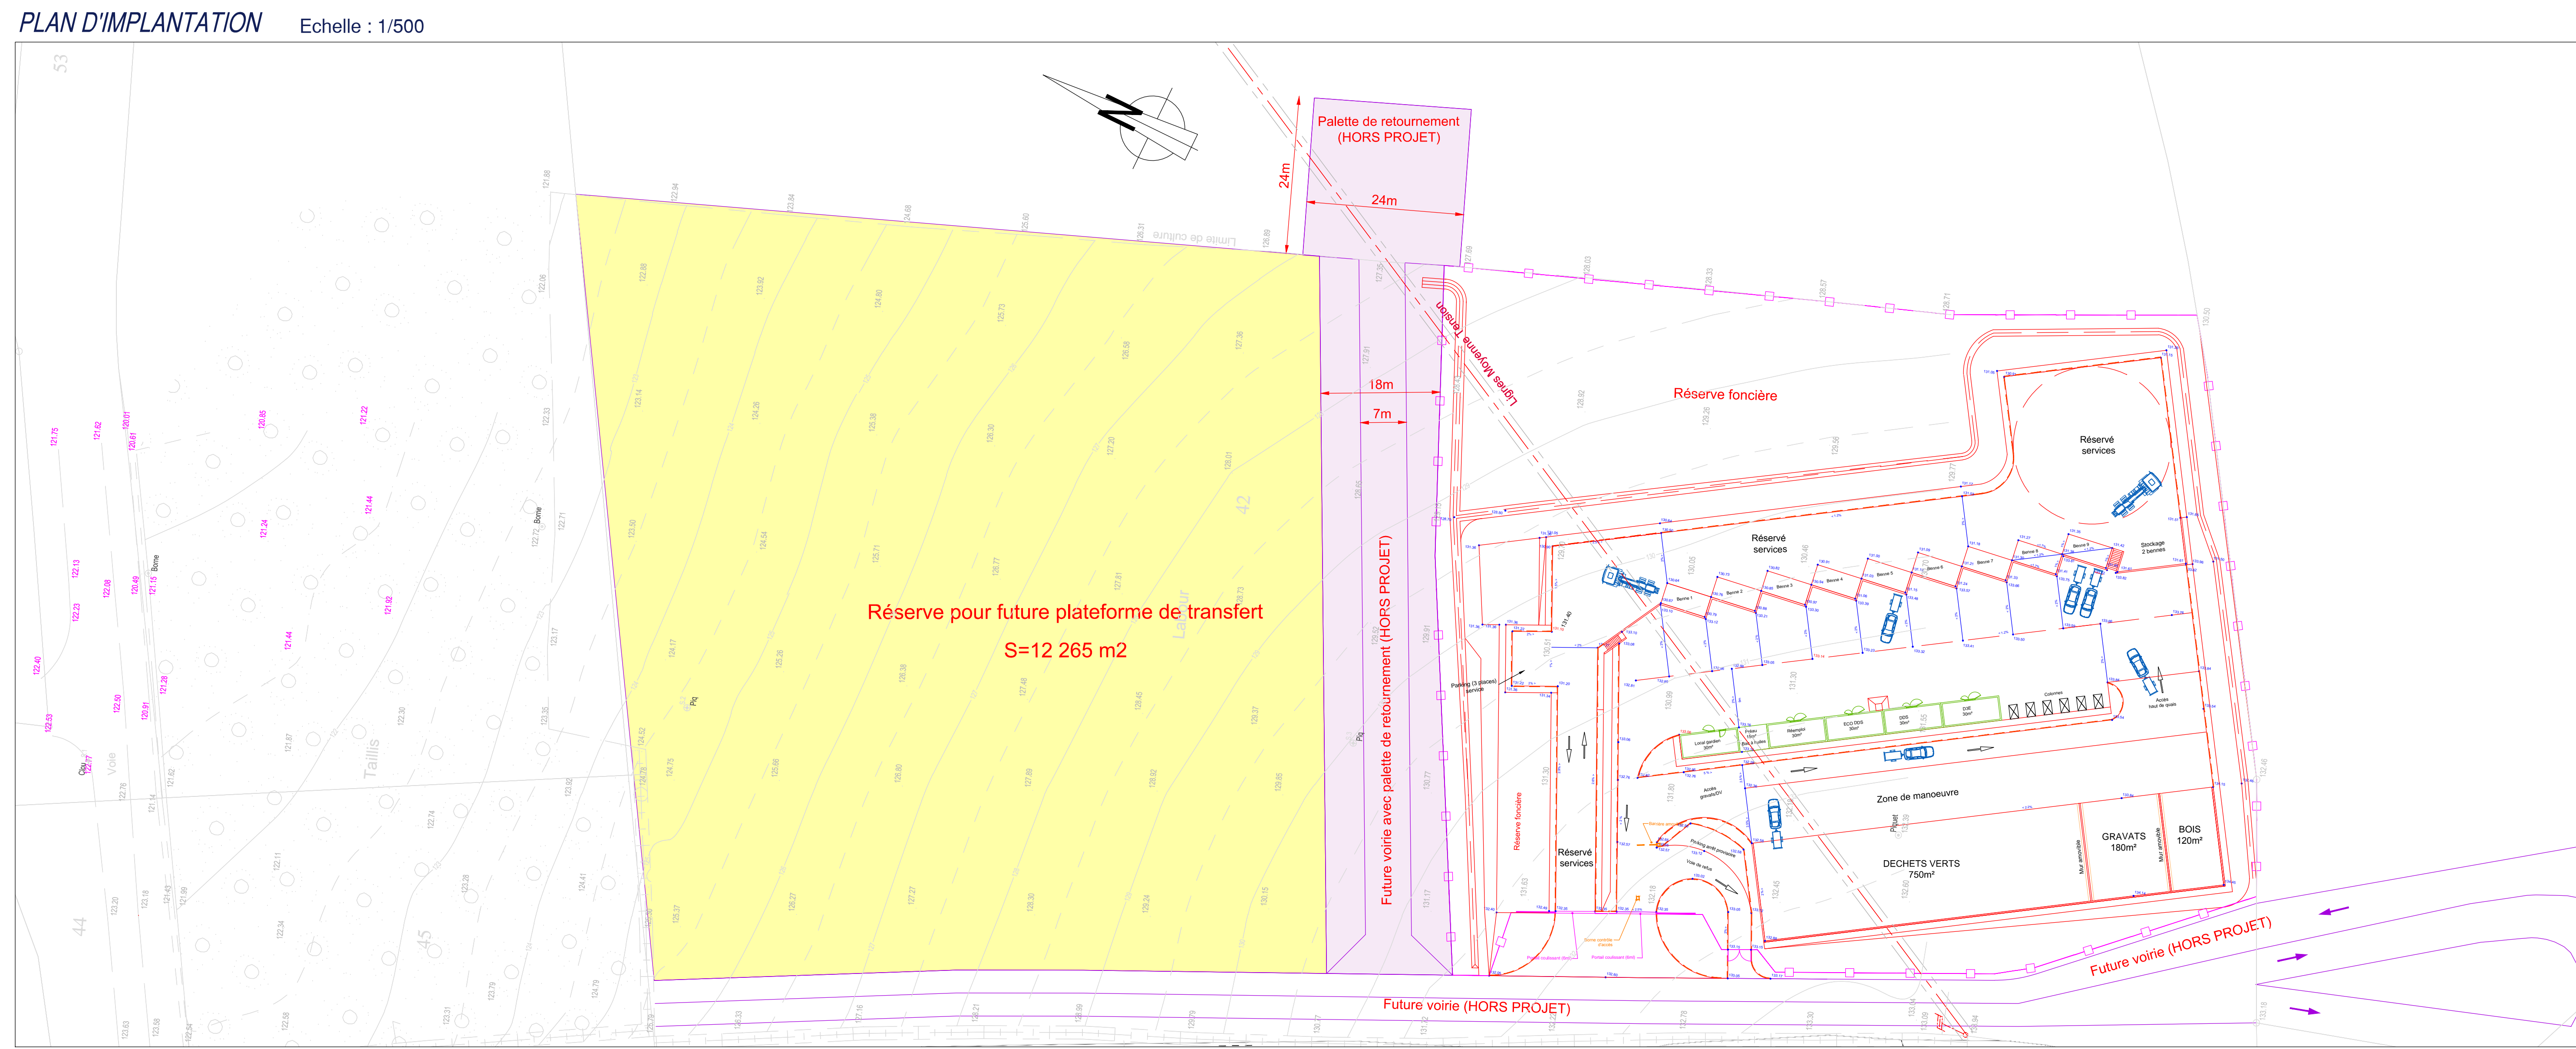

PLAN DES FUTURS AMENAGEMENTS Echelle : 1/250

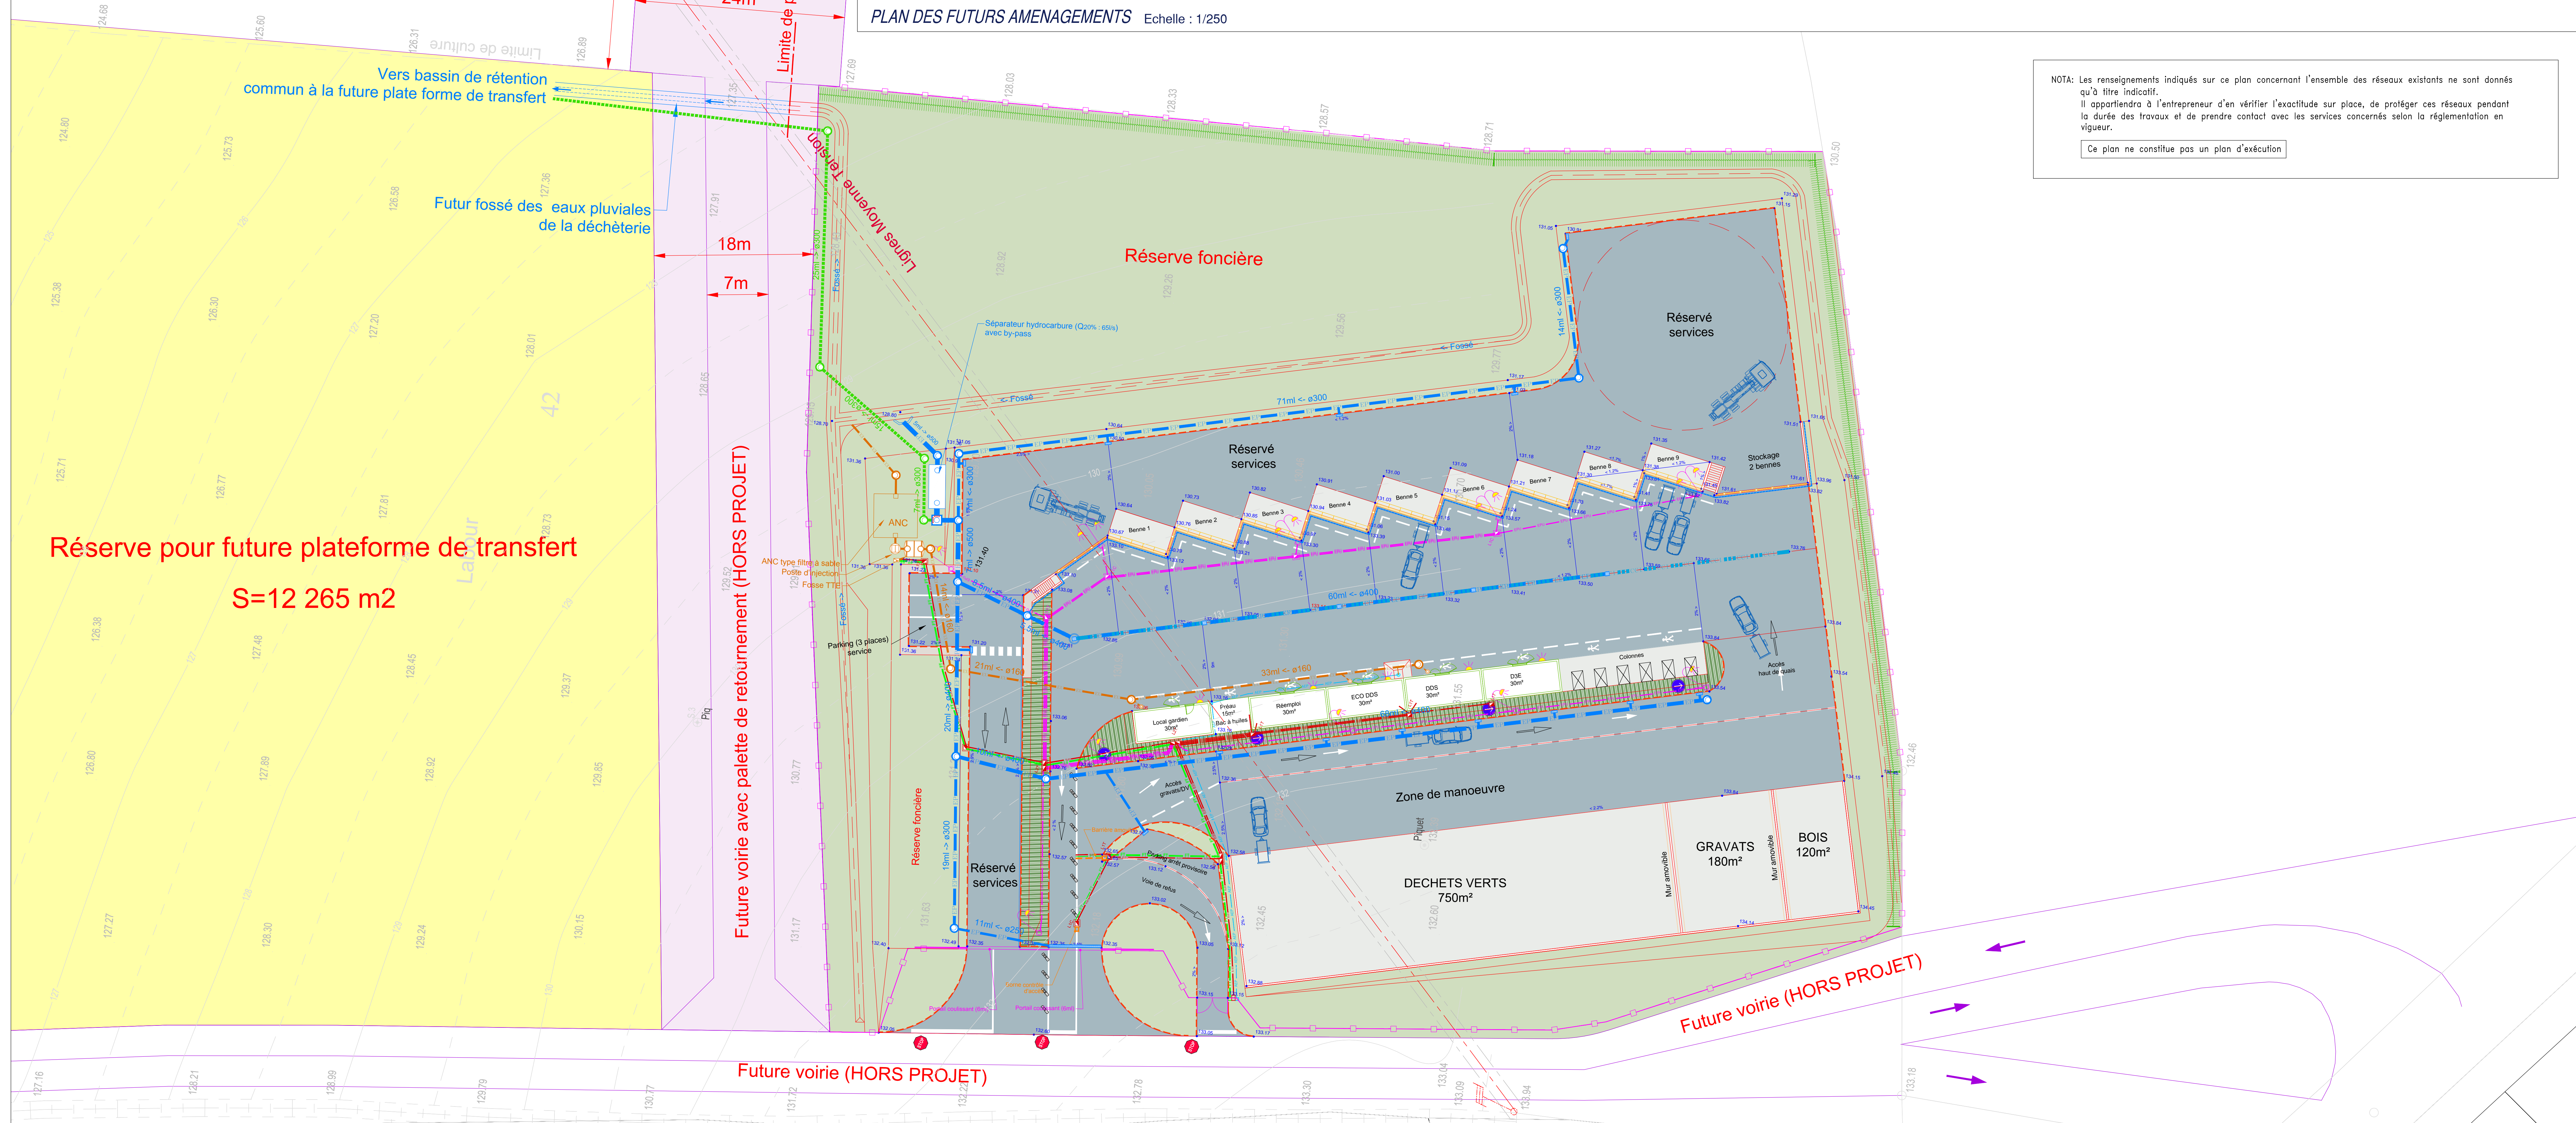

NOTA: Les renseignements indiqués sur ce plan concernant l'ensemble des réseaux existants ne sont donnés qu'à titre indicatif.
Il appartiendra à l'entrepreneur d'en vérifier l'exactitude sur place, de protéger ces réseaux pendant la durée des travaux et de prendre contact avec les services concernés selon la réglementation en vigueur.
Ce plan ne constitue pas un plan d'exécution