



BATIMENT C
COUPE A.A.

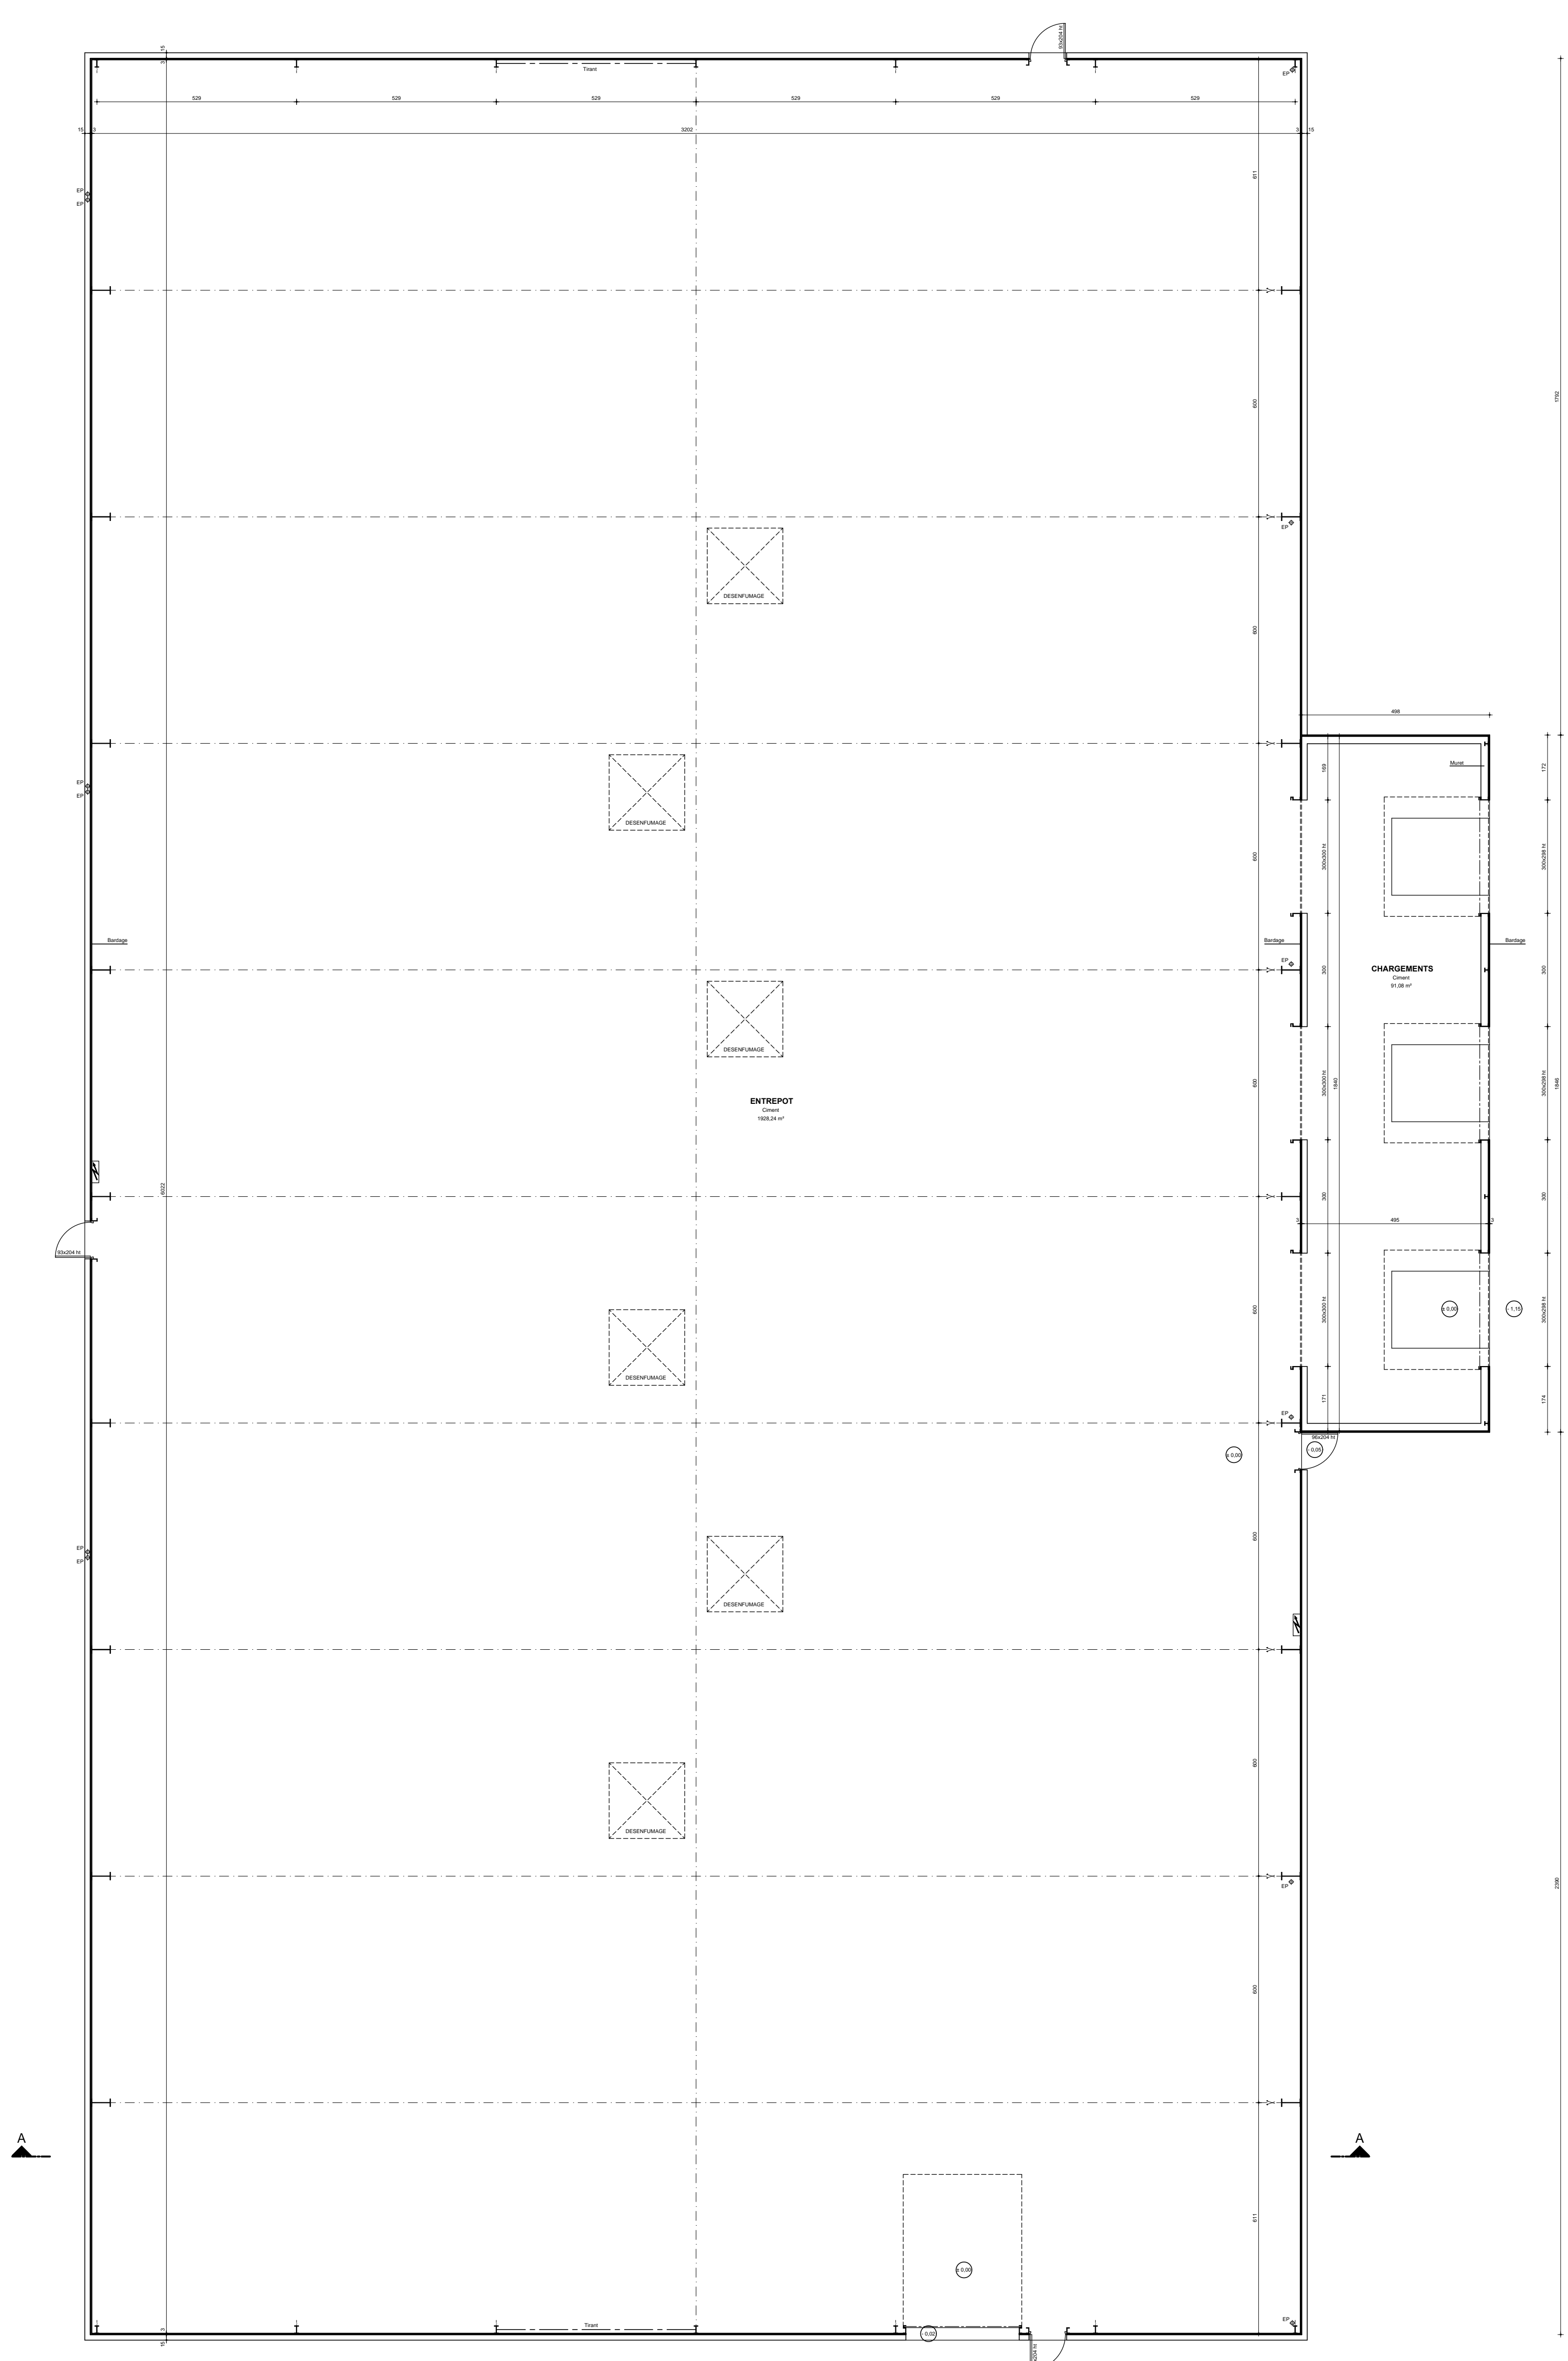

BATIMENT C
REZ DE CHAUSSEE

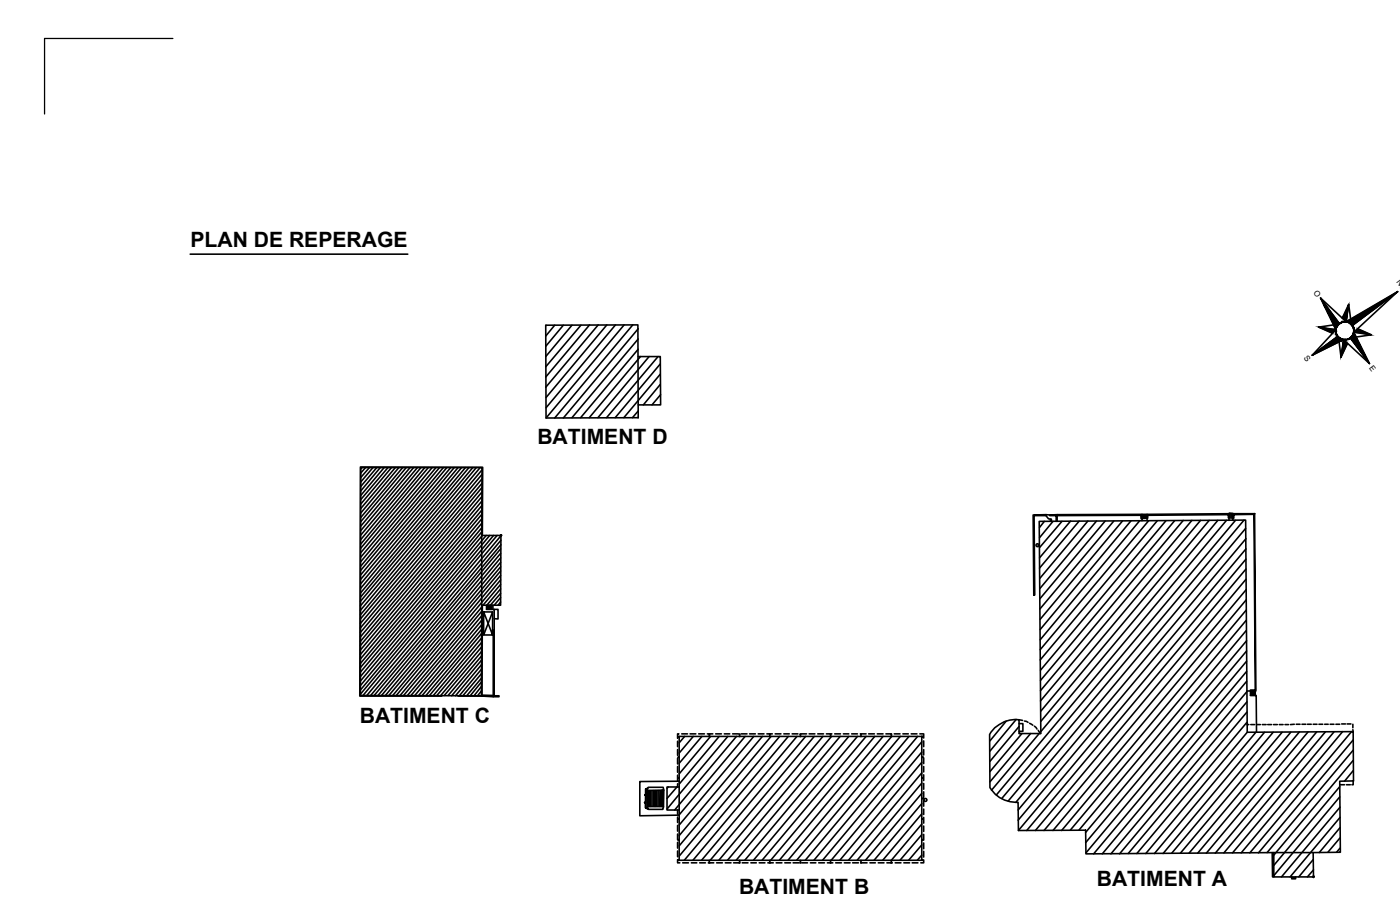

TRANSPORTS JEAN JUN P.A. du Resto 56920 - SAINT GERAND			
BATIMENT C			
Indice	Date	Nature des compléments	ETAT ACTUEL
			Date : 26-07-19
			Echelle : 1/100
		Relevé Topographique Relevé de Bâtimens Réseaux Extérieurs Réseaux Intérieurs	3
www.topo-ingenierie.com		Prestations	T190617LE01
TOURS 37000 TOURS TEL: 02 47 02 05 82 - info@topo-ingenierie.com	NANTES 44300 NANTES TEL: 02 40 74 91 80 - agence-nantes@topo-ingenierie.com	6, Promenade Europa 75014 PARIS TEL: 01 58 80 08 66 - agence-paris@topo-ingenierie.com	Dessin réalisé par O.M. Dessin vérifié par O.M.