AMENAGEMENT FONCIER AGRICOLE
FORESTIER ET ENVIRONNEMENTAL
lié à la déviation de Locminé et la mise à 2x2 voies de la RD 767

Demande de dérogation "espèces protégées"
au titre de l'article L. 411-2 du code de l'environnement

TRAVAUX CONNEXES

ATLAM Environnement
ETUDES ENVIRONNEMENTALES CONSEILS

Planche nord
Echelle : 1/5 000 - Mai 2021

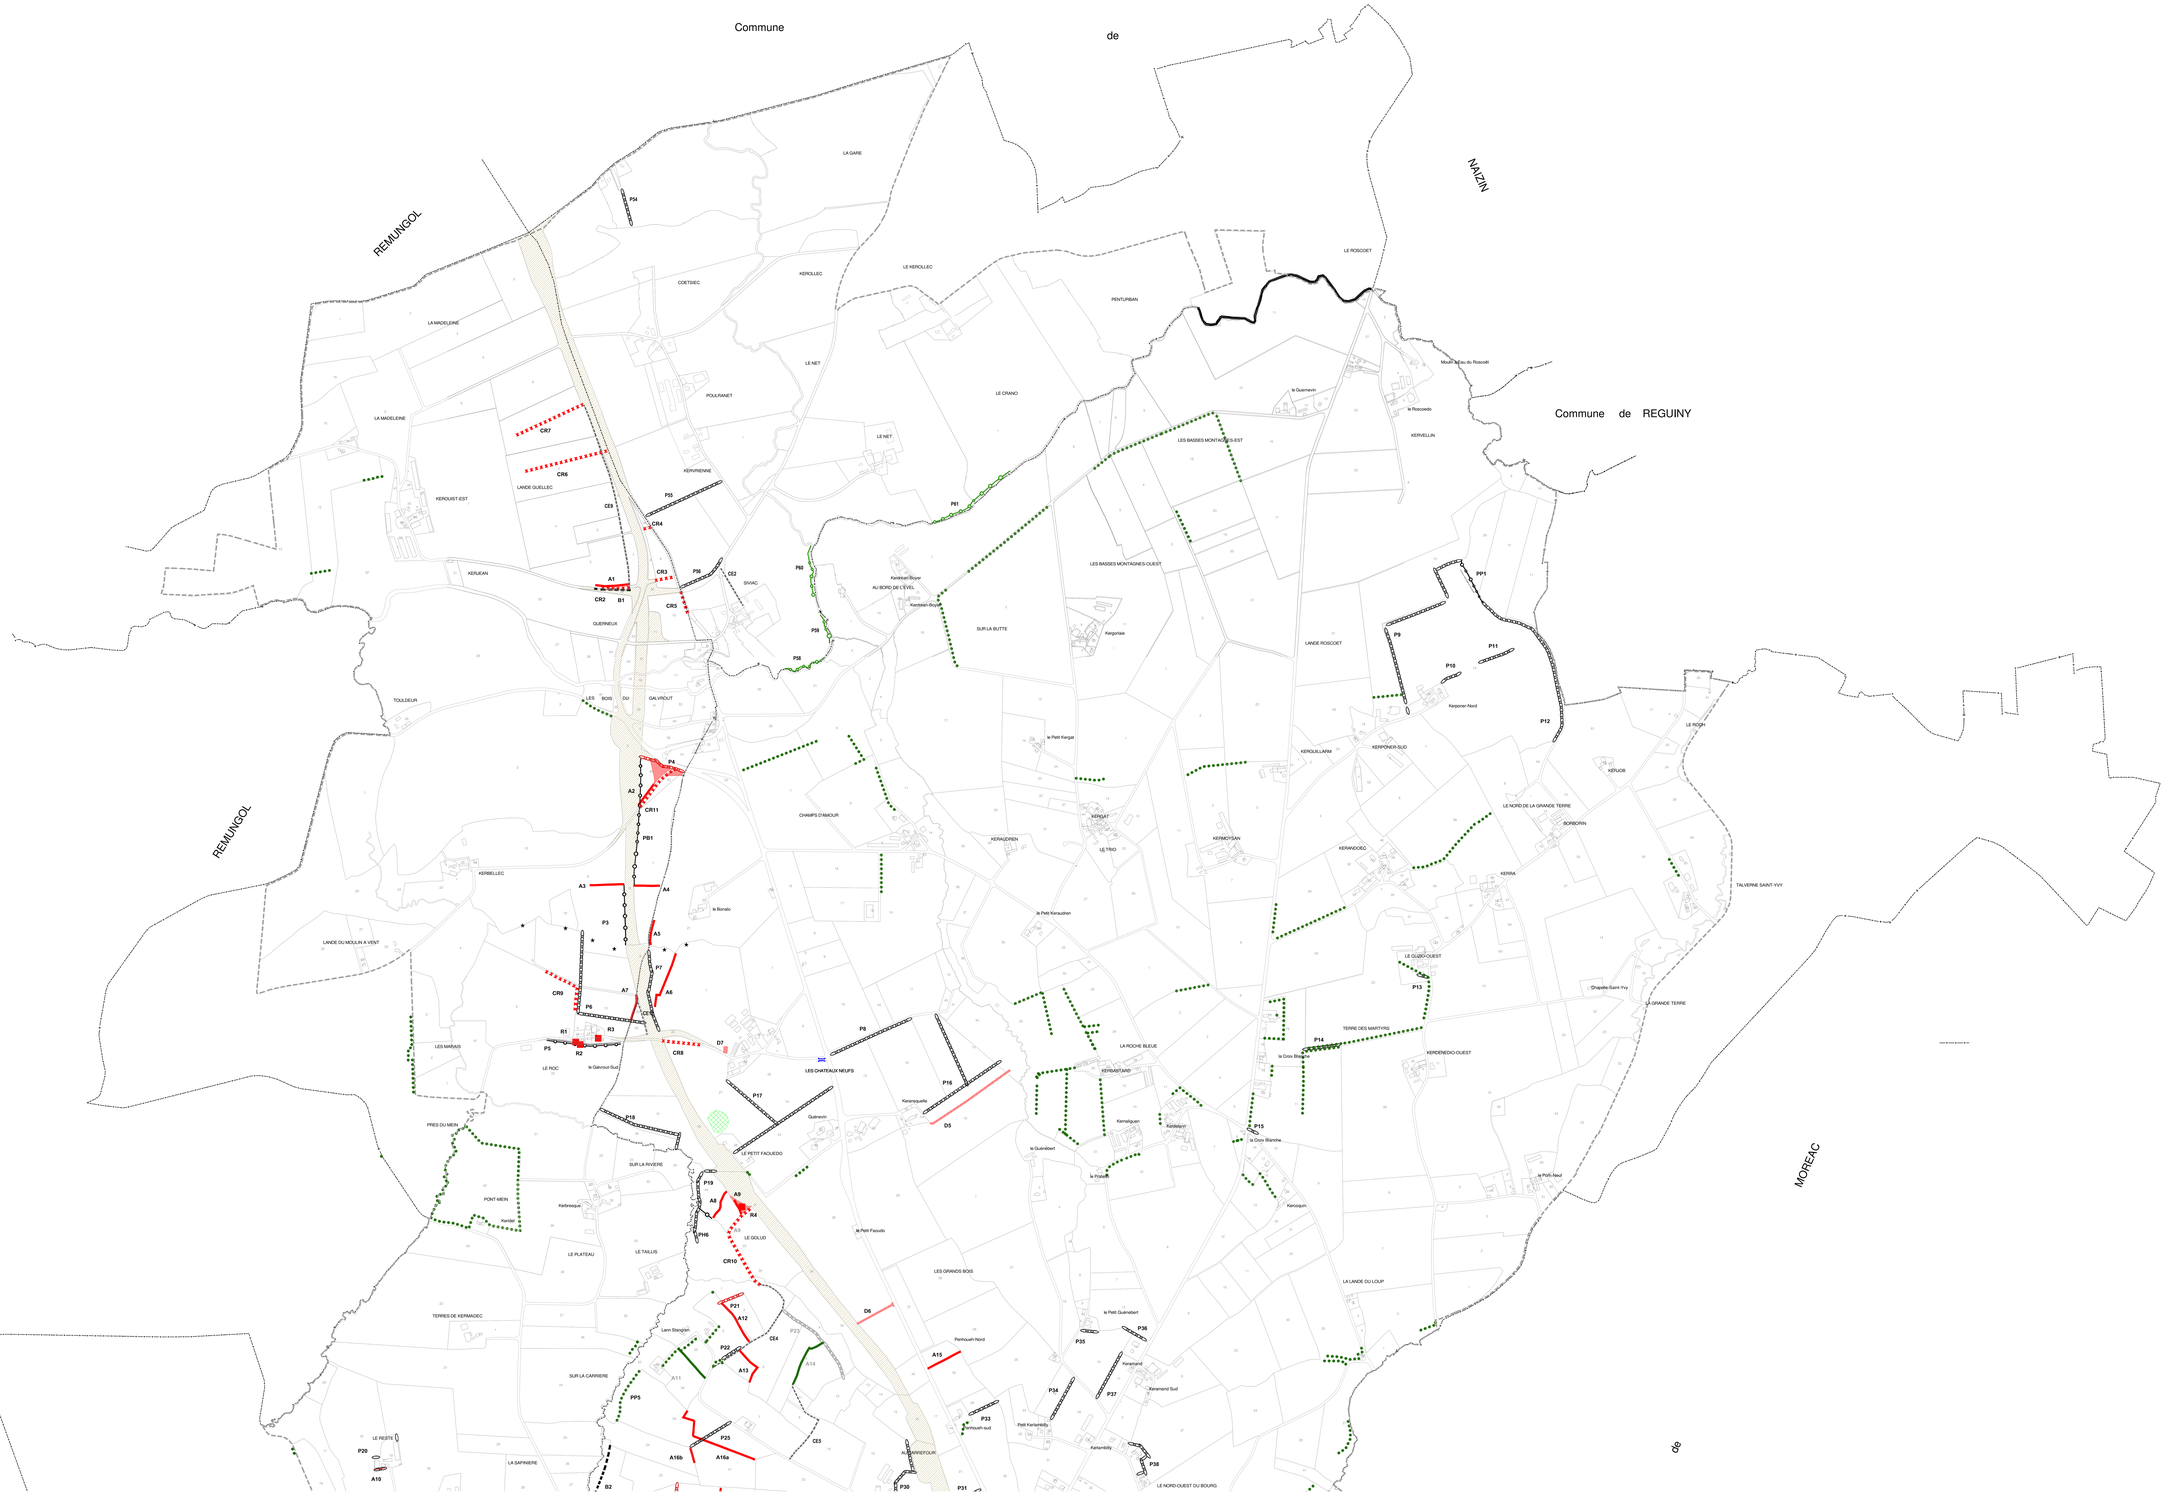

Légende

TRAVAUX CONNEXES

Talus / Haie à araser (A) :

Travaux de remise en culture de chemins (CR) :

Chemin rural à remettre en culture

Travaux de remise en culture de parcelles (D) :

Terrain à remettre en culture

Travaux de déconstruction (R) :

Déconstruction d'un bâtiment

Chemin de randonnée à créer sans travaux

Chemin d'exploitation à terrasser

Chemin rural à construire

Terrain à remblayer

Pose de buse

MESURES COMPENSATOIRES ET D'ACCOMPAGNEMENT

Plantations de haies à plat

Plantations de haies sur talus

Plantations de haies sur talus avec hibernaculum

PB : Plantations de haies buissonnantes

P : Plantations de haies multistrates

Billons nus à construire

Plantations complémentaires

Gites artificiels à chiroptères

Nichoir à faucon crécerelle

Plantations créées dans le cadre du programme Breizh Bocage :

Restaurations de haies

PROJET ROUTIER

Emprise routière

AUTRES ELEMENTS

Limites du périmètre d'aménagement

Limites communales