



**PLAN DE MASSE 1/750 PC2**

EURL AVIFILLON

LEGENDE DU PLAN DES RISQUES,  
DES DISPOSITIFS DE SECURITE.

	Bâtiments existants
	Tiers
	Puits de surface
	Bac équarrissage
	Gouttières et drains EP
	Accès
	Tableau électrique
	Réseau électrique
	Transformateur EDF
	Extincteur à poudre
	Cuve à fioul
	fosse récupération eaux de lavage
	Parafoudre
	Groupe électrogène
	arrivée électrique
	Vanne eau
	Réseau eau
	Parking
	Produits dangereux
	fosse toutes eaux
	Citerne GAZ
	Raccordements eaux de lavage

141 a

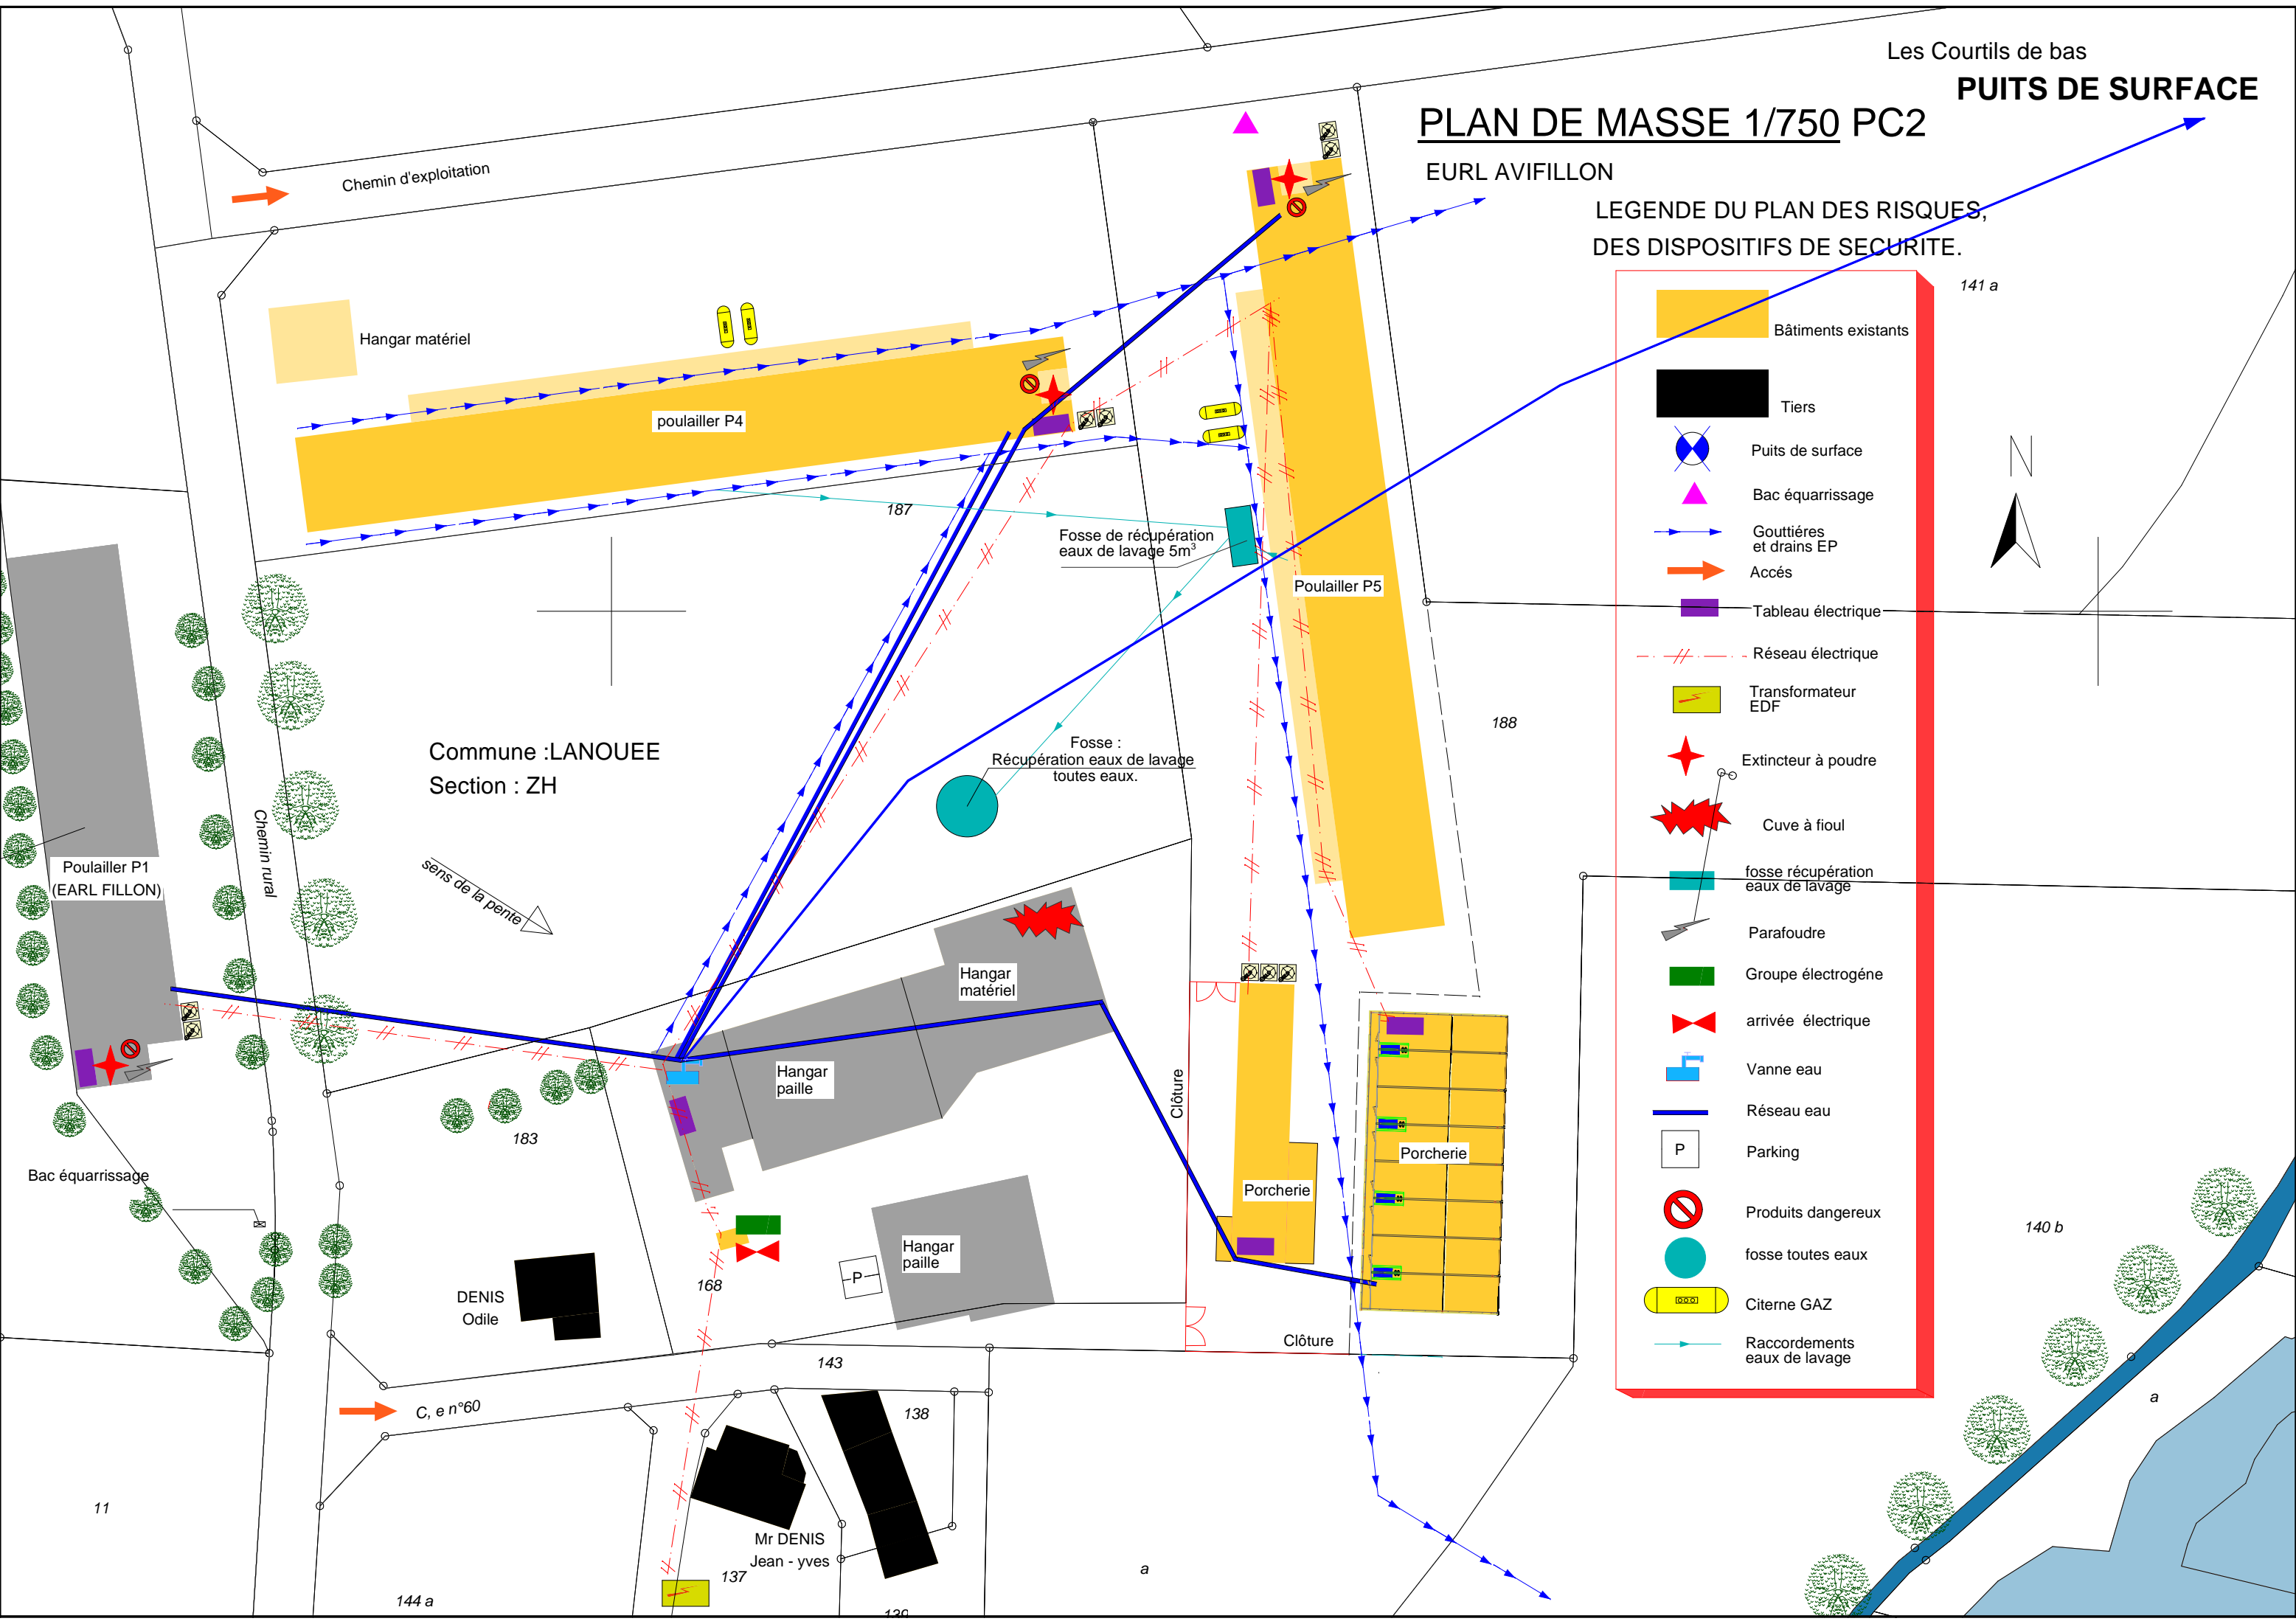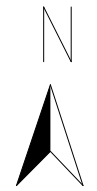

Chemin d'exploitation

Hangar matériel

poulailier P4

187

Fosse de récupération  
eaux de lavage 5m³

Poulailier P5

188

Fosse :  
Récupération eaux de lavage  
toutes eaux.

Commune :LANOUEE  
Section : ZH

sens de la pente

Poulailier P1  
(EARL FILLON)

Chemin rural

Hangar matériel

Hangar paille

Porcherie

Porcherie

Clôture

Bac équarrissage

183

DENIS  
Odile

168

Hangar paille

-P-

143

Hangar paille

138

Mr DENIS  
Jean - yves

137

a

144 a

C, e n°60

11

140 b

a