


PLAN GENERAL DES TRAVAUX RESEAU D'EAUX USEES

EXTENSIONS NORD ET OUEST

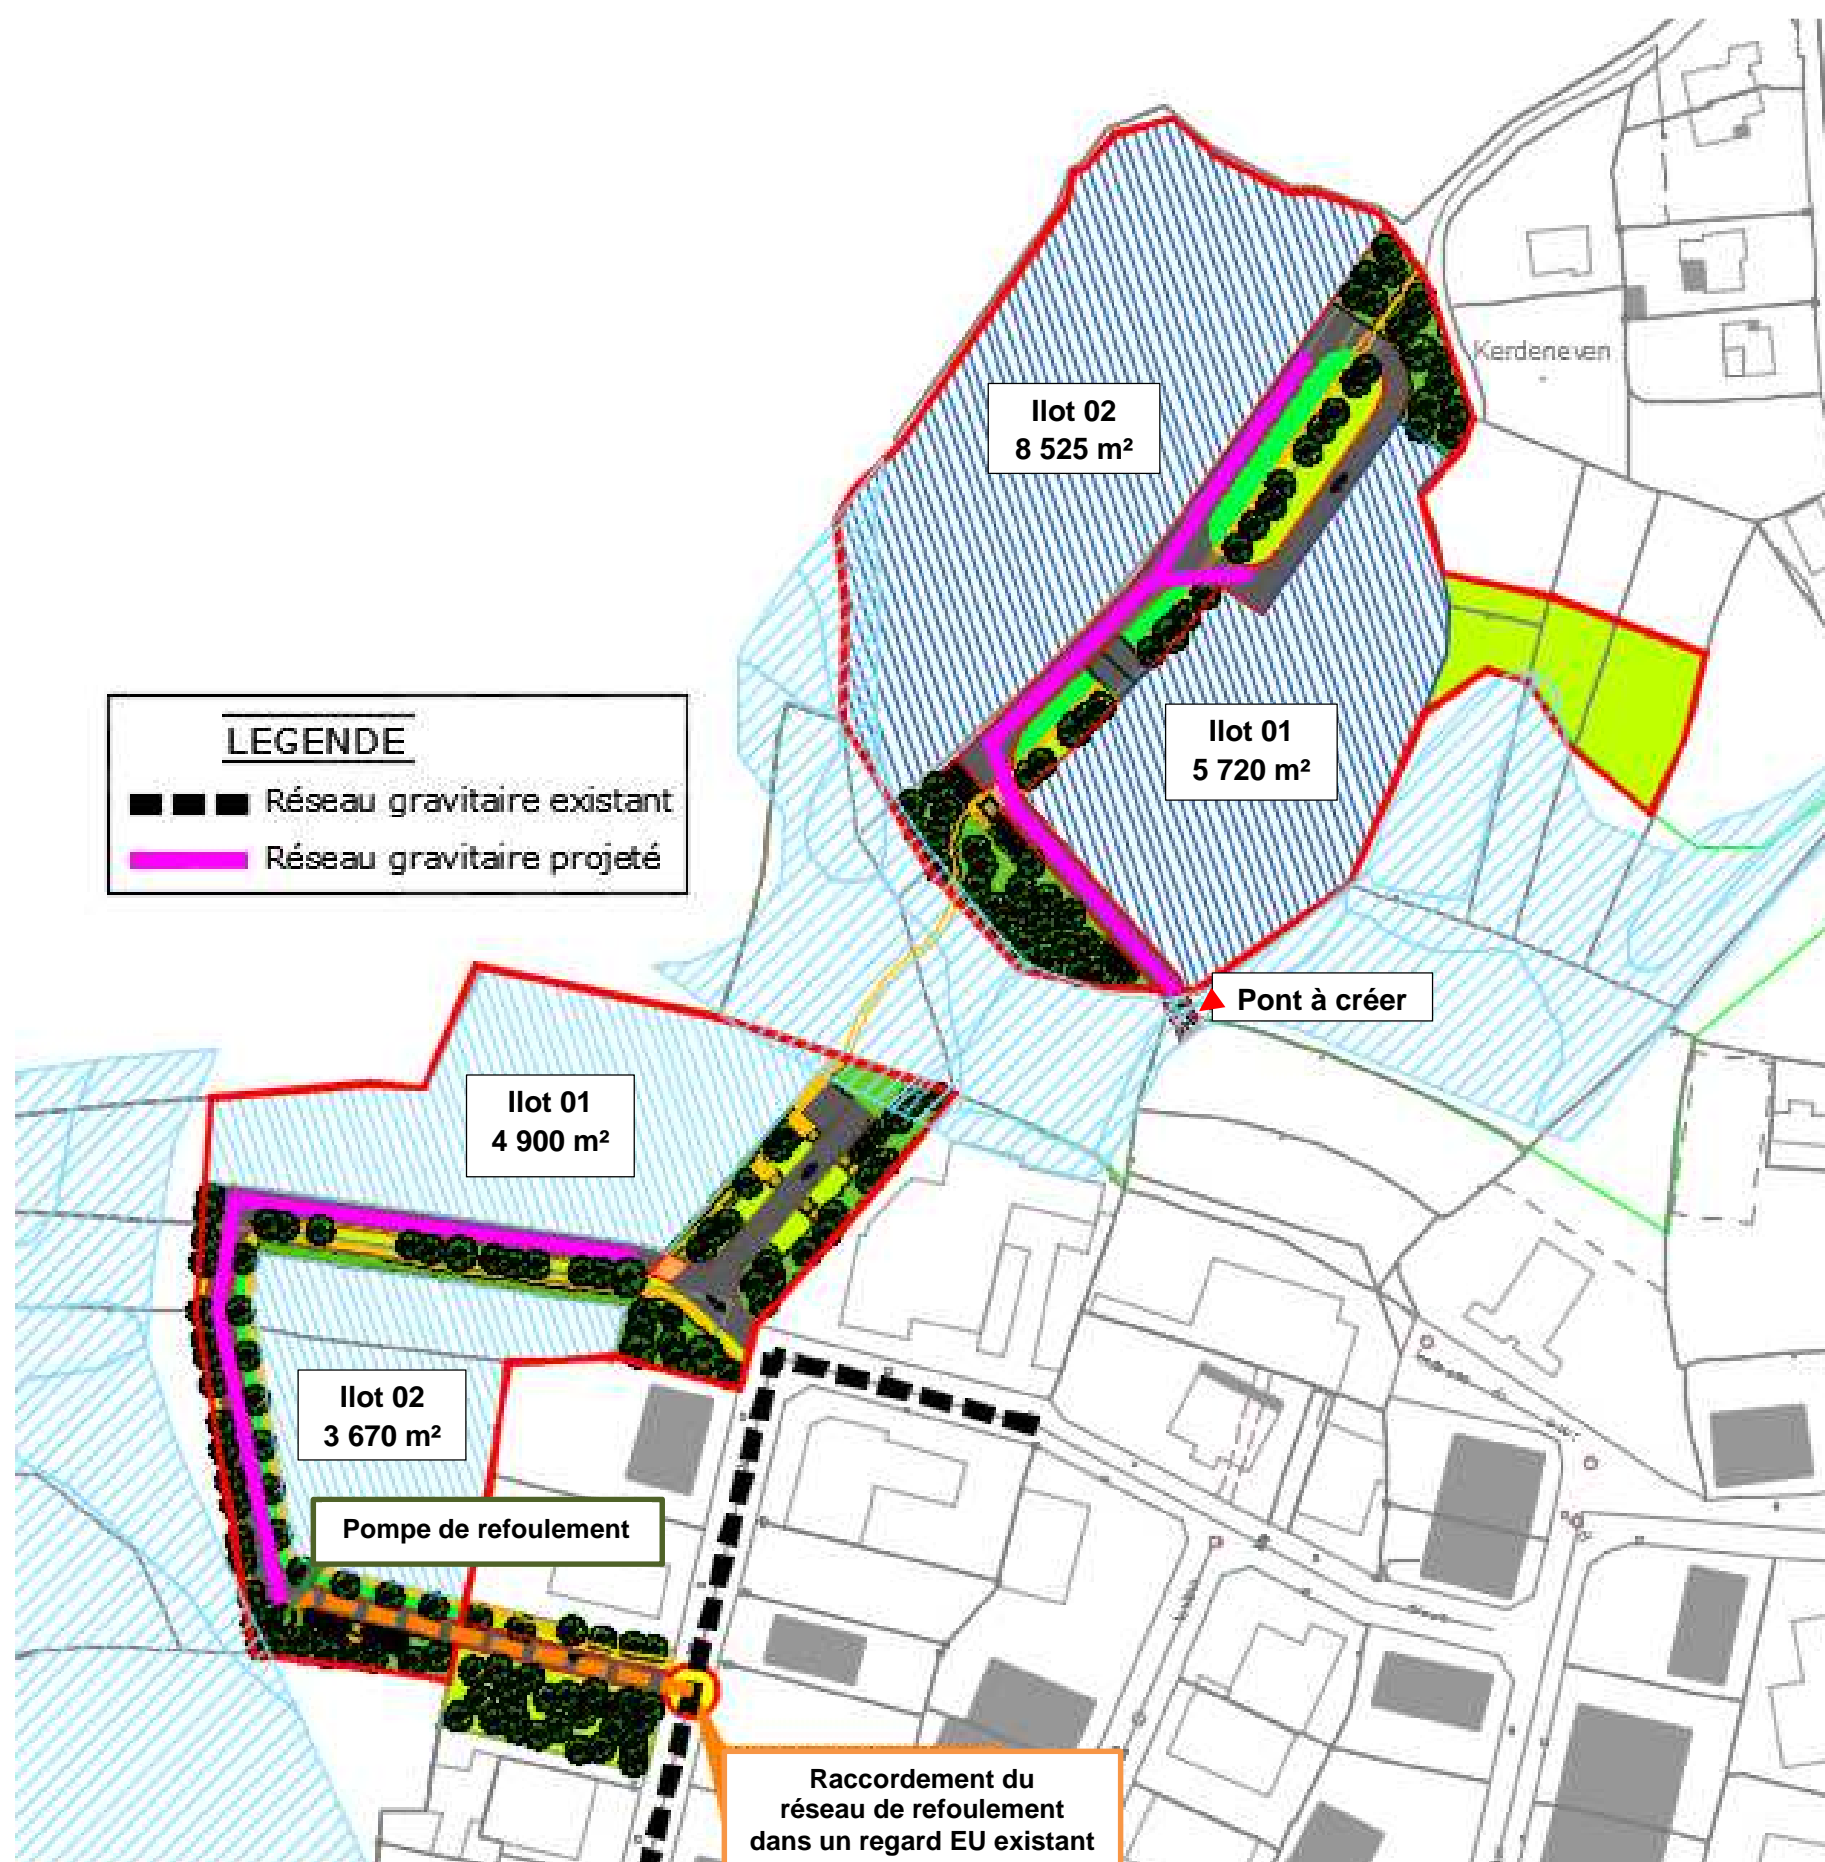

PLAN GENERAL DES TRAVAUX RESEAU D'EAUX USEES

EXTENSION EST

