


PLAN GENERAL DES TRAVAUX RESEAU D'ALIMENTATION EN EAU POTABLE

EXTENSIONS NORD ET OUEST

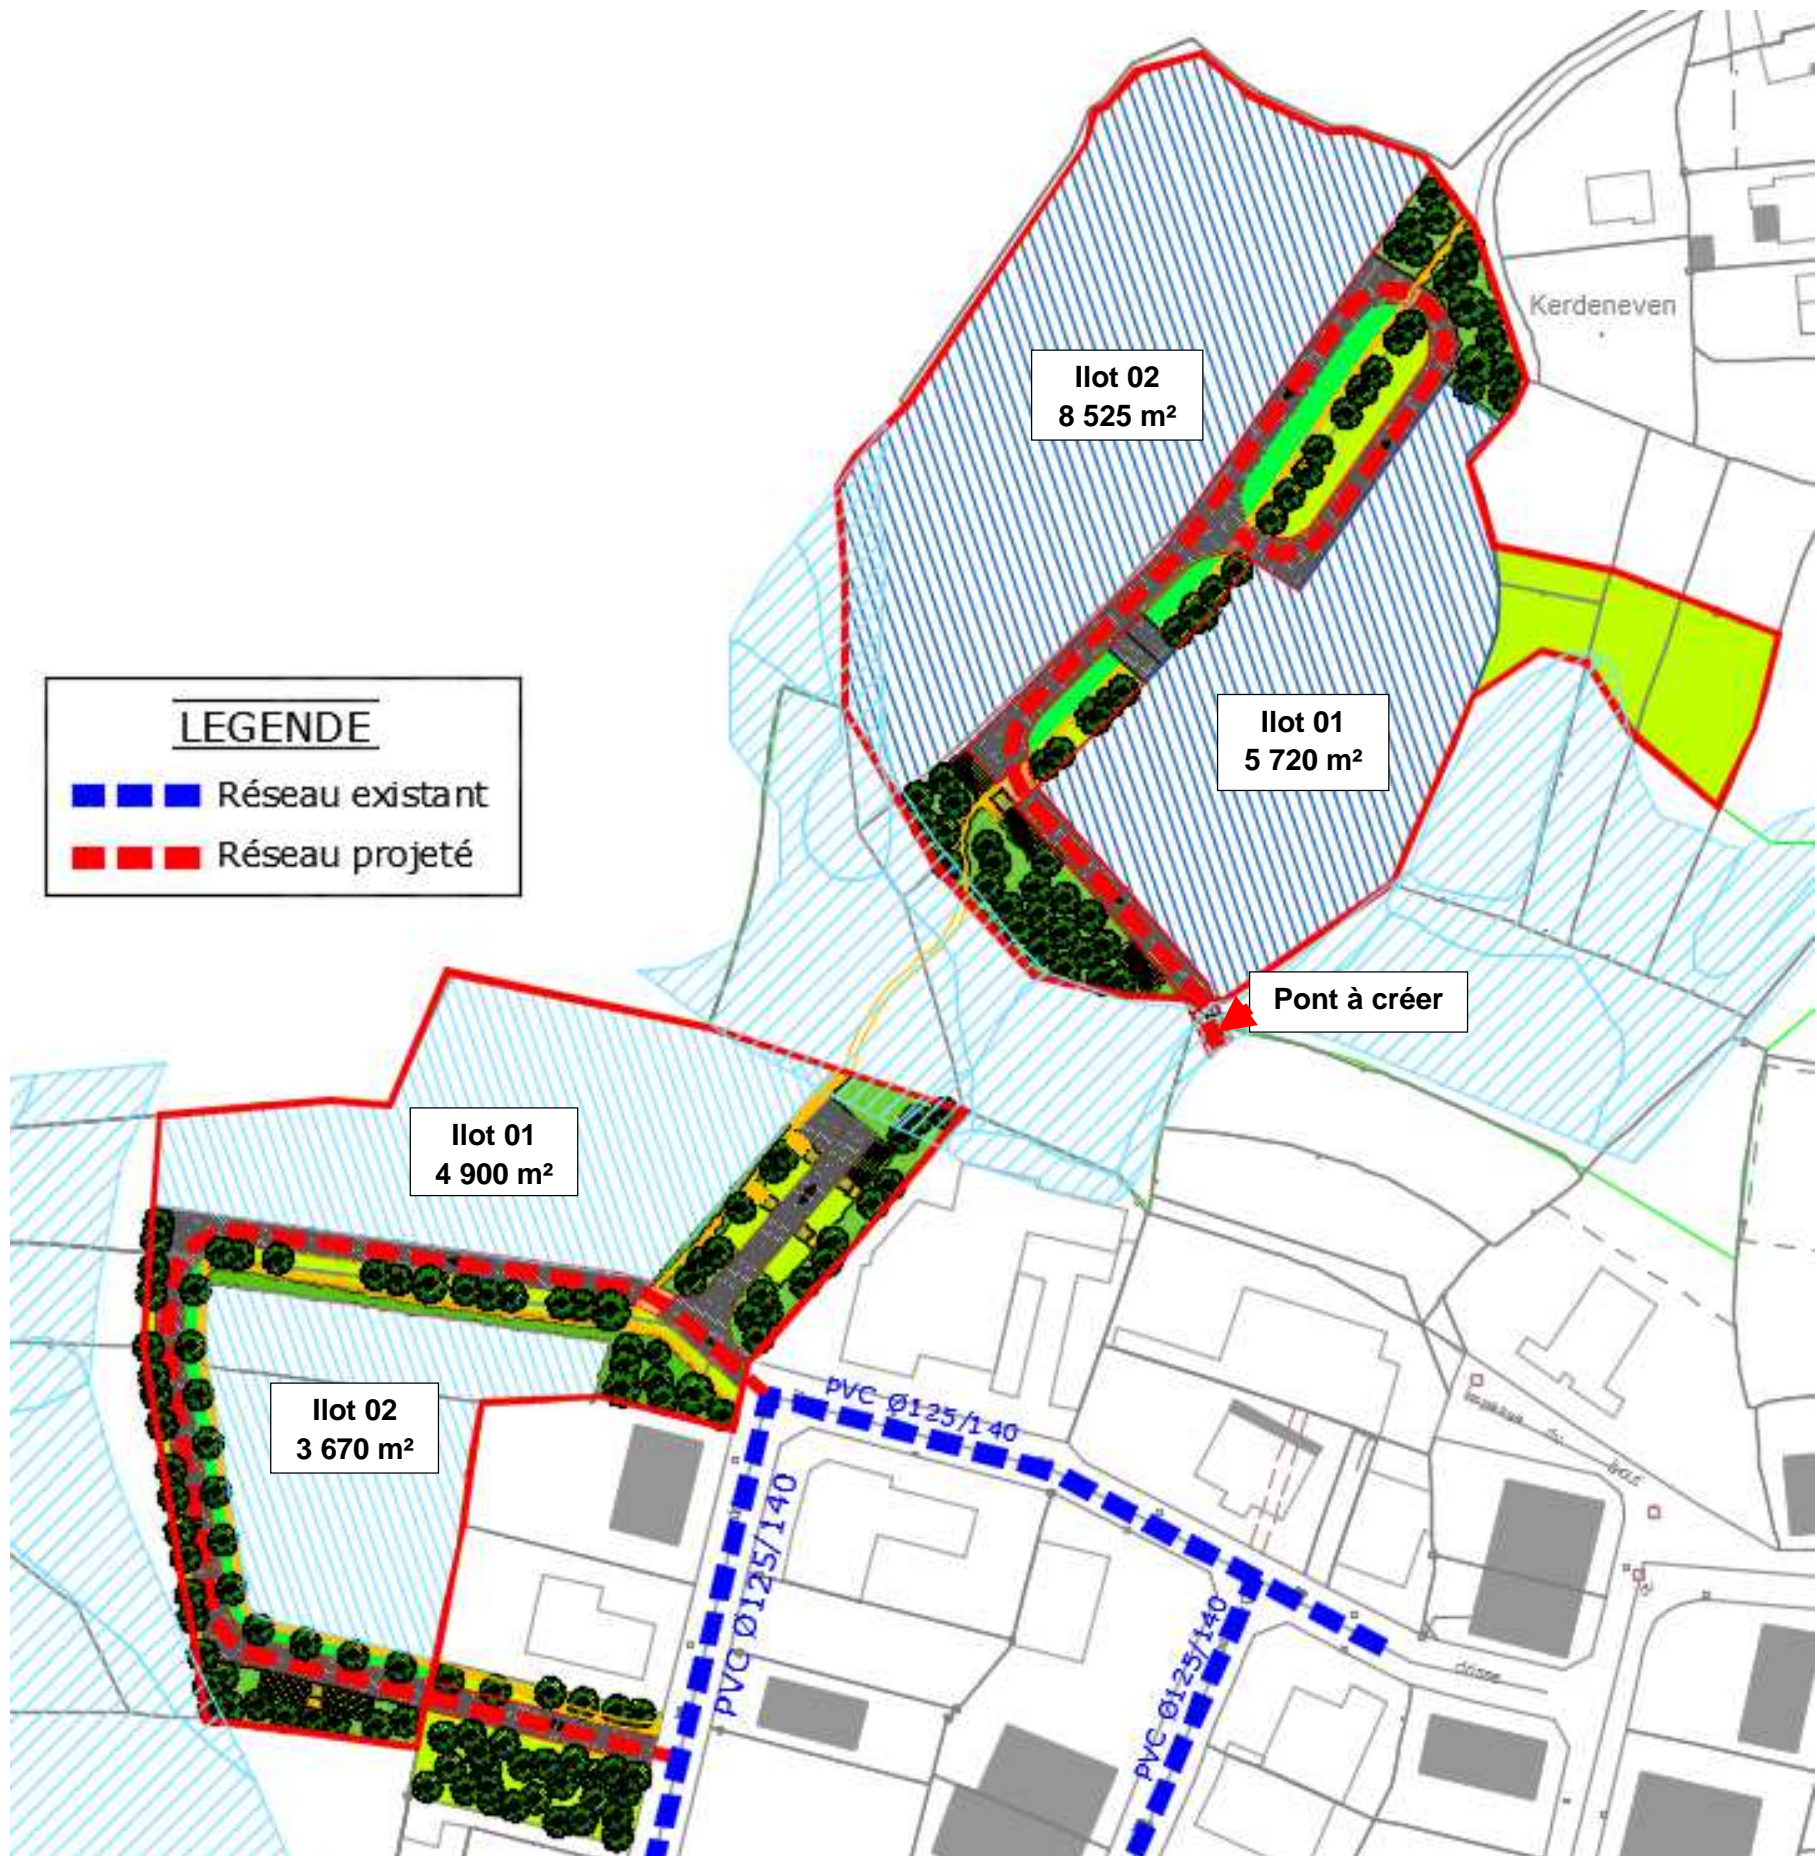

PLAN GENERAL DES TRAVAUX RESEAU D'ALIMENTATION EN EAU POTABLE

EXTENSION EST

