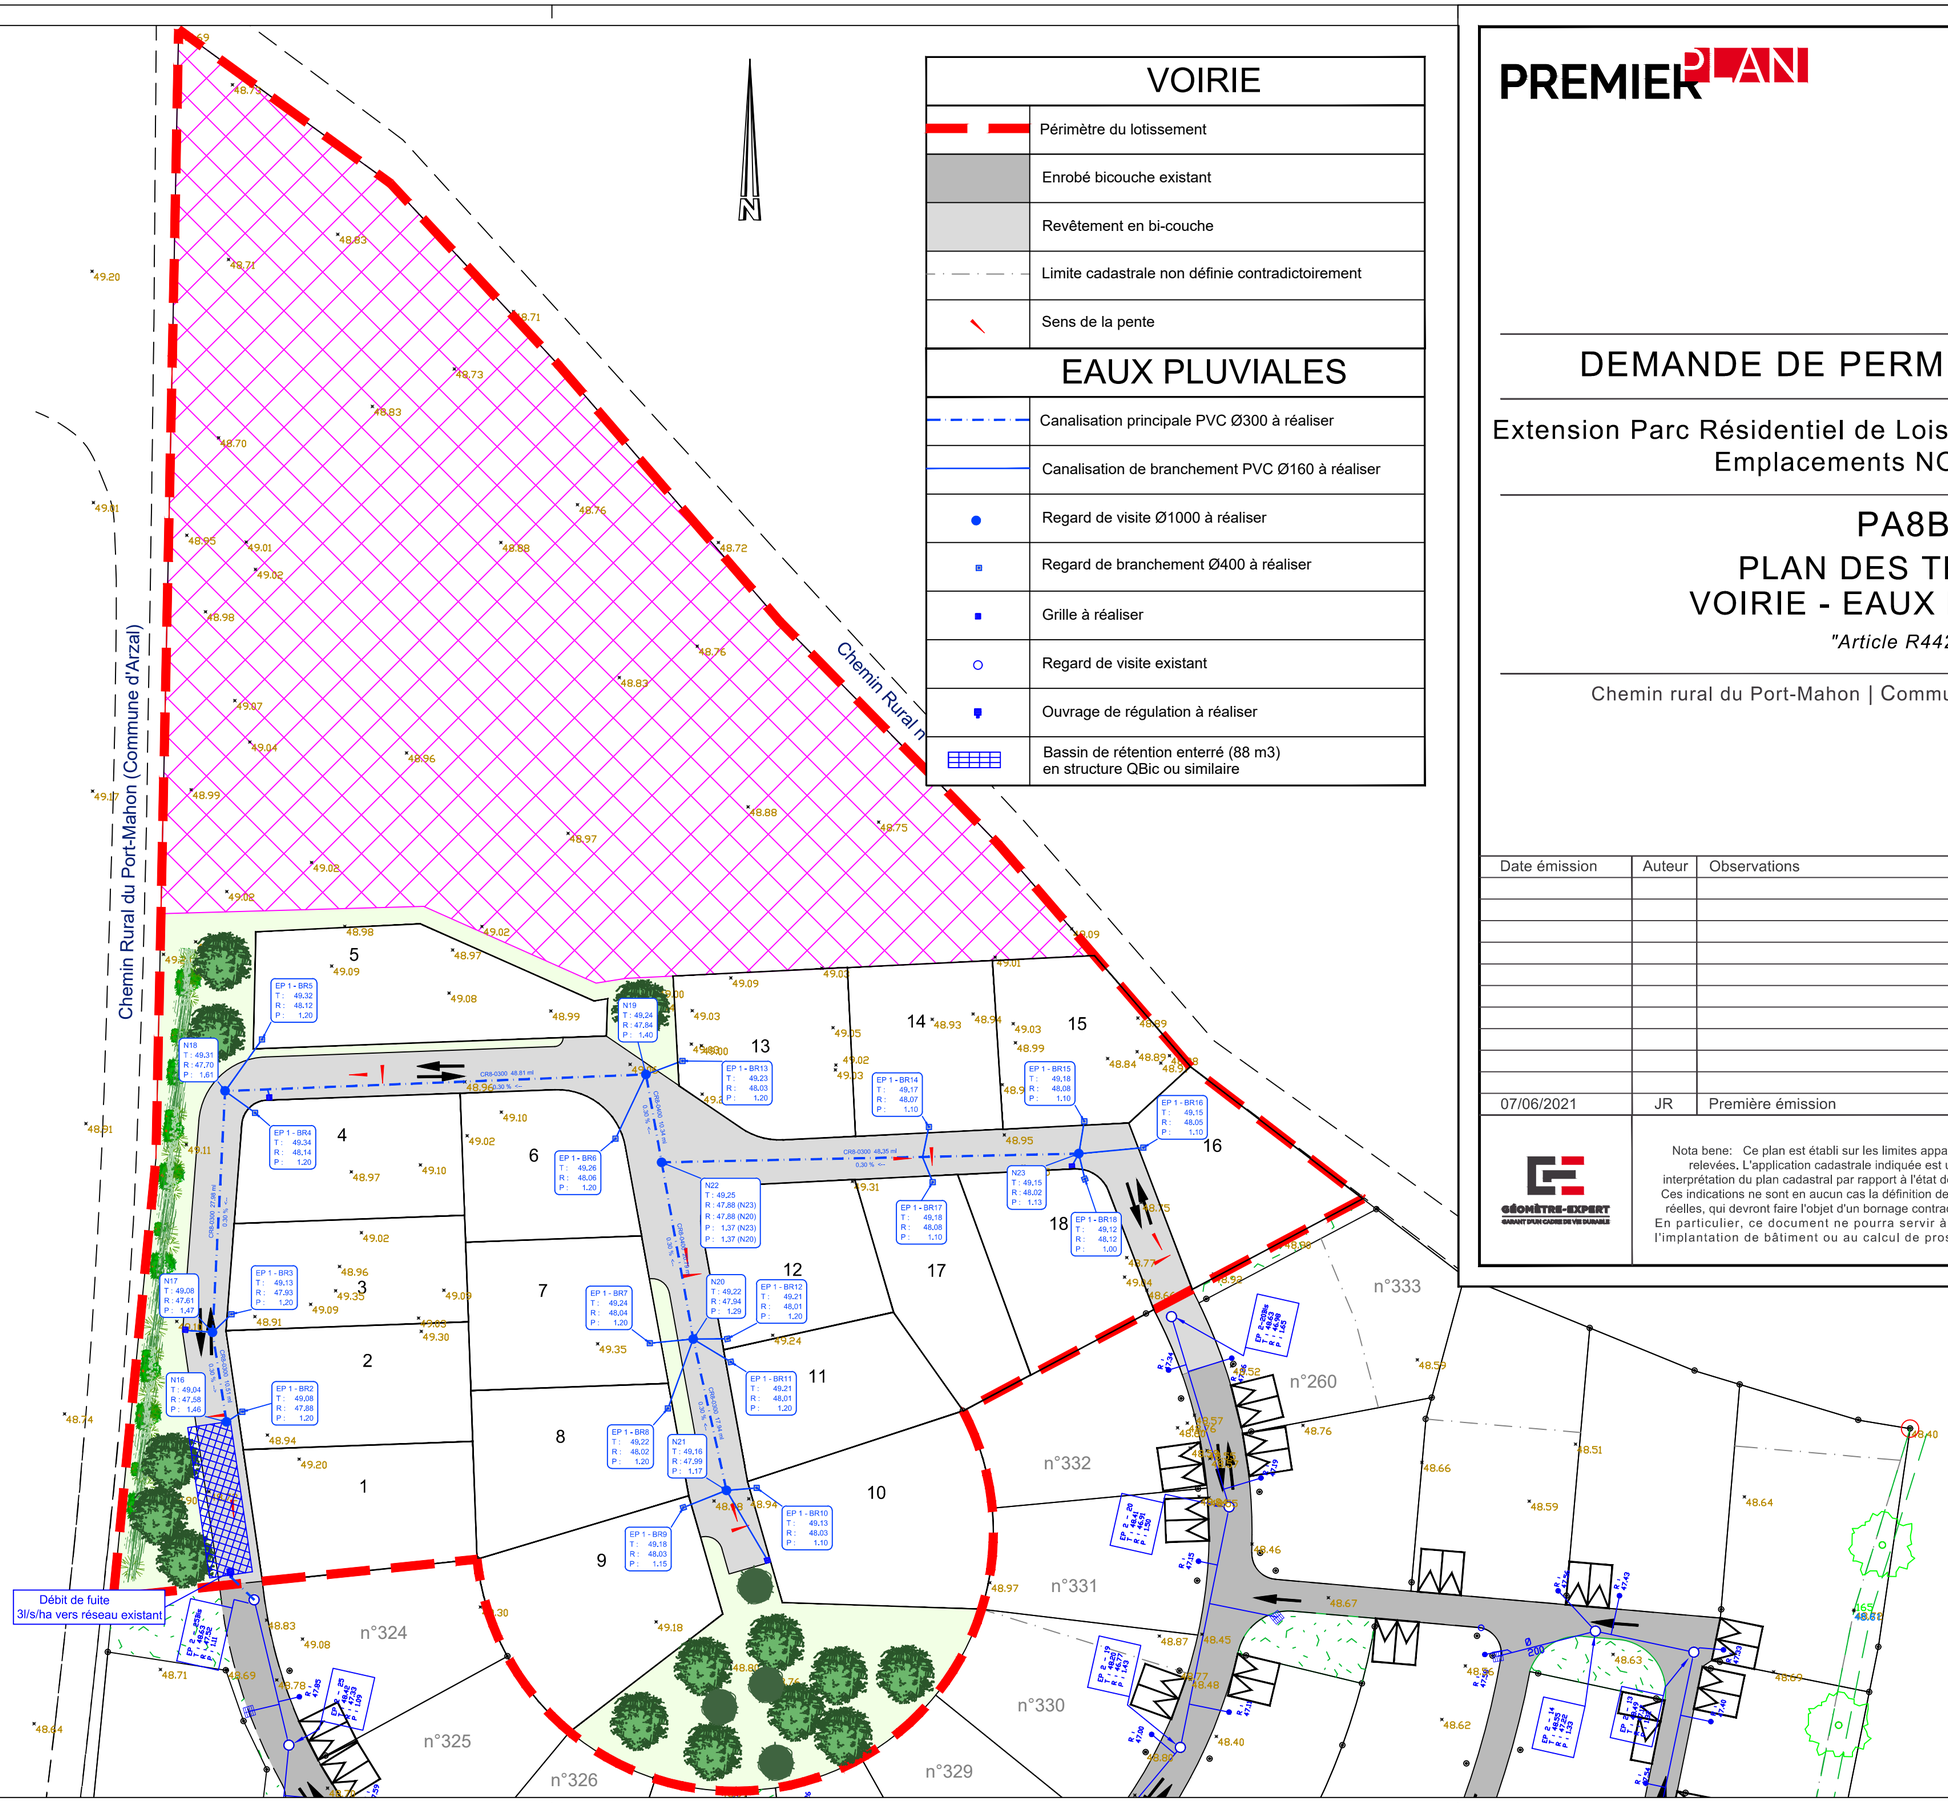


## VOIRIE

| | |
|---|---|
| | Périmètre du lotissement |
| | Enrobé bicouche existant |
| | Revêtement en bi-couche |
| | Limite cadastrale non définie contradictoirement |
| | Sens de la pente |

## EAUX PLUVIALES

| | |
|---|---|
| | Canalisation principale PVC Ø300 à réaliser |
| | Canalisation de branchement PVC Ø160 à réaliser |
| | Regard de visite Ø1000 à réaliser |
| | Regard de branchement Ø400 à réaliser |
| | Grille à réaliser |
| | Regard de visite existant |
| | Ouvrage de régulation à réaliser |
| | Bassin de rétention enterré (88 m3) en structure QBic ou similaire |


PREMIER PLAN

**Agence de SAINT VINCENT DE TYROSSE**
1000 Avenue Terreblanque
Tel : 05 58 77 03 80
tyrosse@premierplan.eu
www.premierplan.eu


# DEMANDE DE PERMIS D'AMENAGER

Extension Parc Résidentiel de Loisirs "LE DOMAINE DU TENO"
Emplacements NORD 01 à 18

## PA8B1

## PLAN DES TRAVAUX
## VOIRIE - EAUX PLUVIALES

*"Article R442-5c"*

Chemin rural du Port-Mahon | Commune de MARZAN | MORBIHAN

| Date émission | Auteur | Observations |
|---|---|---|
| 07/06/2021 | JR | Première émission |

GÉOMÈTRE-EXPERT
GARANT D'UN CADRE DE VIE DURABLE

Nota bene: Ce plan est établi sur les limites apparentes relevées. L'application cadastrale indiquée est une interprétation du plan cadastral par rapport à l'état des lieux. Ces indications ne sont en aucun cas la définition des limites réelles, qui devront faire l'objet d'un bornage contradictoire. En particulier, ce document ne pourra servir à l'implantation de bâtiment ou au calcul de prospects.

| syst. coord. | nivellement | échelle |
|---|---|---|
| CC48 | NGF | 1/500 |

Référence dossier : T13-0606 PRL MARZAN
Référence fichier : T13-0606_Extension PA Nord et Est version 2021 06 BON.dwg