

Plan n°2

Département du MORBIHAN (56)
 COMMUNE DE PLOËRMEL
 LES PRES D'ILAN
 PLAN D'ENSEMBLE

COLAS FRANCE - ETABLISSEMENT DE VANNES
 Z.I. DU PRAT
 RUE DUTENOS LE VERGER - B.P. 310
 90008 VANNES CEDEX
 Tel : 02-97-54-21-80
 Fax : 02-97-54-15-22
 Mail : contact.vannes@colas.com



Identification du document	Date	Echelle
	20/10/2022	1/500





Indice	Date	Dessiné par	Validé par	NATURE DES MODIFICATIONS
A	20/10/2022	V.G.L.	B.A.	Tère diffusion

- Légende :
- Voie de cheminement
 - Talus
 - Plateformes hautes
 - Fossé périphérique
 - Limite cadastrale
 - Limite de section

Section YE

Section YB

VC N°8

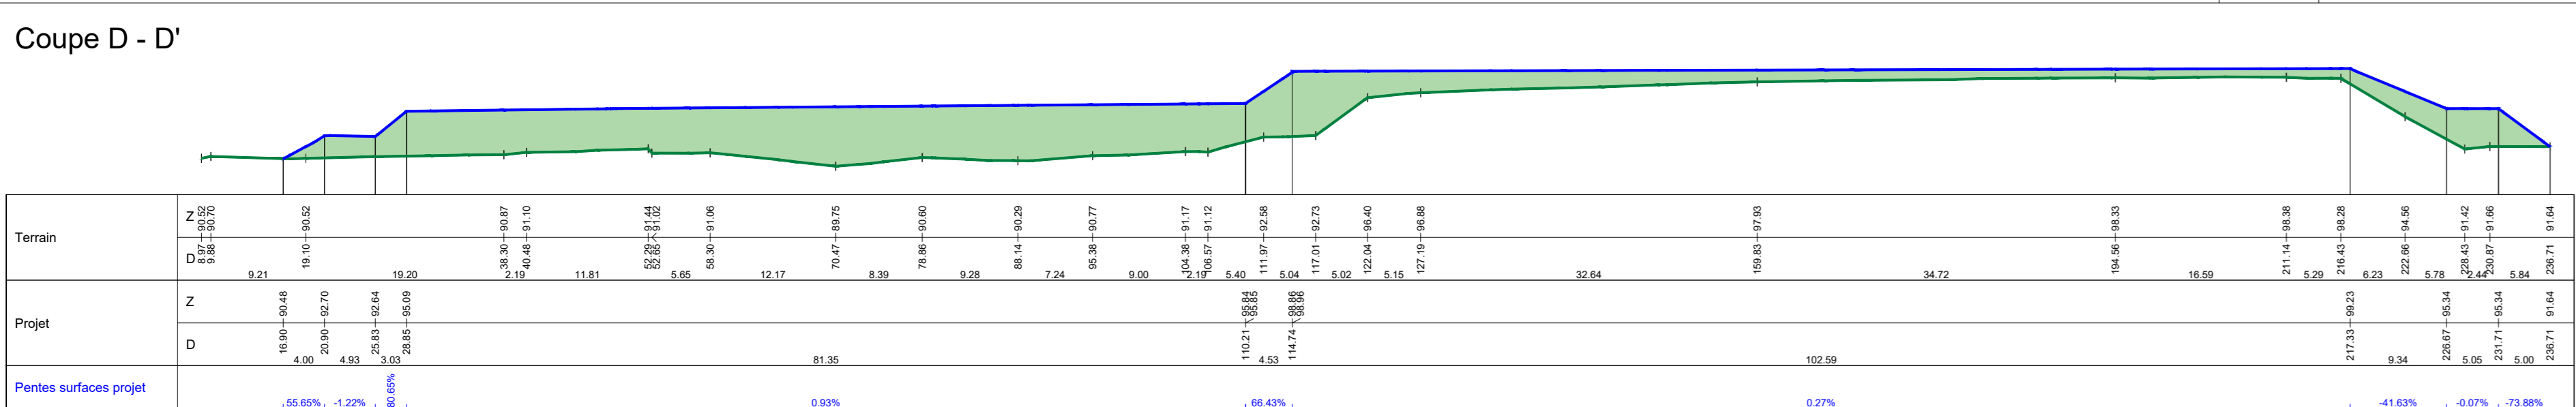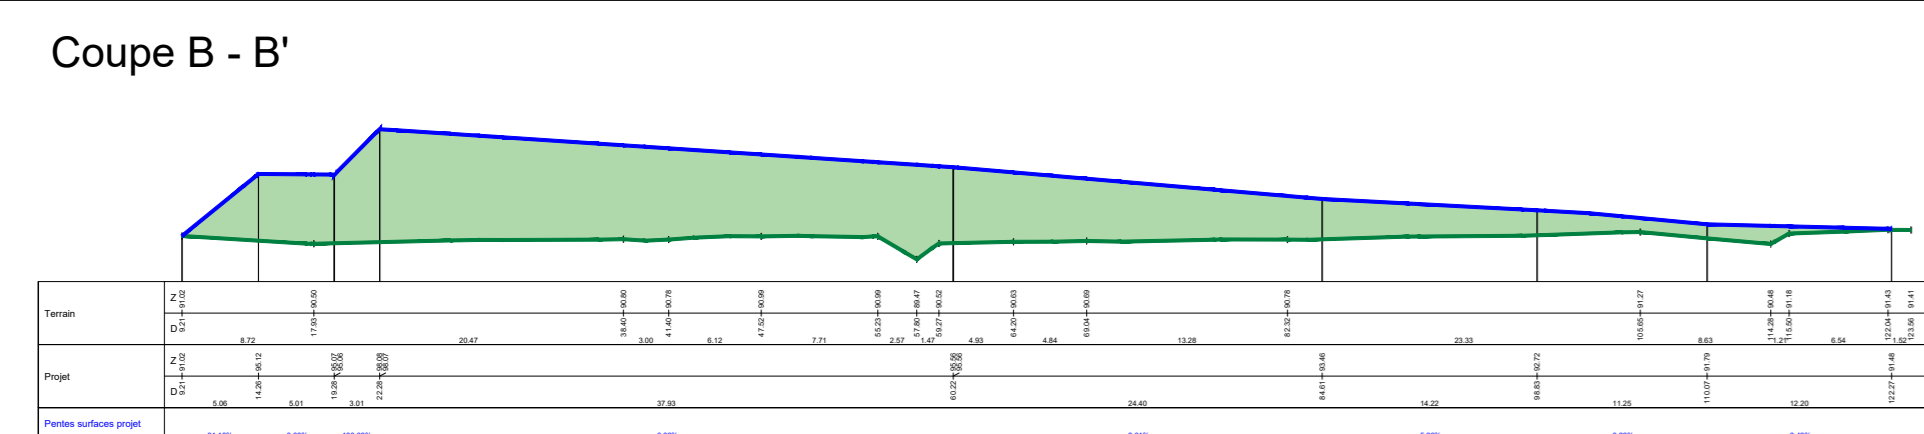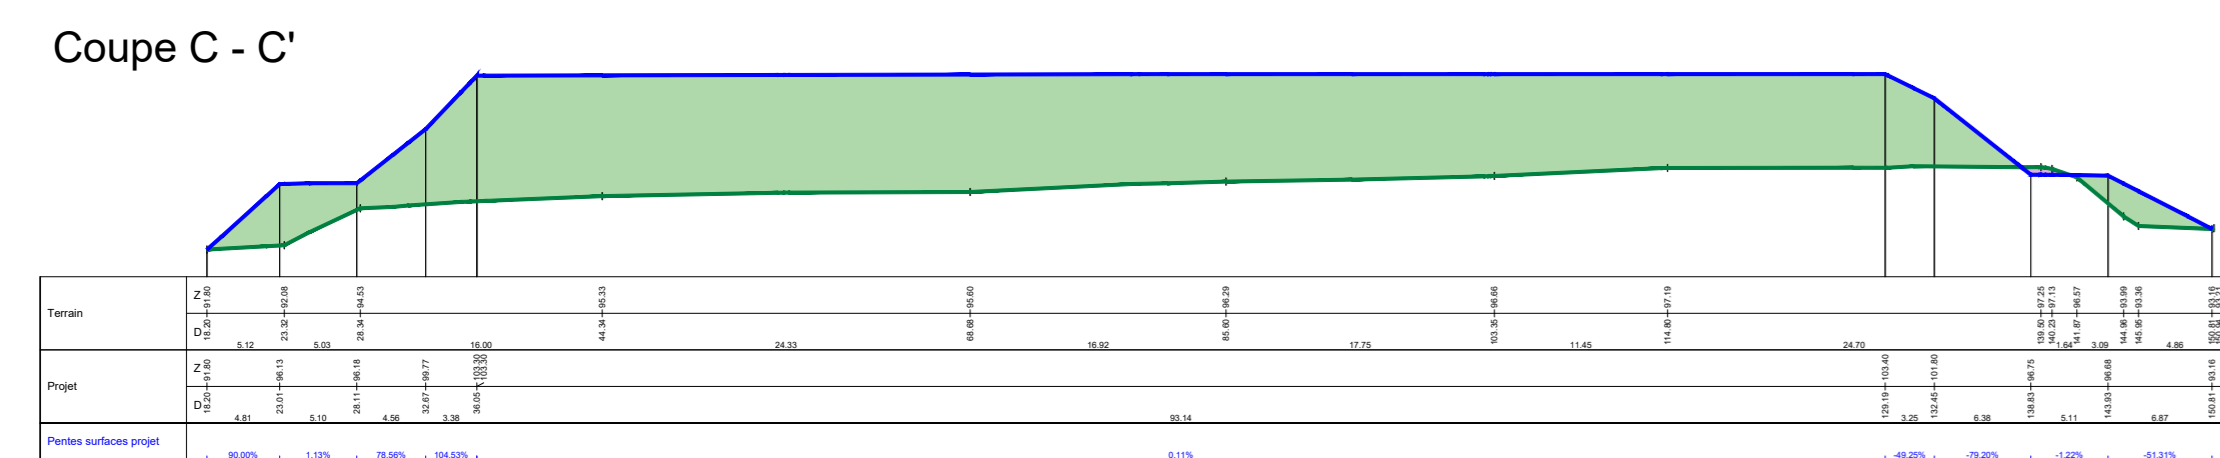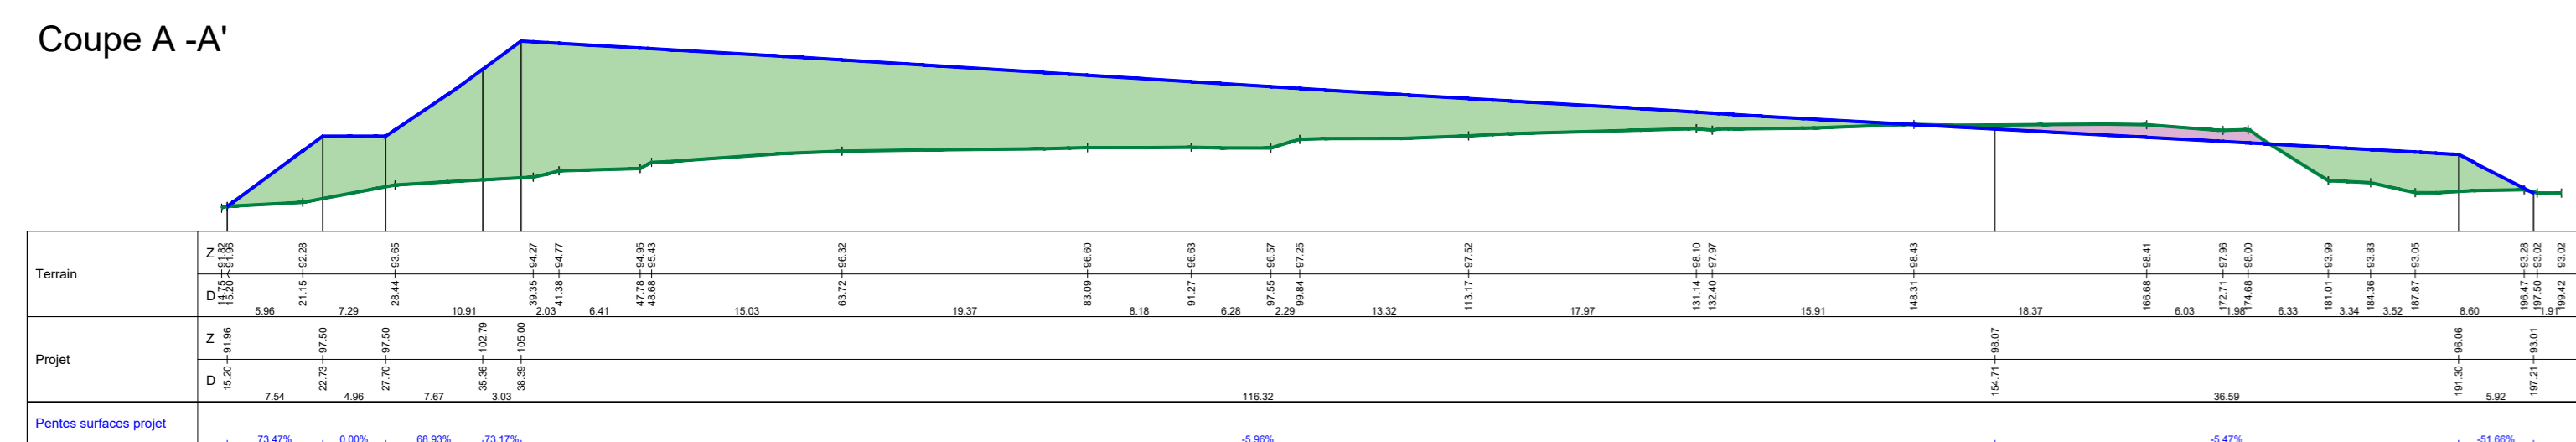

Commune
de Ploërmel

